


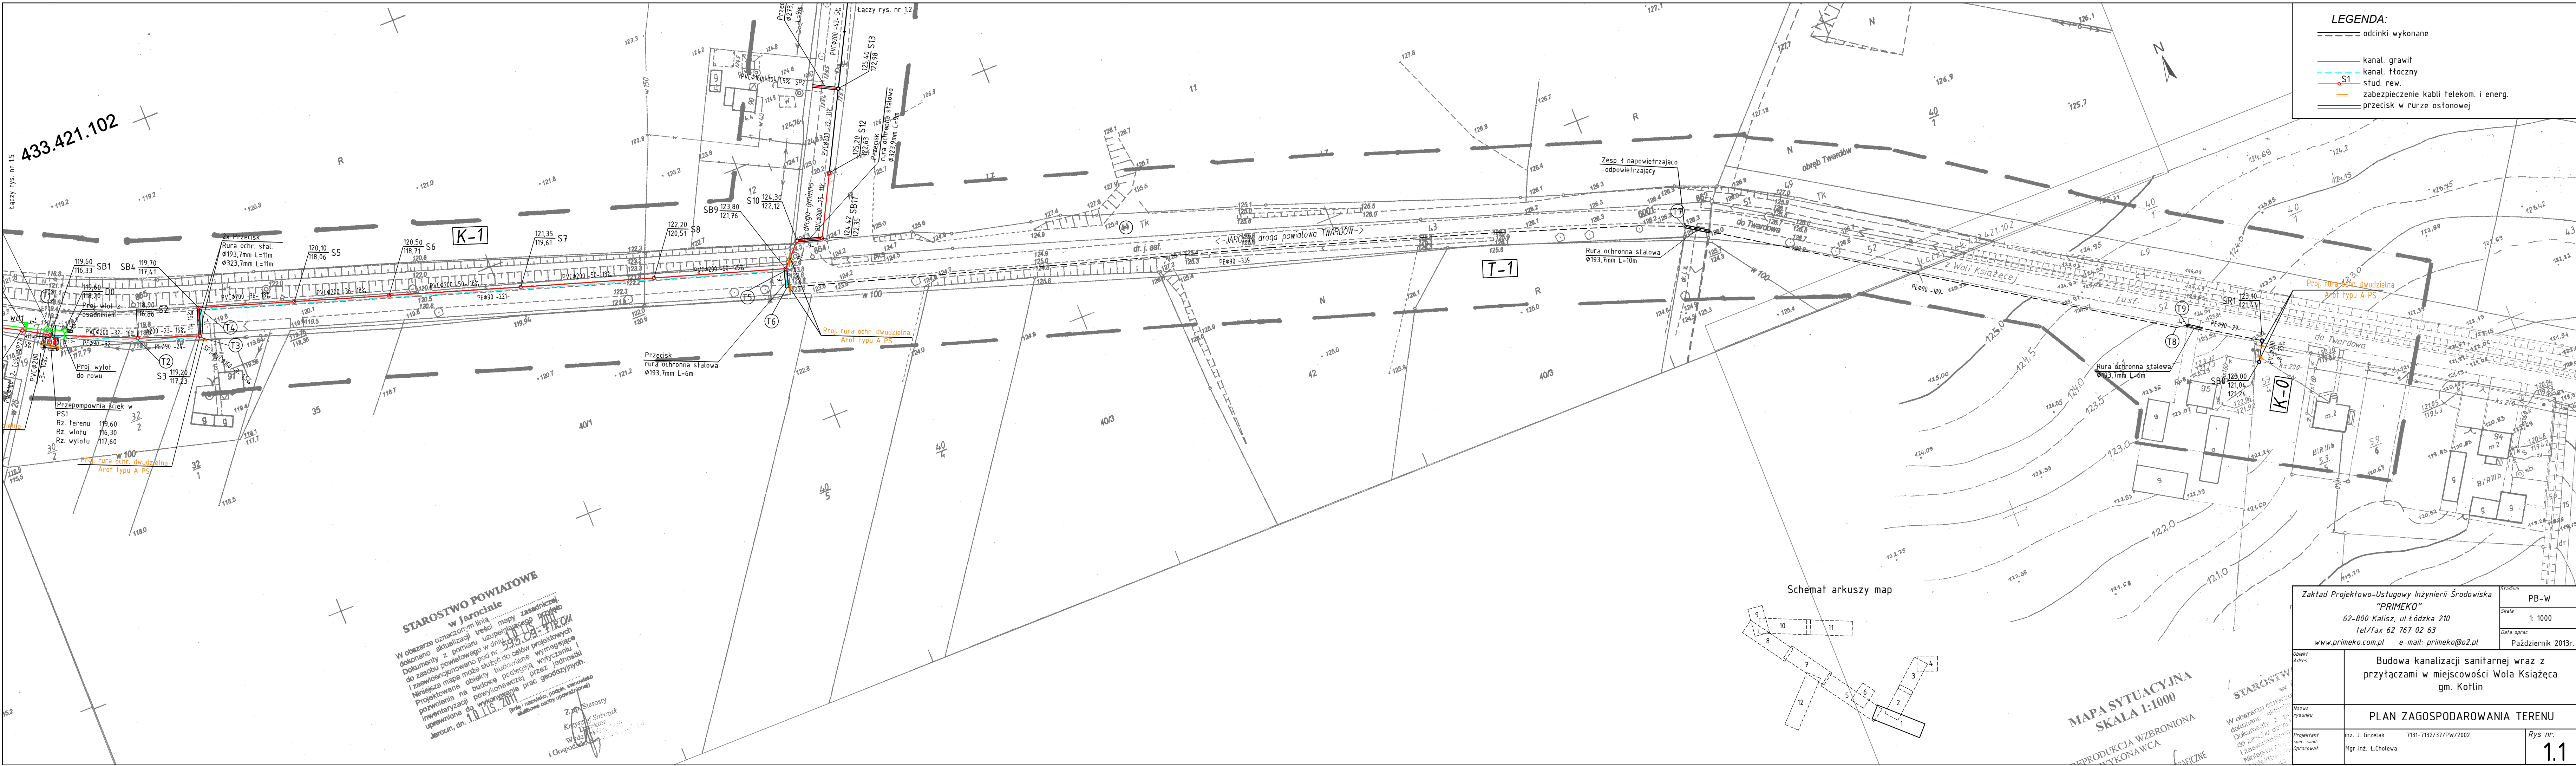

LEGENDA:

- odcinki wykonane
- kanal. grawit
- kanal. tłoczny
- S1 stud. rew.
- zabezpieczenie kabli telekom. i energ.
- przecisk w rurze ostonowej

STAROSTWO POWIATOWE w Jarocinie

W obszarze oznaczonym linią mapy zasadniczej, dokonano aktualizacji treści mapy zasadniczej. Dokumenty z planu uzupełniającego projektu do zasobu powiatowego w dniu 10.11.2013r. Niniejsza mapa może służyć do celów projektowych. Projektowanie obiektów budowlanych wymaga pozwolenia na budowę. Wykonawca prac geodezyjnych. Jarocin, dn. 10.11.2013r.

Zm. Starosta
Krzysztof Sobczak
Wice Starosta
Dariusz Janiak
i Gospodarka
i Gospodarka

Schemat arkuszy map

MAPA SYTUACYJNA SKALA 1:1000

REPRODUKCA WZBRONIONA
WYKONAWCA

Zakład Projektowo-Usługowy Inżynierii Środowiska "PRIMEKO"		PB-W	
62-800 Kalisz, ul. Łódzka 210		Skala 1: 1000	
tel/fax 62 767 02 63		Data oprac.	
www.primeko.com.pl e-mail: primeko@o2.pl		Październik 2013r.	
Zbiorki Adres		Budowa kanalizacji sanitarnej wraz z przyłączami w miejscowości Wola Książęca gm. Kołtin	
Nazwa rysunku		PLAN ZAGOSPODAROWANIA TERENU	
Projektant		inż. J. Grzelak 7131-7132/37/PW/2002	Rys. nr.
Opis sanit. Opracował		Mgr inż. Ł. Cholewa	1.1