

MAPA SYTUACYJNA
SKALA 1:1000

DZ – 1930/2011: K.E.R.G-593.09-7/2011 REPRODUKCJA WZBRONIONA
Województwo wielkopolskie WYKONAWCA

Powiat: jarociński
Gmina: Kołtin
Obręb: Wola Książęca
Seksja: 433.422.011

----- zasięg aktualizacji

Wszelkie trwałe obiekty budowlane podlegają wytyczeniu przez jednostki wykonawstwa geodezyjnego (Ustawa z dnia 17.05.1989-Pr Prawo Geodezyjne i Kartograficzne tj.2010 Dz.U. Nr 193 poz. 1287

Mapa aktualna na dzień październik 2011 r
w zasięgu zlecenia

USŁUGI GEODEZYJNO-KARTOGRAFICZNE
Włodzisław Wójcik
Geodeta uprawniony do upr. 18011
63-800 Jarocin, Główna 6D
tel/fax 67 747-95 417 0602-749-498
NIP 67-747-87-441, Regon 250626208

Nie wyklucza się istnienia w terenie innych nie wykazanych na niniejszej mapie urządzeń podziemnych, które nie były zgłoszone do inwentaryzacji lub o których brak jest informacji w instytucjach branżowych.

STANOWISKO POWIATOWE
w Jarocinie

W obecności zarządcy wyznacza się granice działki nr 10.118.2011, w tym do przebiegu przewidywanego w projekcie, 593.09-7/2011. Niniejszym w tym celu wyznacza się granice działki nr 10.118.2011, w tym do przebiegu przewidywanego w projekcie, 593.09-7/2011. Jaroń, dn. 10.11.2011

mgr inż. J. Grzelek
mgr inż. Ł. Cholewa

LEGENDA:

- == odcinki wykonane
- kanal. grawit
- kanal. tłoczny
- S1 stud. rew.
- zabezpieczenie kabli telekom. i energ.
- przecisk w nurze ostonowej

Zakład Projektowo-Usługowy Inżynierii Środowiska
"PRIMEKO"

62-800 Kalisz, ul. Łódzka 210
tel/fax 62 767 02 63
www.primeko.com.pl e-mail: primeko@o2.pl



Budowa kanalizacji sanitarnej wraz z przyłączami w miejscowości Wola Książęca gm. Kołtin

PLAN ZAGOSPODAROWANIA TERENU

Projektant: inż. J. Grzelek
Spec. sanit. Mgr inż. Ł. Cholewa

7131-7132/37/PW/2002

Rys nr. 1.4

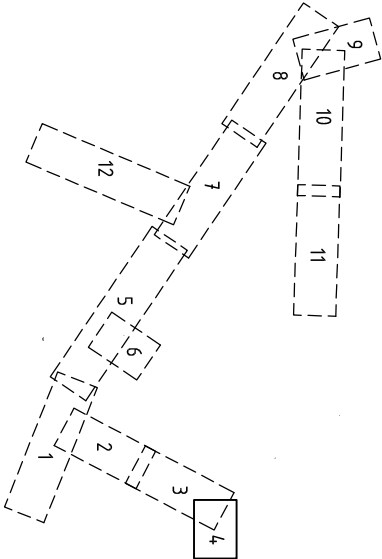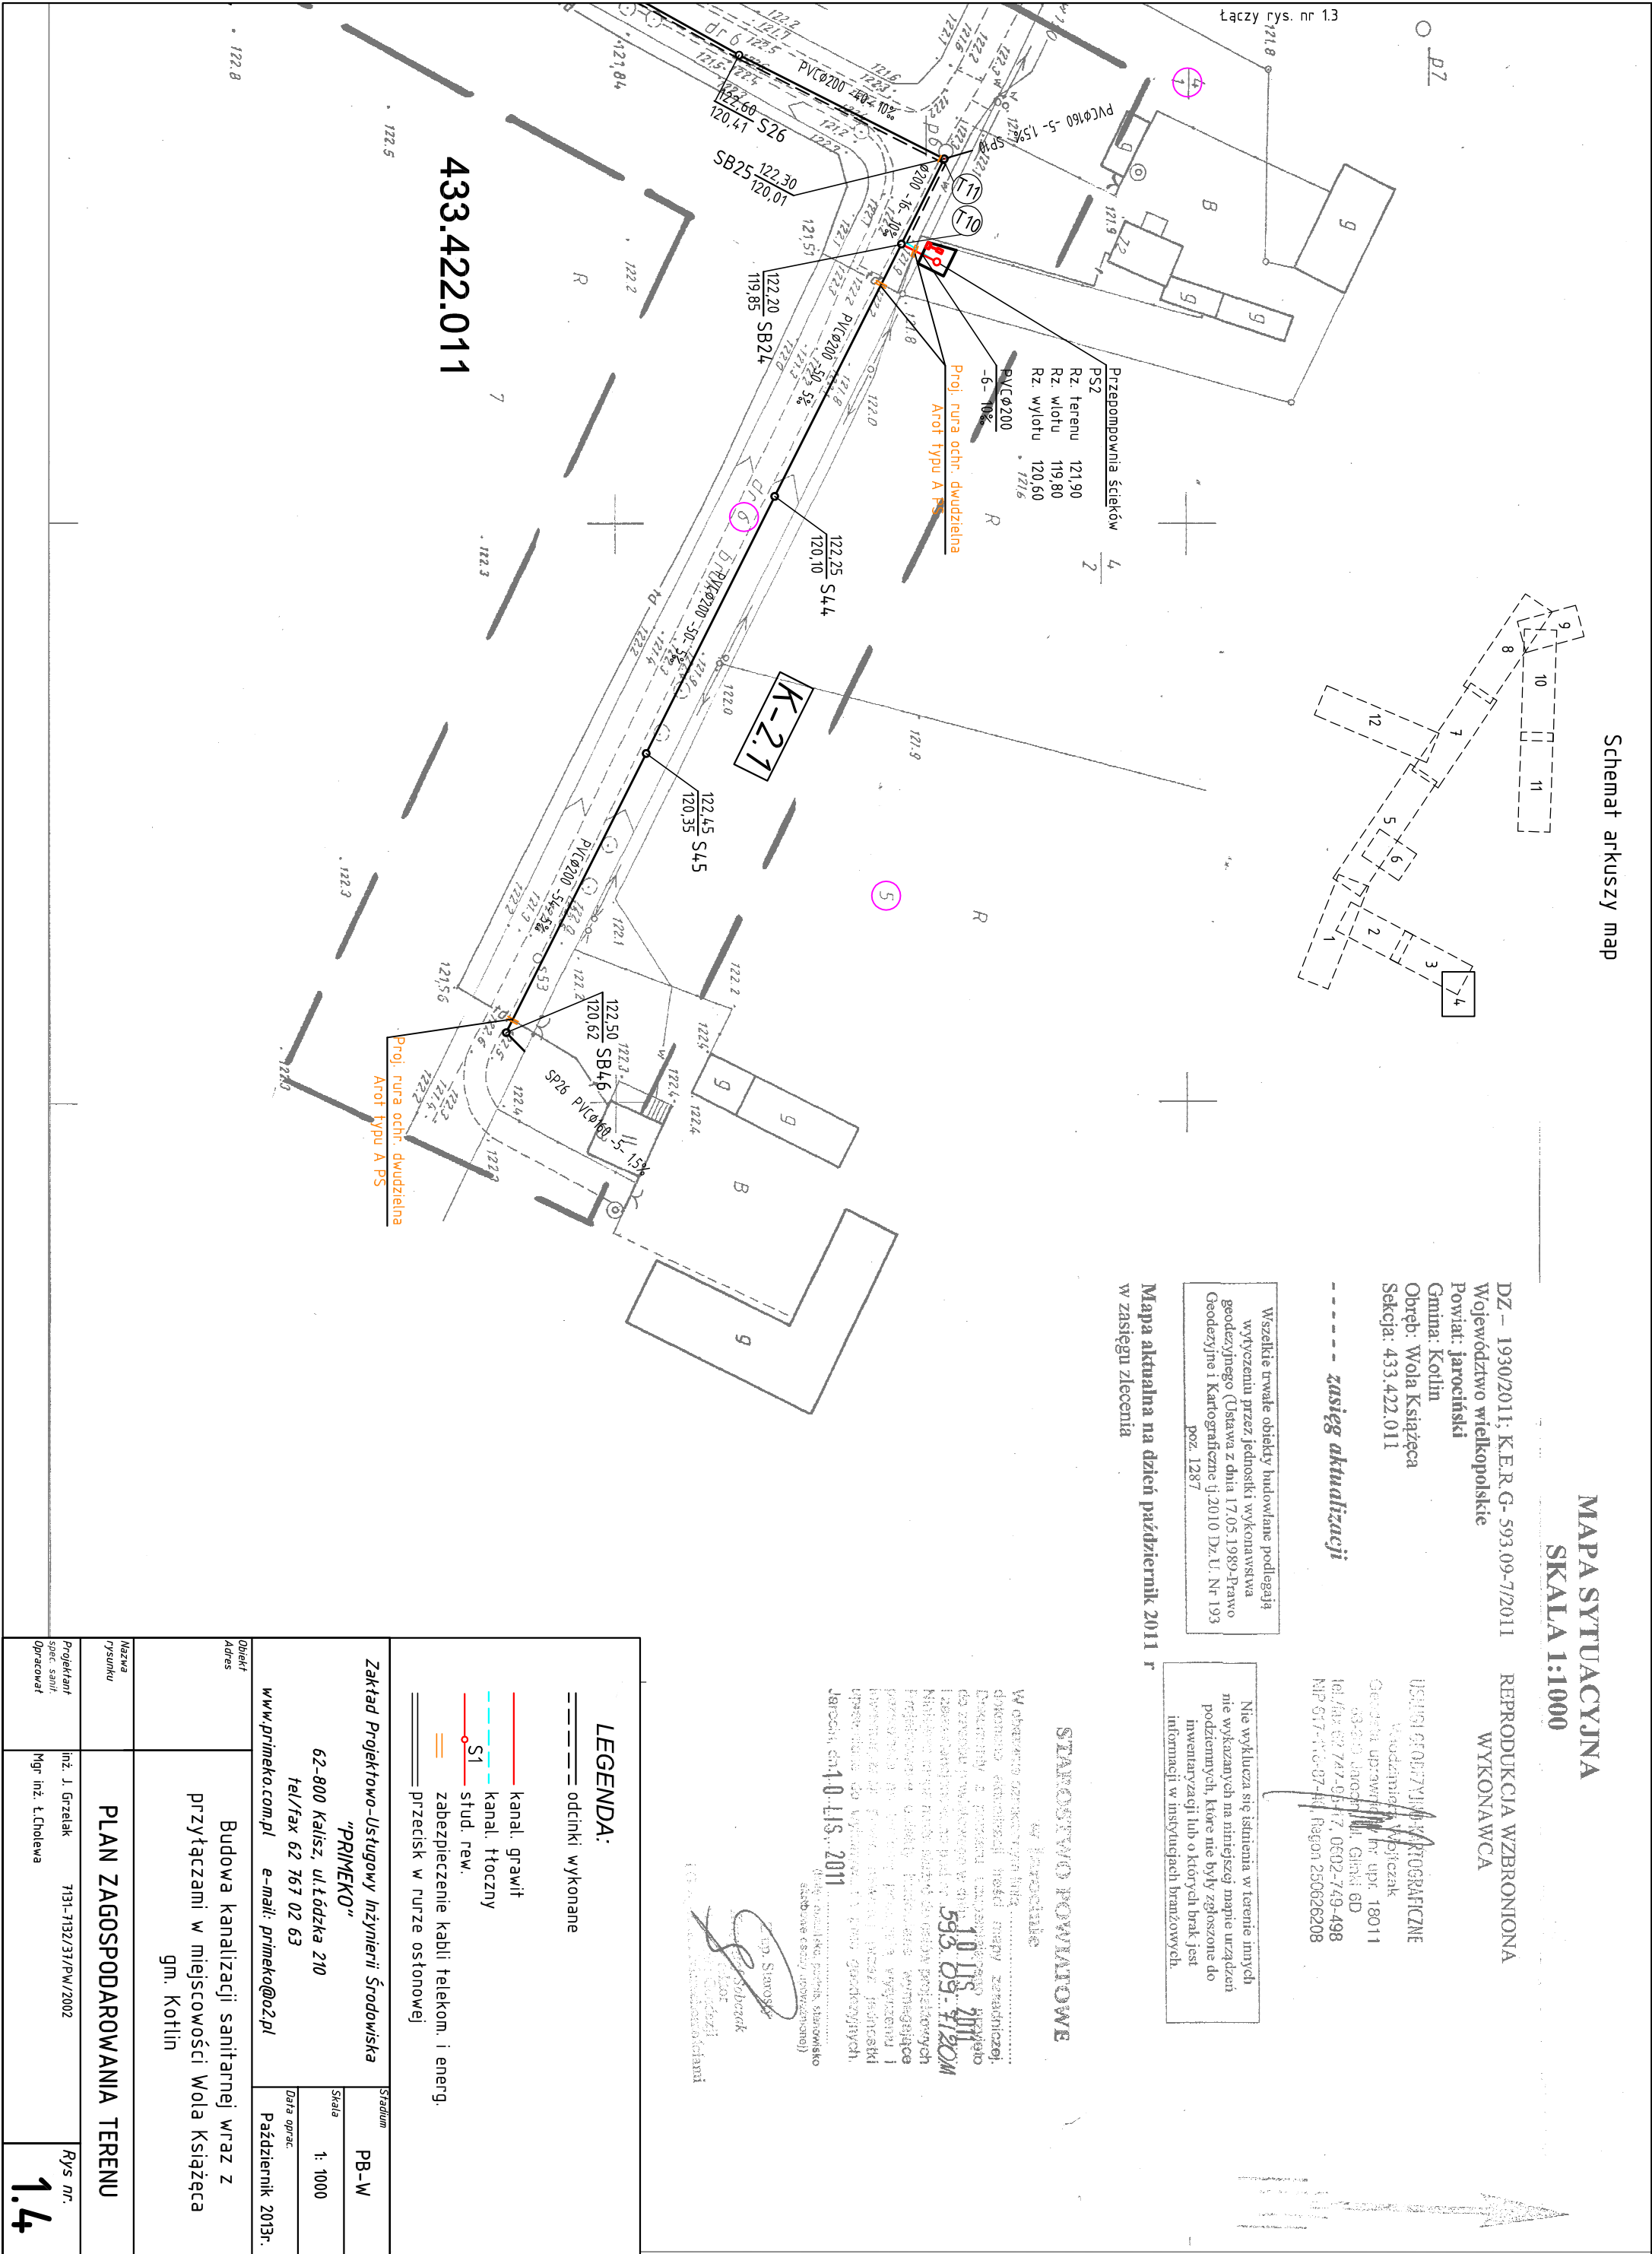

433.422.011

122.8

122.5

7

122.3

122.3

122.0

Łączy rys. nr 1.3

B7

+

+

R

5

121.9

122.0

122.1

122.2

122.3

122.4

122.5

122.0

122.1

122.2

122.3

122.0

122.1

122.2

122.3

