




ELEWACJA FRONTOWA

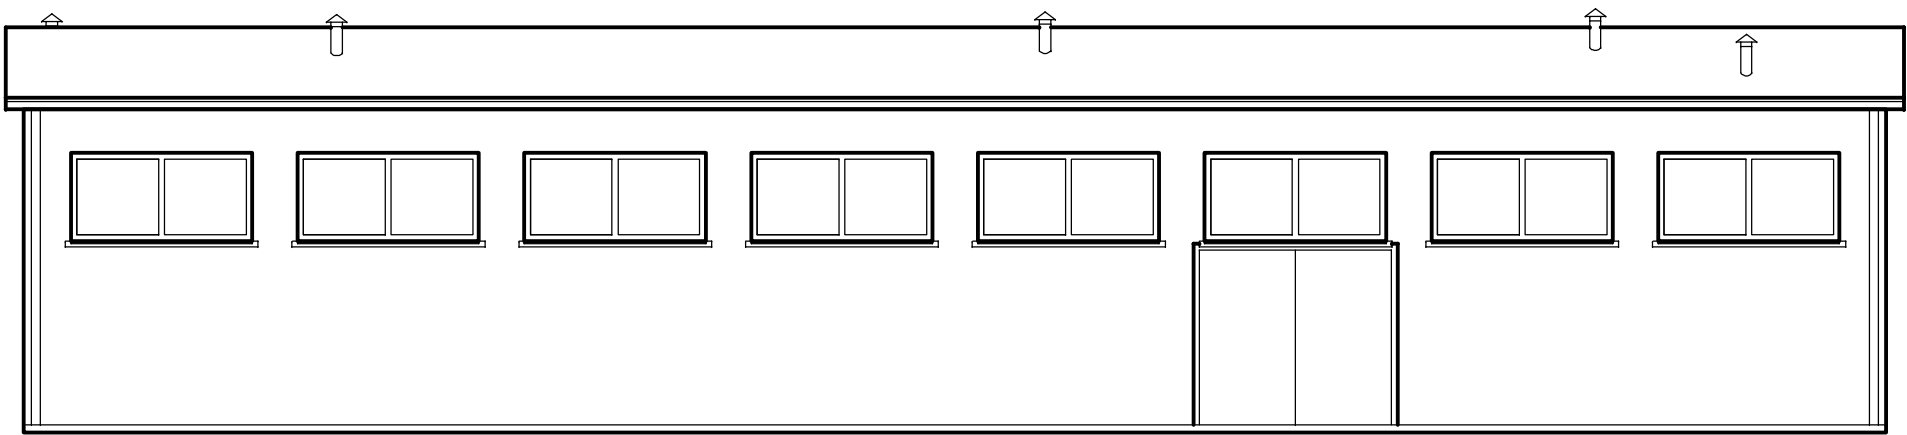



ELEWACJA TYLNA

 

RZUT DACHU

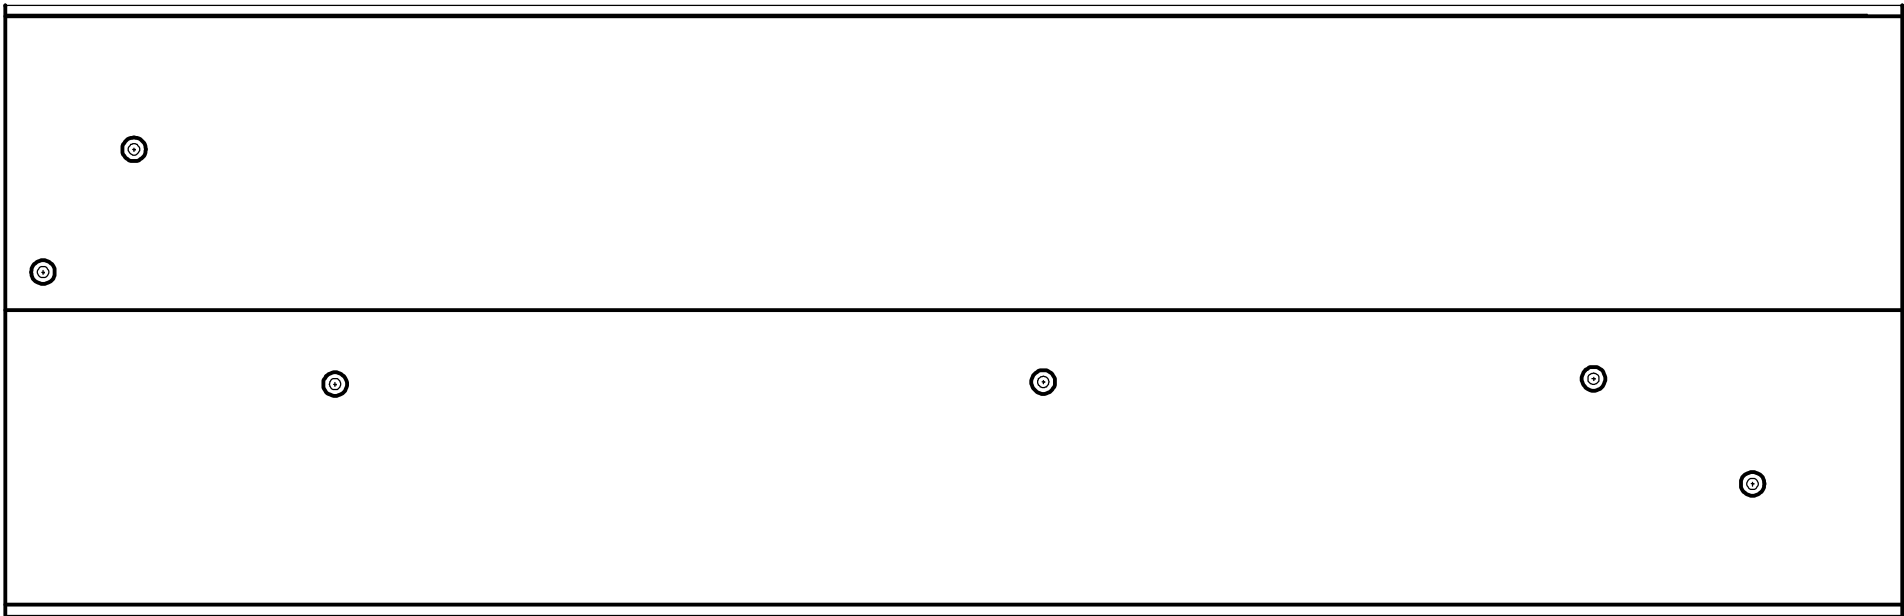

ELEWACJE BOCZNE

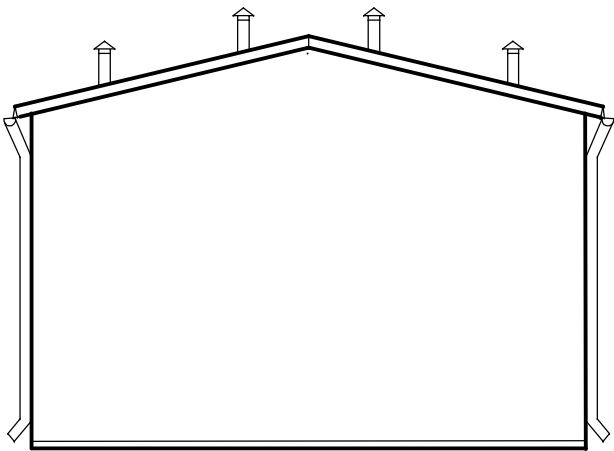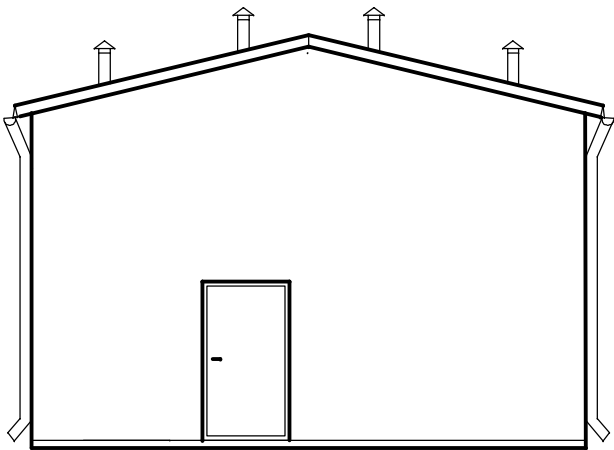

Przedsięwzięcie: Budowa stacji uzdatniania wody w Woli Książęcej			gm.Kotlin	
Nazwa załącznika: Elewacje , Rzut dachu				
Imię i nazwisko	Specjalność	Nr uprawnień	Podpis	Nr zał: 5/A
Projektant: Agnieszka Jurasz	Architektura	7131/10/P/2003		
Projektant: Jacek Poreda	Konstrukcja	201/77		
Stadium dokumentacji:P.B.W. Skala 1 :100				