

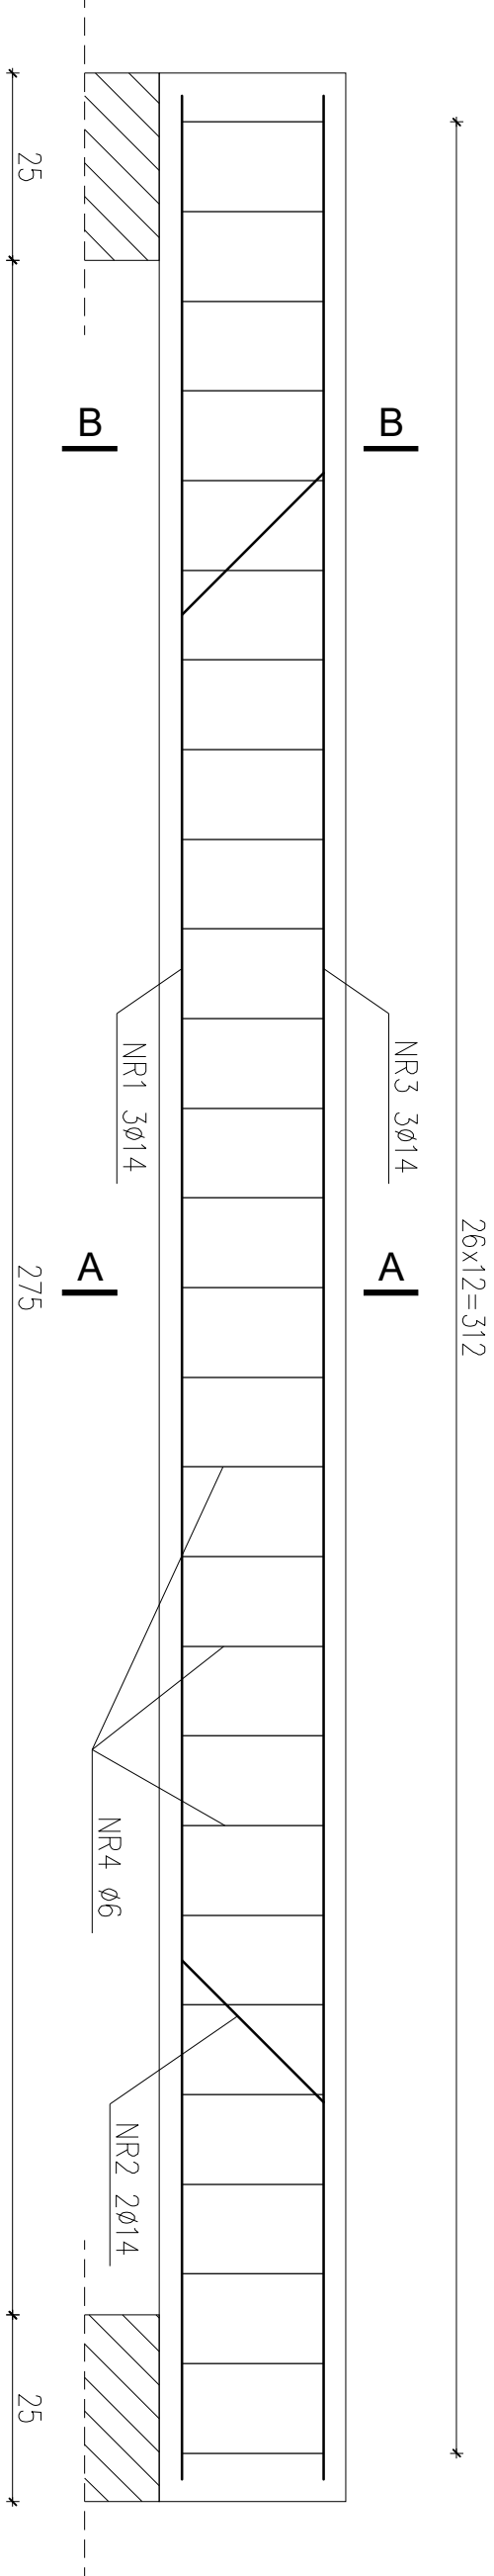
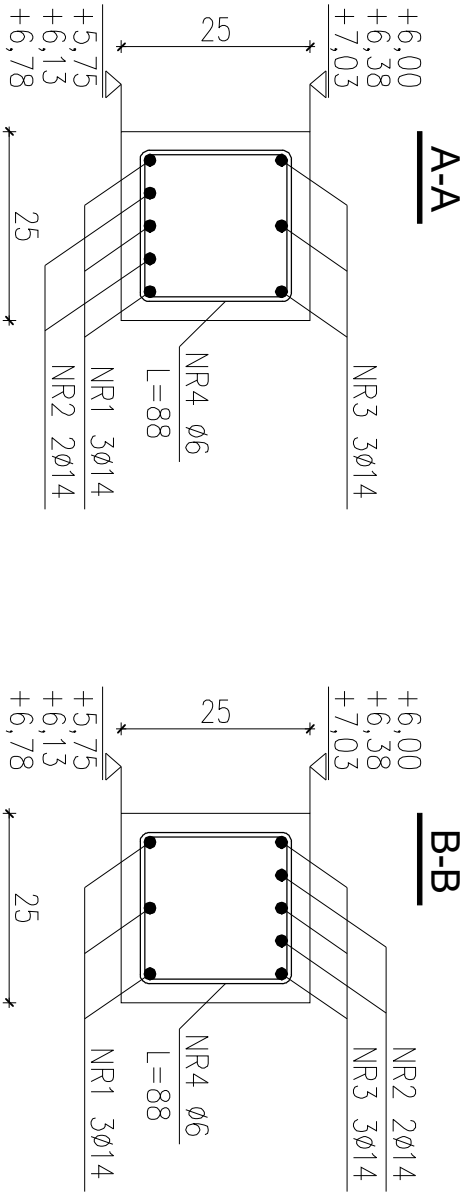


Poz. 4 - szt. 3

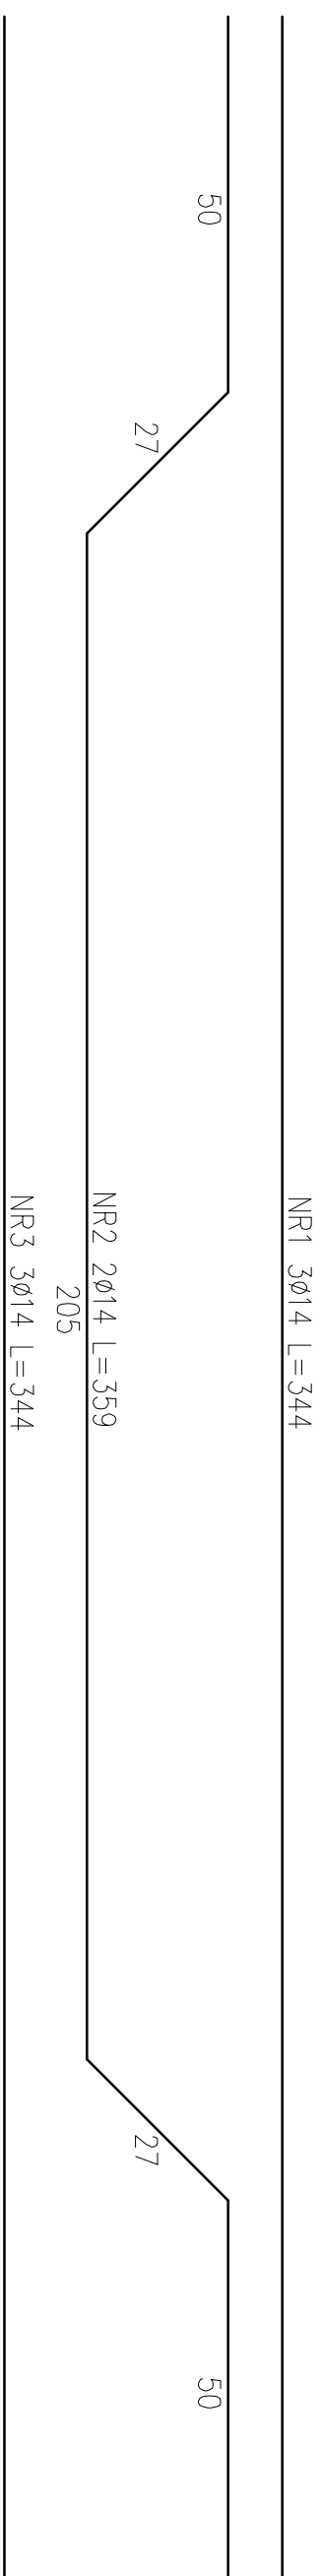

Poz. 4/1 - szt. 1

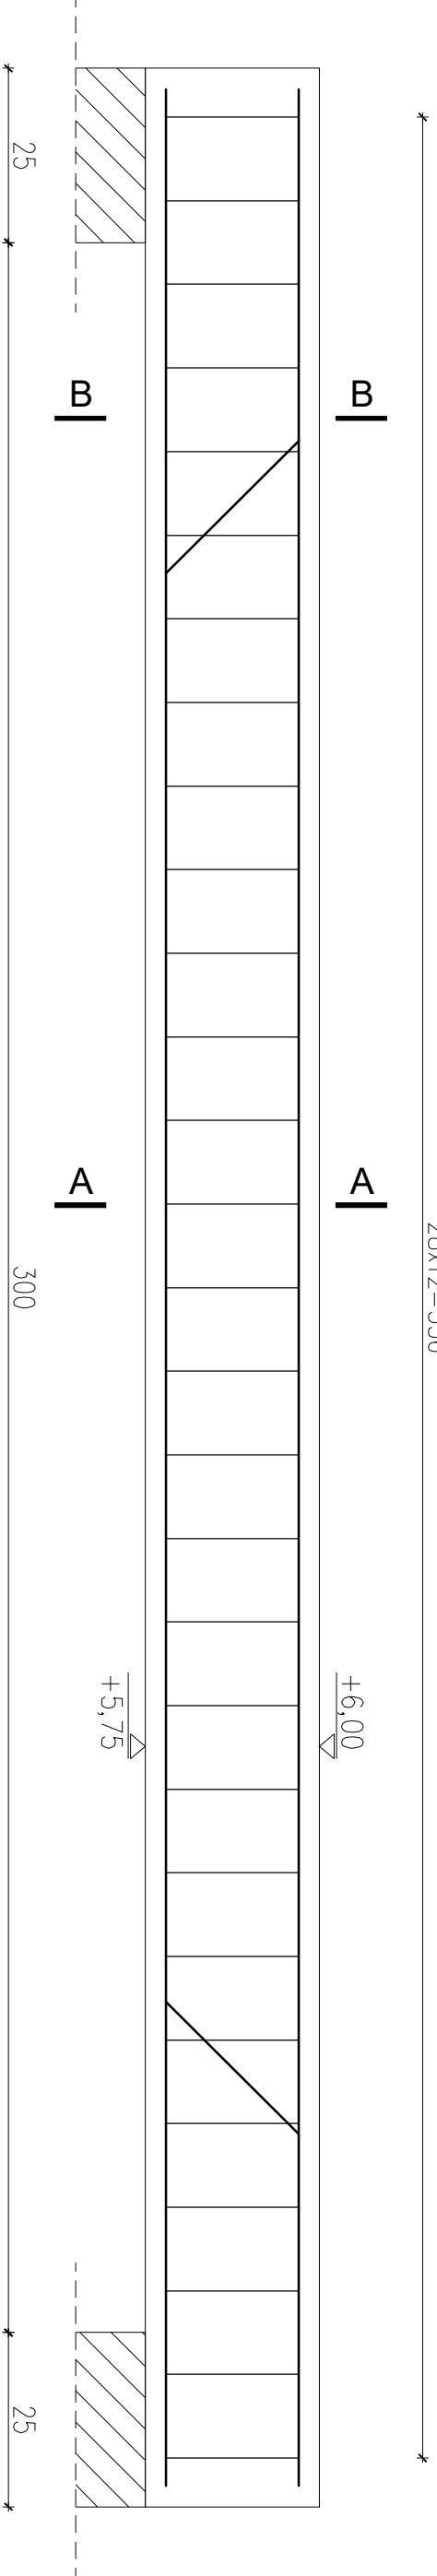

ZESTAWIENIE STALI ZBROJENIOWEJ											
Nr	Pręta	Średnica [mm]	Długość [m]	Liczba w elem.	Długość w [m] dla średnic			Długość w [m] dla średnic			
					Stal A-0 S10S			Stal A-III 34GS			
					4,5	6	8	10	12	14	16

Poz. 4											
NR 1	14	Z	3,190	3						9,57	
NR 2	14	Z	3,340	2						6,68	
NR 3	14	Z	3,190	3						9,57	
NR 4	6		0,880	27							
Razem długość						23,76				25,82	
Ciężar tmb						0,125	0,222	0,395	0,617	0,888	1,578
Razem ciężar dla 1 elem.						5,27				31,20	
RAZEM:										36,47	
RAZEM dla 3 szt:										109,41	

Poz. 4/1											
NR 1	14	Z	3,440	3						10,32	
NR 2	14	Z	3,590	2						7,18	
NR 3	14	Z	3,440	3						10,32	
NR 4	6		0,880	29							
Razem długość						25,52				27,82	
Ciężar tmb						0,125	0,222	0,395	0,617	0,888	1,578
Razem ciężar dla 1 elem.						5,66				33,62	
RAZEM:										39,28	

Beton C20/25 (B25)
Stal A-III (wg eurokodu 2 klasa "B")
Otulina a=3cm

TYTUŁ RYSUNKU				PRACOWNIA ARCHYTEKTONICZNA			
Poz. 4, 4/1				ARCHITEKTURA, URBANISTYKA, DOPADZIMO INWESTYCJIE			
TEMAT: ROZBUDOWA I PRZEBUDOWA BUDYNKU URZĘDU GMINY W KOTLINIE				MGR INŻ. ARCH. WIEŚLAW AOTYL			
LOKALIZACJA: KOTLIN, ul. POWSTANCÓW WIELKOPOLSKICH 1				63-400 OSTROW WIELKOPOLSKI, UL. KRÓCIOSYŃSKA 18			
INWESTOR: GMINA KOTLIN				PROJEKT BUDOWLANO-WYKONAWCZY - AKTUALIZACJA			
PROJEKTANT: INŻ. JAN CZABAŃSKI				BRANŻA: KONSTRUKCJA			
SPRAWDZAJĄCY: INŻ. KRZYSZTOF DUBNIK				DATA: 15.11.2017r.			
ASISTENT: INŻ. LUKASZ WIERZYK				SKALA: 1:10			
				K27			