




ELEWACJA FRONTOWA

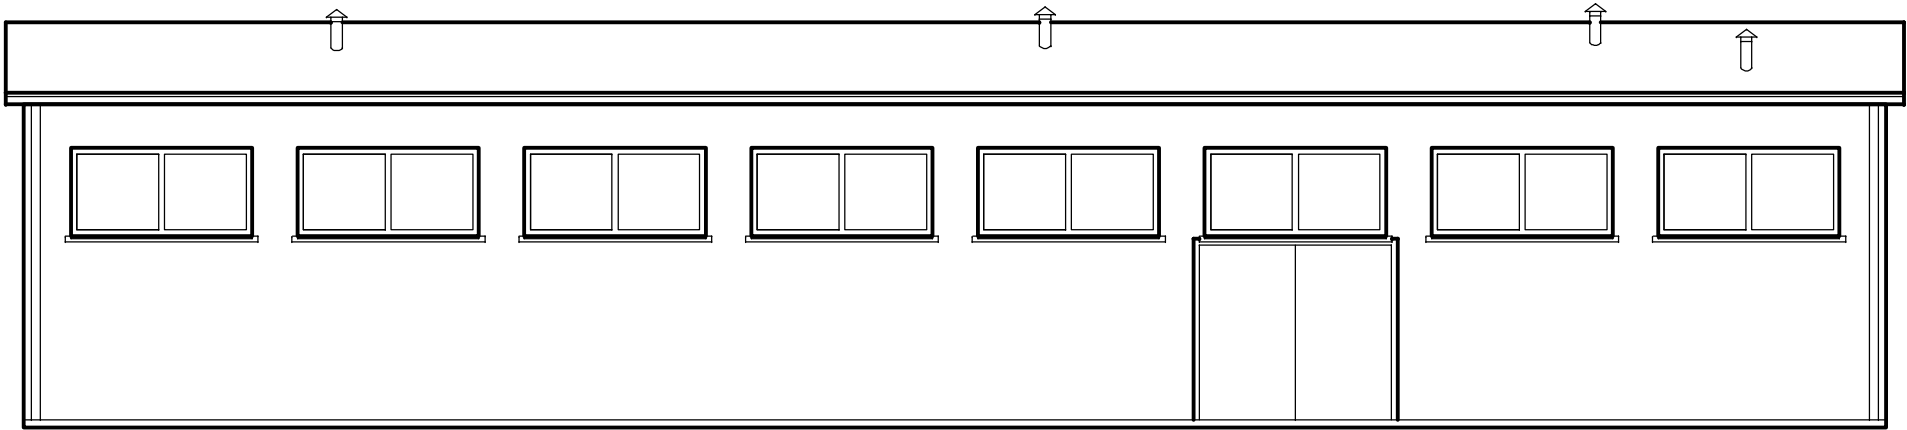



ELEWACJA TYLNA

 

RZUT DACHU

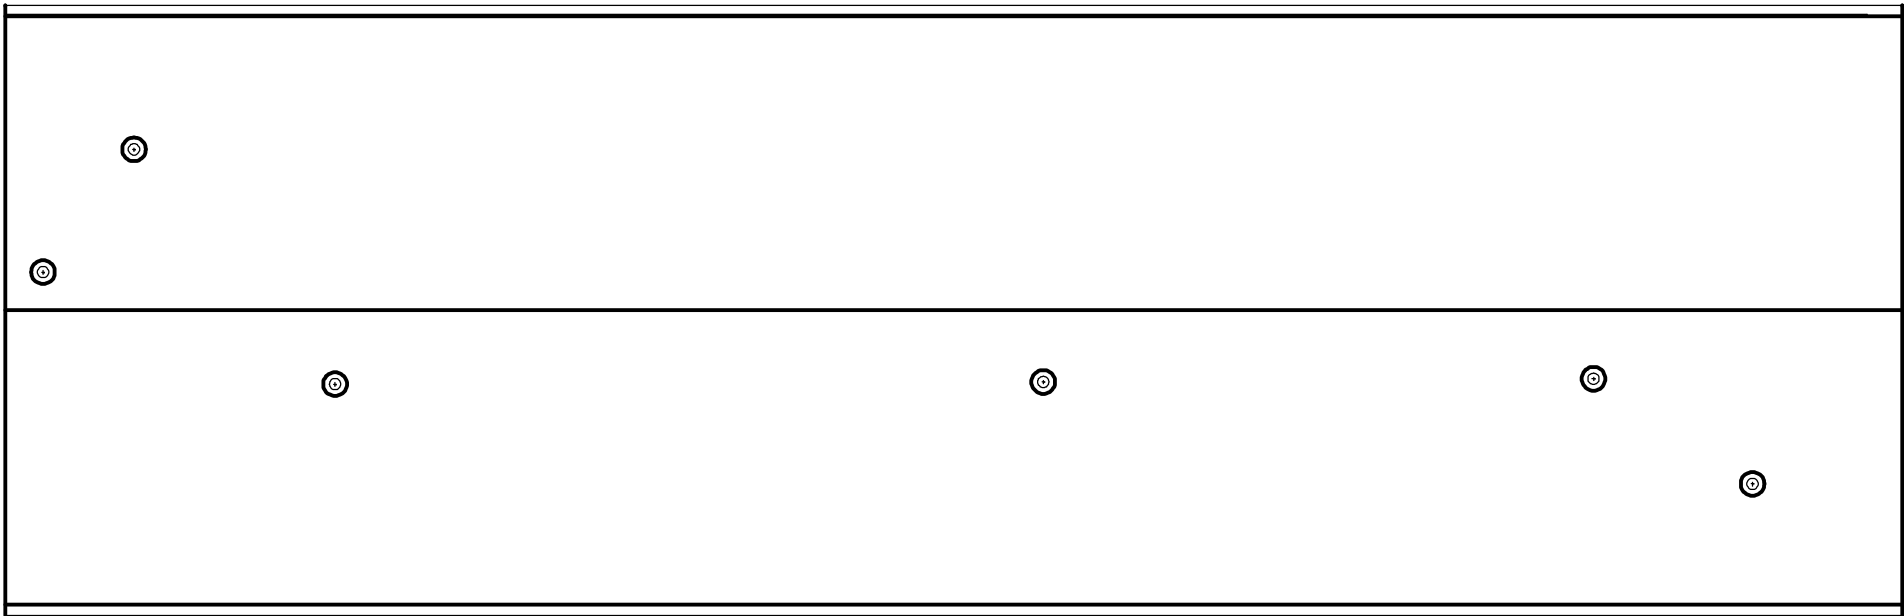

ELEWACJE BOCZNE

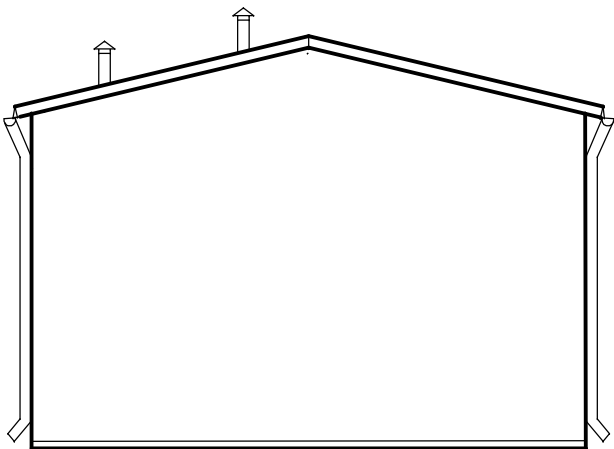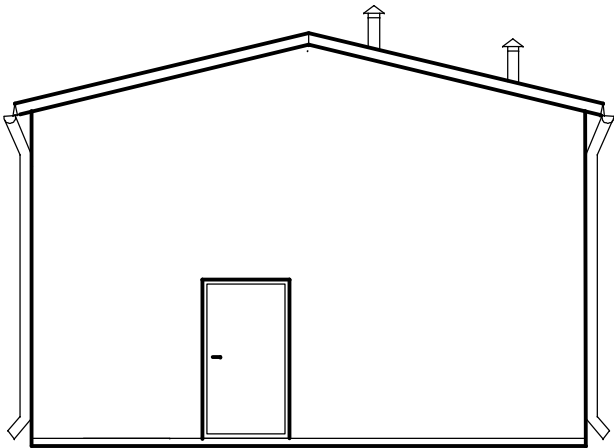

Przedsięwzięcie: <i>Budowa stacji uzdatniania wody w Woli Książęcej</i>			gm.Kotlin	
Nazwa załącznika: <i>Elewacje , Rzut dachu</i>				
<i>Imię i nazwisko</i>	<i>Specjalność</i>	<i>Nr uprawnień</i>	<i>Podpis</i>	Nr zał: 5/A
<i>Projektant: Agnieszka Jurasz</i>	<i>Architektura</i>	<i>7131/10/P/2003</i>		
<i>Projektant: Jacek Poreda</i>	<i>Konstrukcja</i>	<i>201/77</i>		
<i>Stadium dokumentacji:P.B.W. Skala 1 :100</i>				