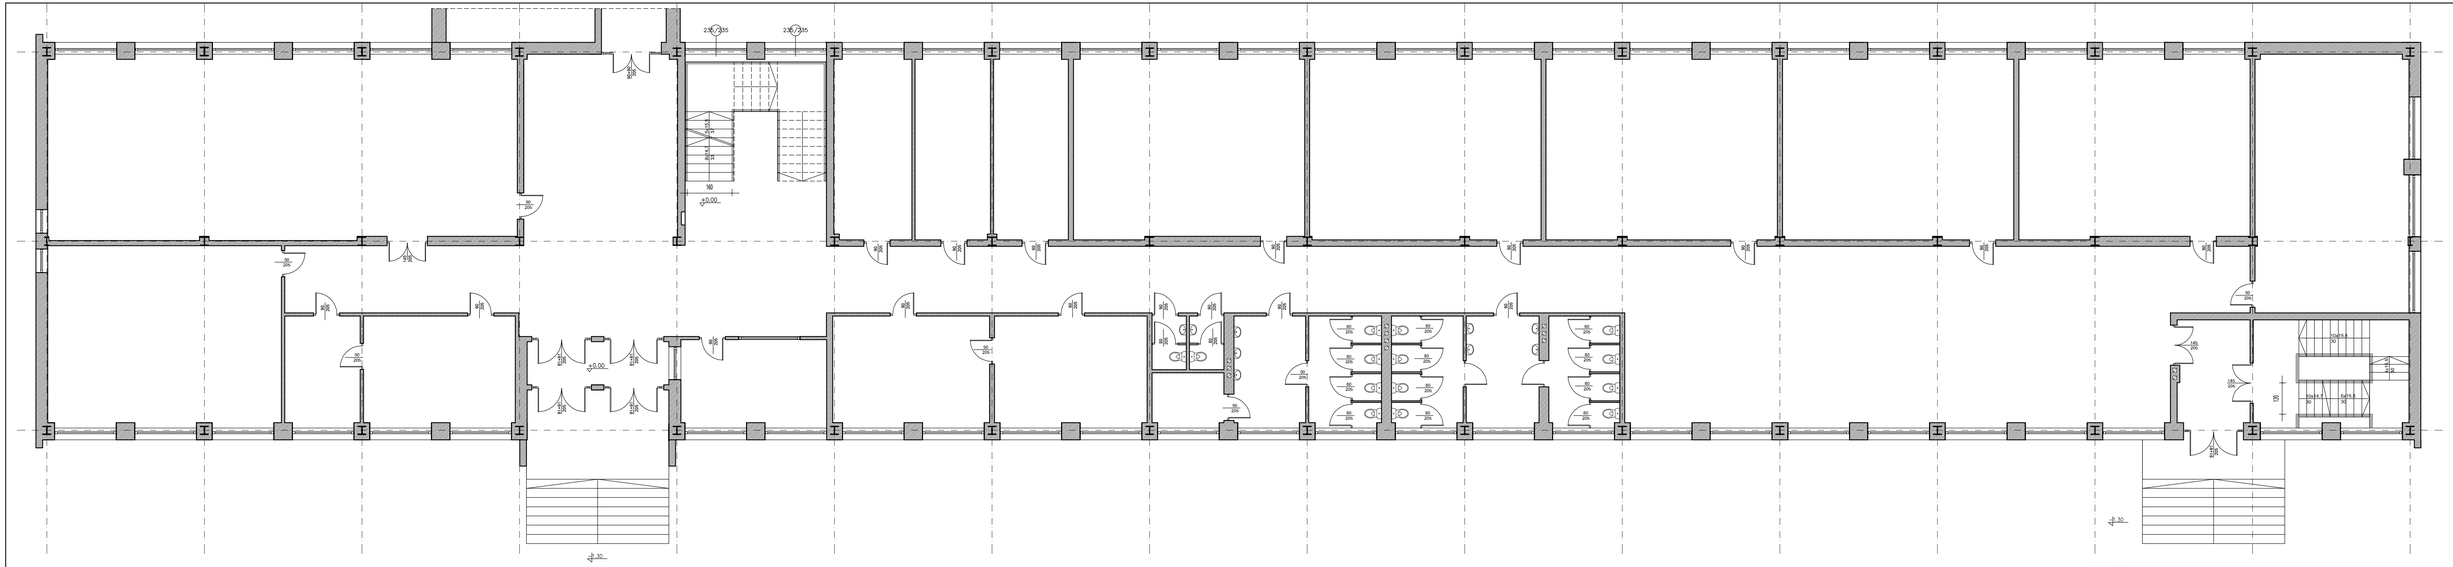

Obiekt:	Przebudowa klatki schodowej w zakresie montażu dźwigu osobowego
Adres:	ul. Konopnickiej 22, 63-220 Kotlin, działka nr 612
Inwestor:	Gmina Kotlin
Adres:	ul. Powstańców Wielkopolskich 3, 63-220 Kotlin

Treść rysunku:

RZUT PARTERU
– inwentaryzacja

	Imię i nazwisko	Nr uprawnień	Podpis
Projektant:			
Sprawdzenie:			
Opracowanie:			

Skala:	Branża:	Data wydania:	Rew.	Nr rysunku:	Nr. str.
1:100	inwentaryzacja	28.01.2019	1	I-02	26