


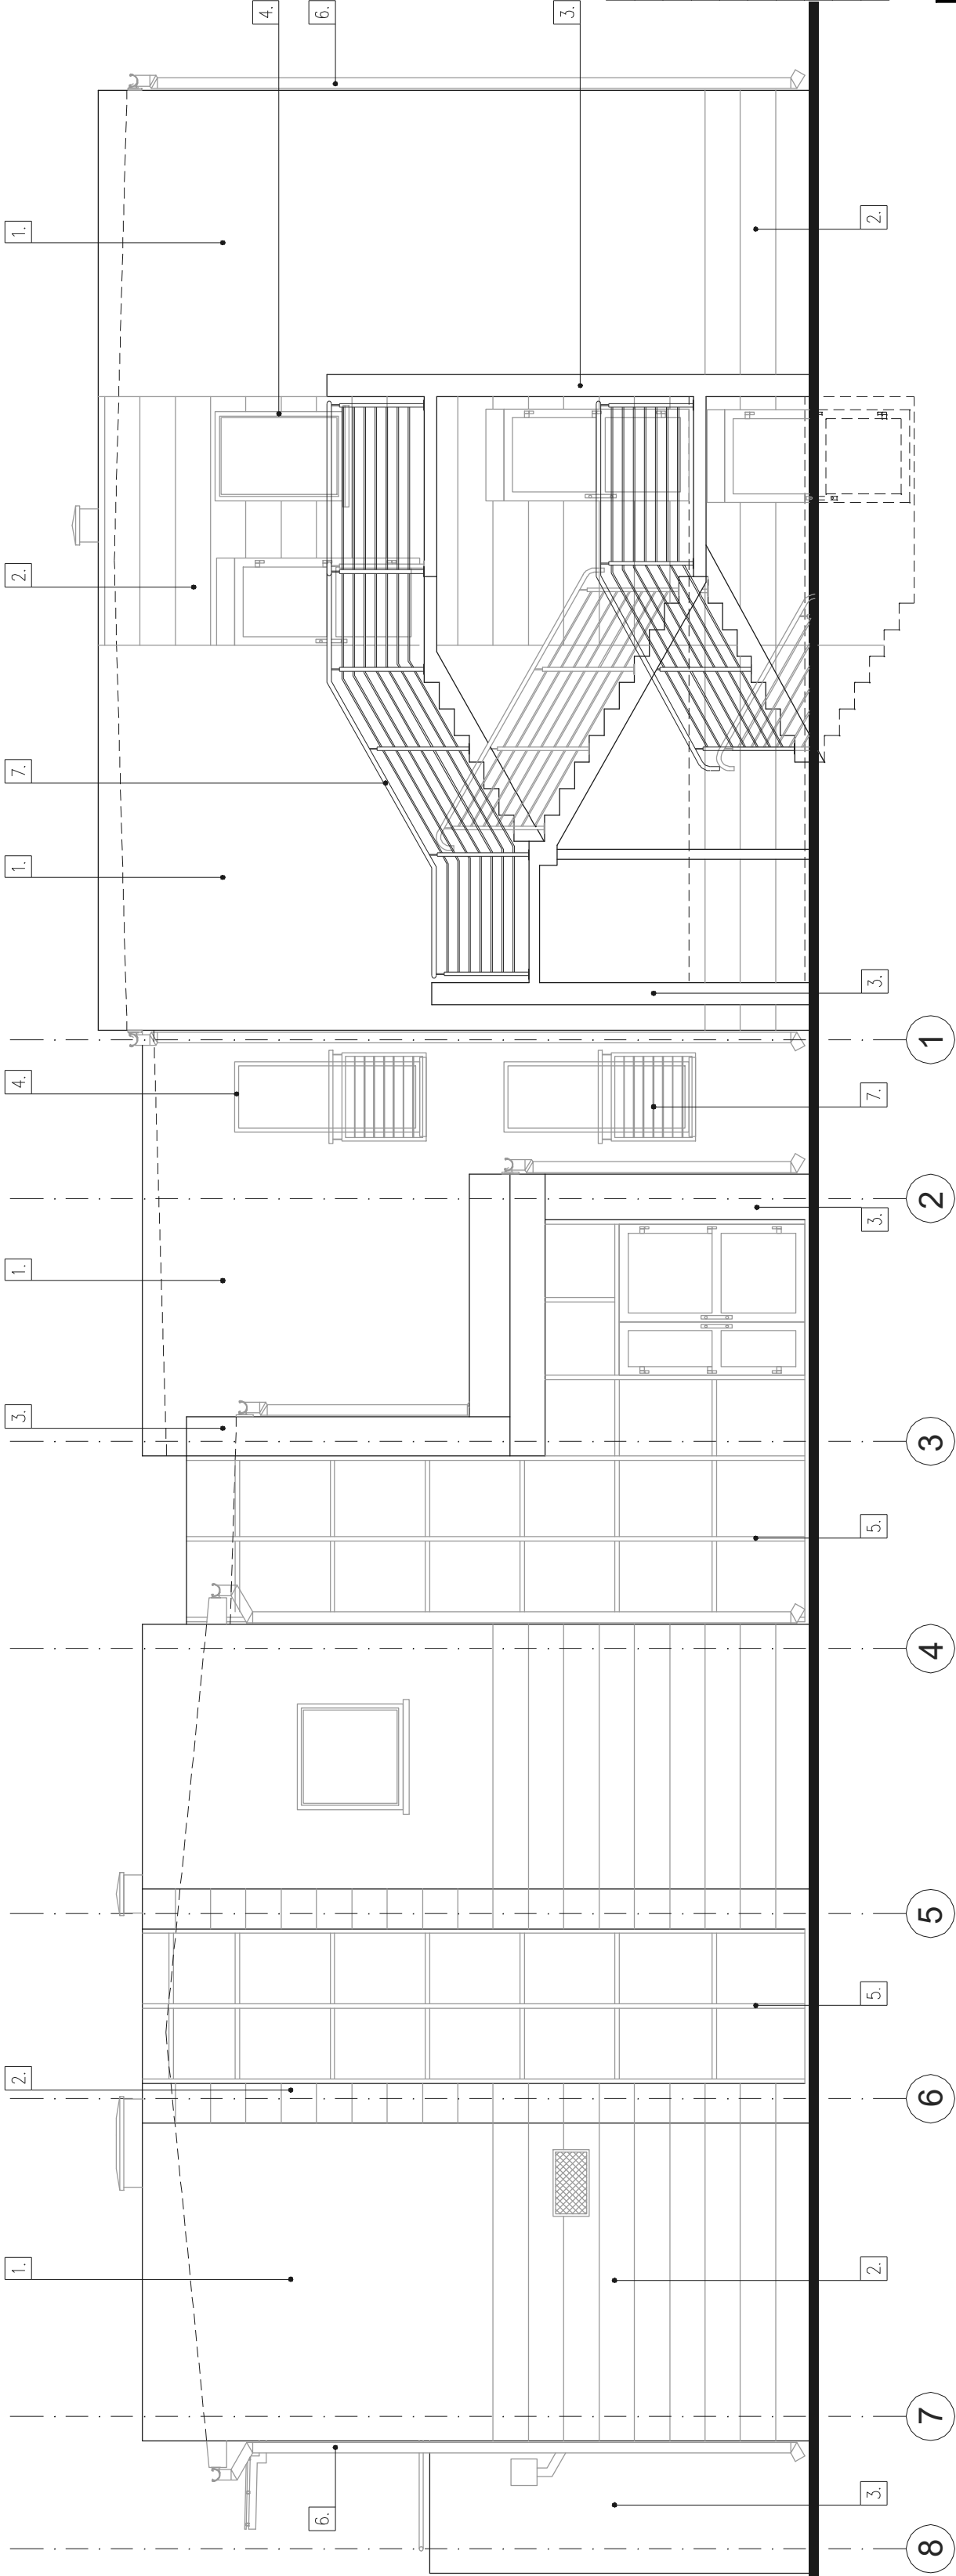

KOLORYSTYKA ELEWACJI:

- 1. TYNK AKRYLOWY+FARBA SYLKATOWA np. firmy WEBER kolor ALBI (kod NCS 0809-Y37R)
- 2. PŁYTY PIAŠKOWCA o wym. 100x25x4cm, kolor CIEMNYBEZOWY, macowanie na klej
- 3. TYNK AKRYLOWY+FARBA SYLKATOWA np. firmy WEBER kolor K042 (kod NCS 2567-Y97R)
- 4. STOLARKA OKIENNA W KOLORZE BIAŁYM
- 5. FASADY W KOLORZE RAL 9006
- 6. RYNNY I RURY SPUSTOWE W KOLORZE RAL 9006
- 7. BALUSTRADY Z CHROMONIKIELINY

WĘGARKI PIONOWE I POZIOME MALOWANE W KOLORZE ELEWACJI
ATTYKI POWYŻEJ POŁĄCZ DACHOWEJ MALOWANE W KOLORZE ELEWACJI

TYTUŁ PRACOWNI:		ELEWACJA PÓŁNOCNA		PRACOWNIA ARCHYTEKTONICZNA	
TEMAT:		ROZBUDOWA I PRZEBUDOWA BUDYNKU URZĘDU GMINY W KOTLINE		ARCHITEKTURA, URBANISTYKA, PORADNICTWO INŻYNIERSKIE	
OPRACOWAŁ:		KOTLINE, ul. POWSTAŃCÓW WIELKOPOLSKICH 1		BRANŻA:	
INWESTOR:		GMINA KOTLINE, ul. POWSTAŃCÓW WIELKOPOLSKICH 1		PROJEKT BUDOWLANO-WYKONAWCZY-AKTUALIZACJA	
PROJEKTANT:		MGR INŻ. ARCH. WIESŁAW MOTYL		DATA:	
SPRACOWAŁ:		MGR INŻ. ARCH. RADOSEAW TORZYŃSKI		LATA:	
ASISTENT:		MGR INŻ. ARCH. RADOSEAW TORZYŃSKI		NR DOK.	
PROJEKTANTA:		INŻ. LUKASZ WIERZYK		NR RYS.	
				SKALA:	
				1:50	
				A13	