


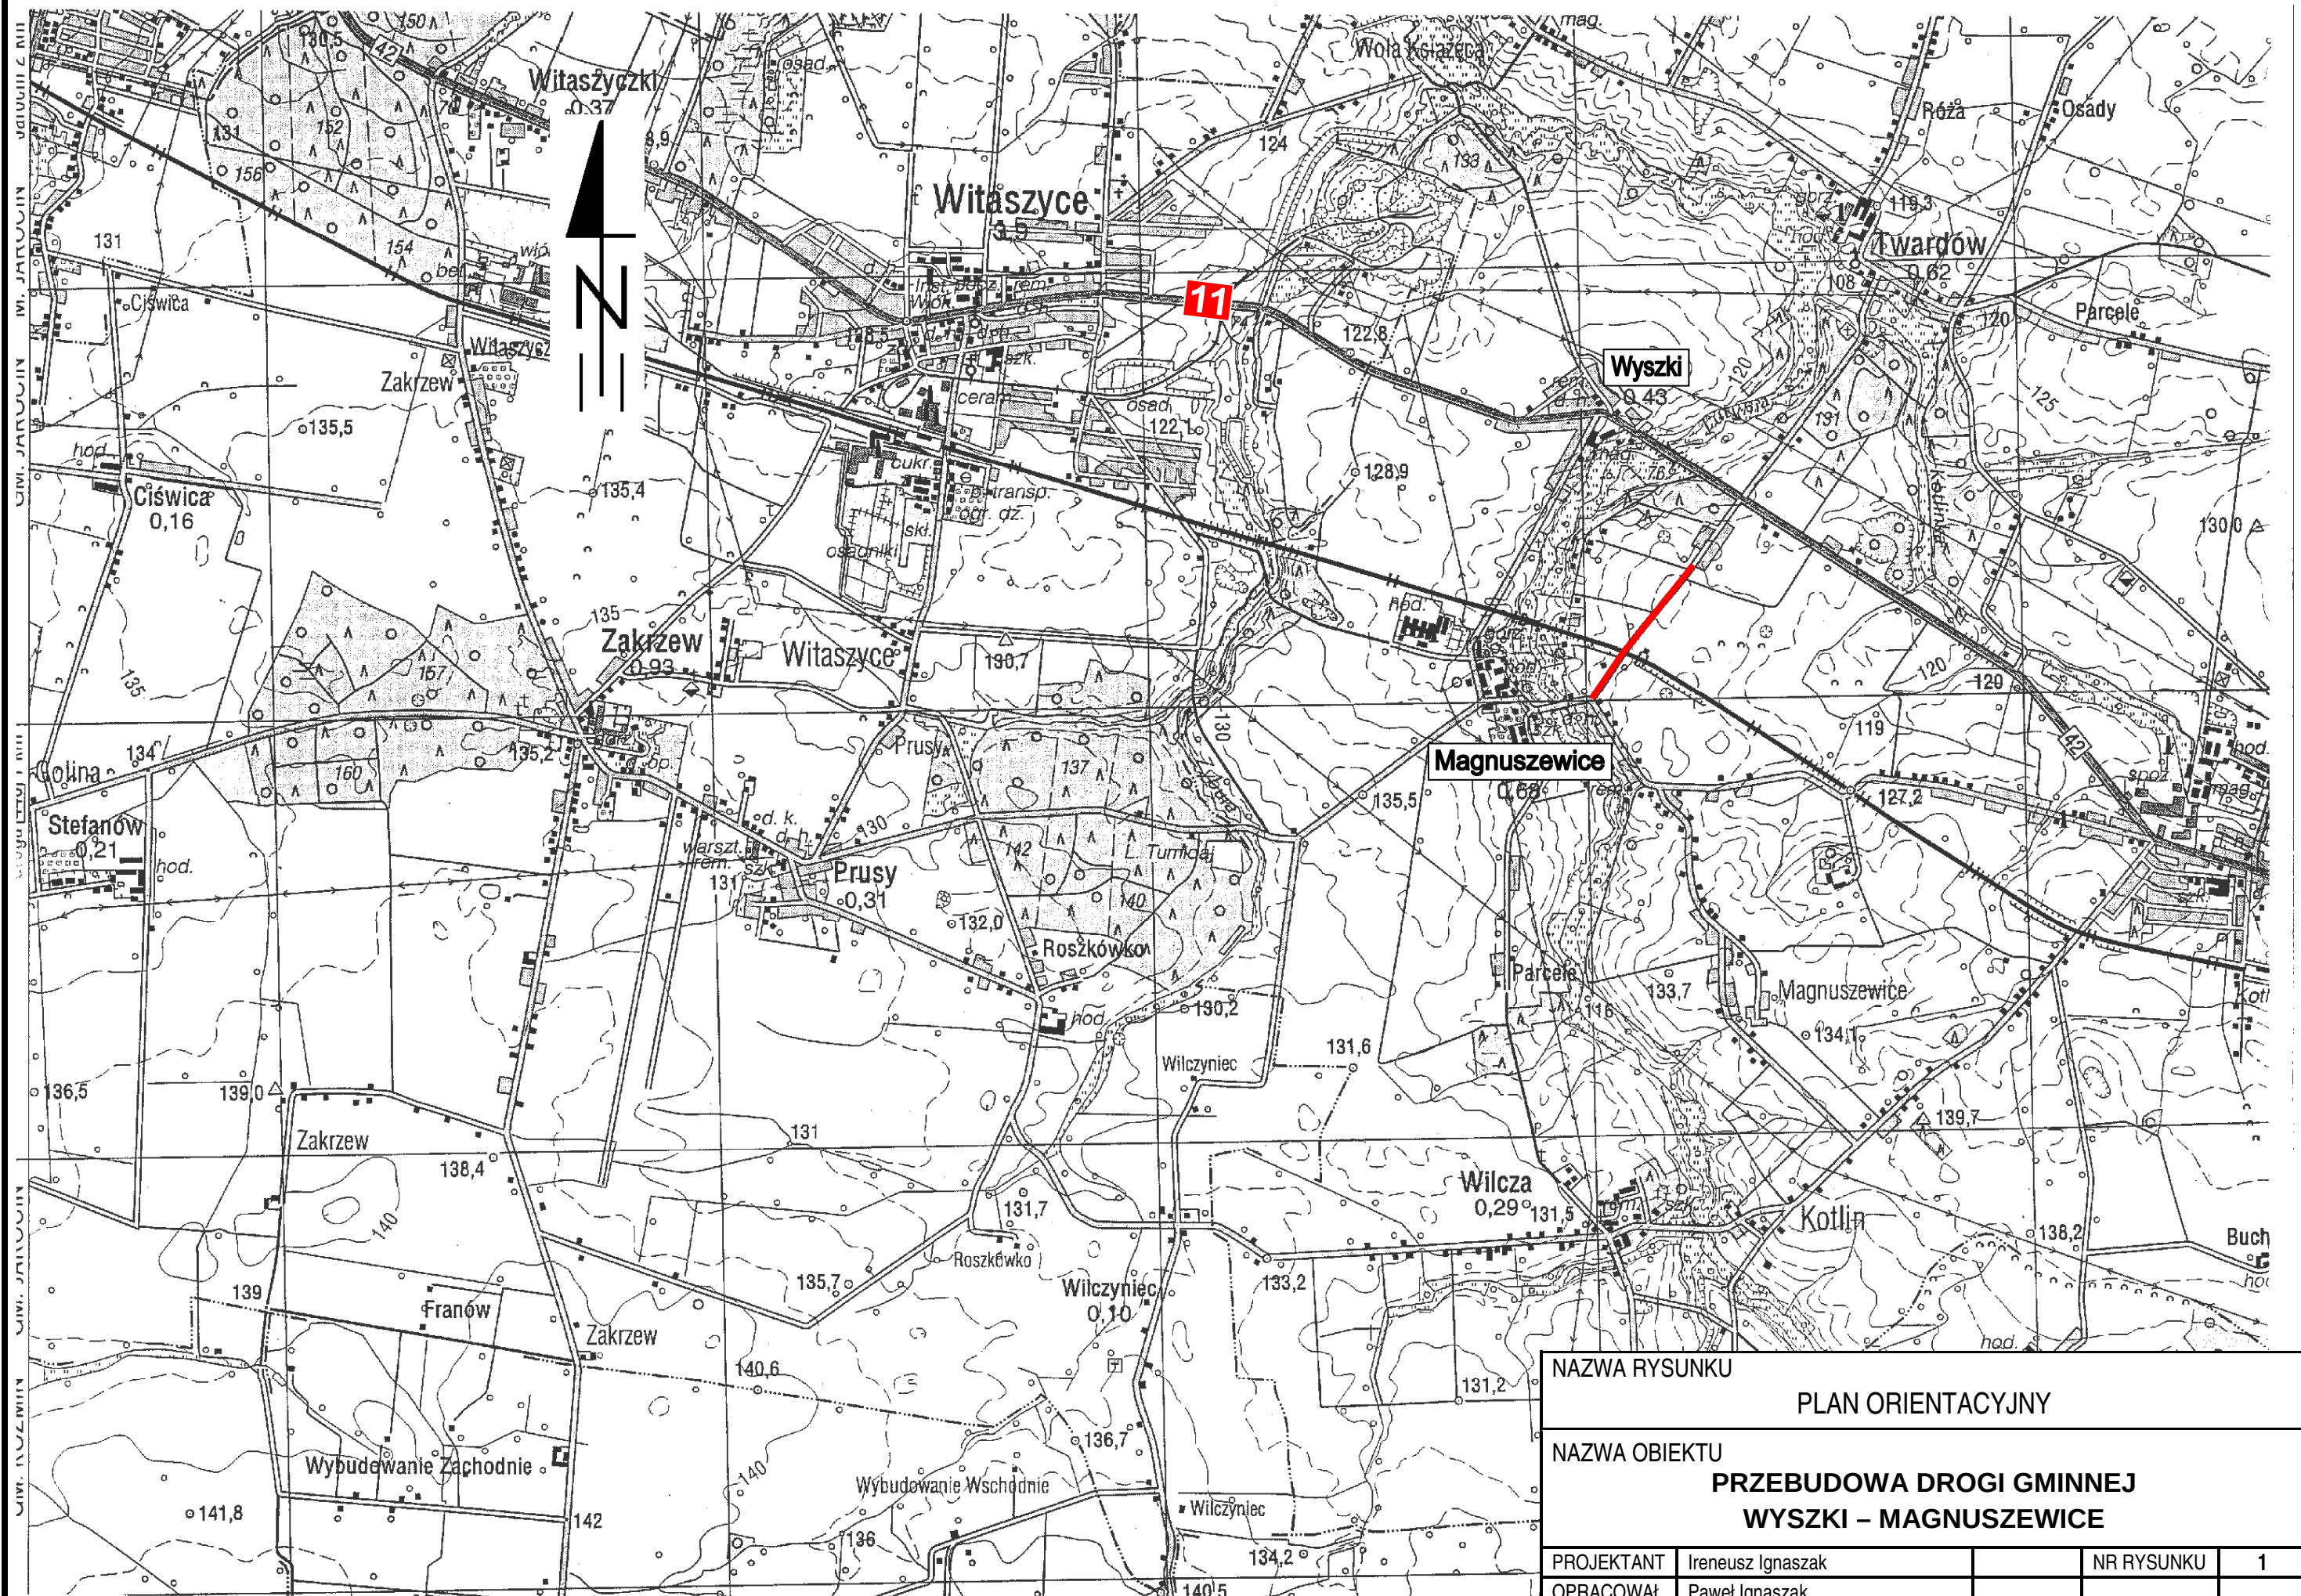

NAZWA RYSUNKU

PLAN ORIENTACYJNY

NAZWA OBIEKTU

**PRZEBUDOWA DROGI GMINNEJ
WYSZKI - MAGNUSZEWICE**

PROJEKTANT Ireneusz Ignaszak

NR RYSUNKU

1

OPRACOWAŁ Paweł Ignaszak

SPRAWDZIŁ Andrzej Tomaszewski

DATA

08.2011