



ODCINEK 0,00 - 513,00

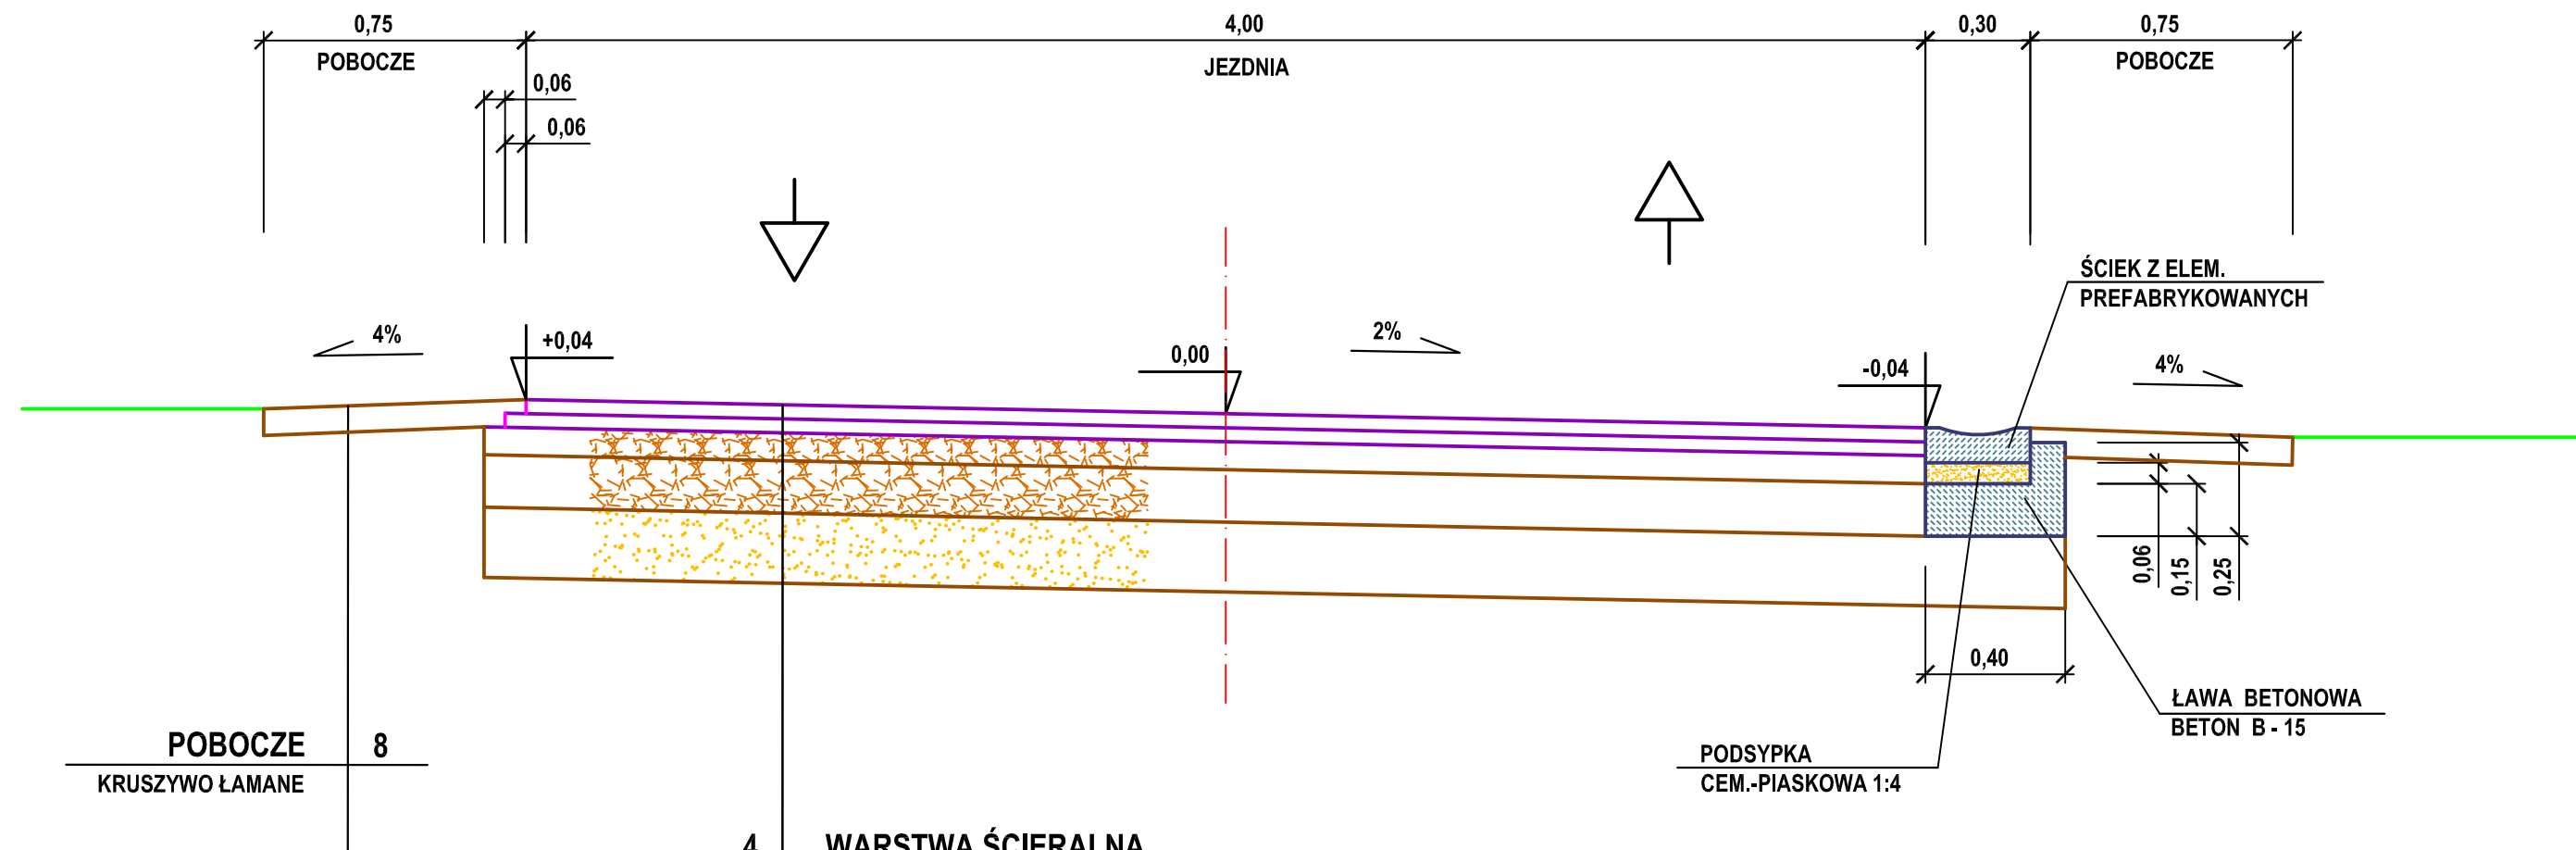

ODCINEK 523,00 - 797,50

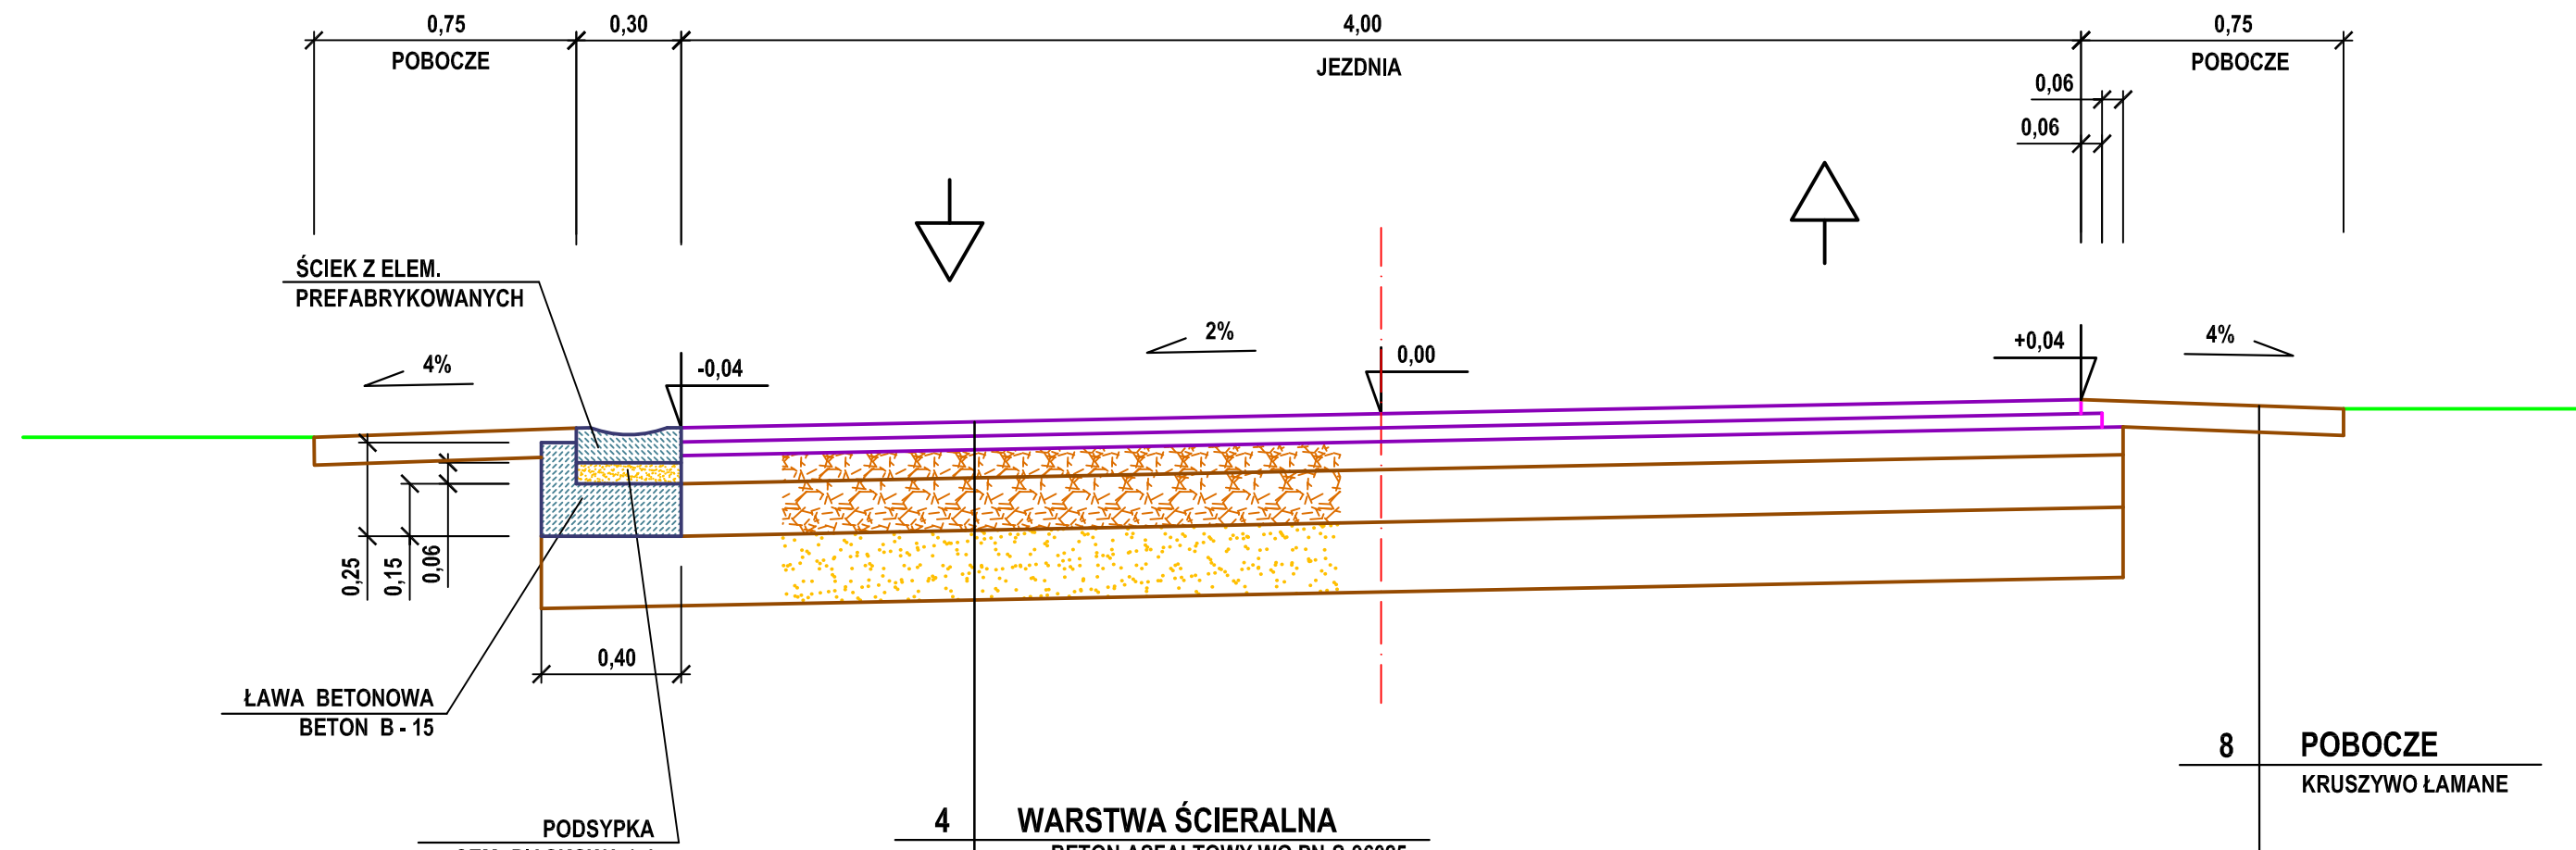

KONSTRUKCJA ZJAZDÓW NA DROGI POLNE

- WARSTWA NAWIERZCHNI Z KRUSZYWA ŁAMANEGO GRANITOWEGO STABILIZOWANEGO MECHANICZNIE WG PN-S-06102 GR.20 cm
- WARSTWA ODSĄCZAJĄCA Z PIASKU ŚREDNIOZIARNISTEGO GR. 10 cm

4	WARSTWA ŚCIERALNA
	BETON ASFALTOWY WG PN-S-96025
4	WARSTWA WIAŻĄCA
	BETON ASFALTOWY WG PN-S-96025
8	GÓRNA WARSTWA PODBUDOWY
	KRUSZYWO ŁAMANE STABILIZOWANE
	MECHANICZNIE WG PN- S-06102
15	DOLNA WARSTWA PODBUDOWY
	KRUSZYWO ŁAMANE STABILIZOWANE
	MECHANICZNIE WG PN- S-06102
20	WARSTWA ODSĄCZAJĄCA
	PIASEK ŚREDNIOZIARNISTY

NAZWA RYSUNKU		PRZĘKRÓJ NORMALNY	
NAZWA OBIEKTU		PRZEBUDOWA DROGI GMINNEJ	
		WYSZKI - MAGNUSZEWICE	
PROJEKTANT	Ireneusz Ignaszak	NR RYSUNKU	4
OPRACOWAŁ	Paweł Ignaszak	SKALA	1:20
SPRAWDZIŁ	Andrzej Tomaszewski	DATA	08.2011