


ETAP I - WZMOCNIENIE I WYRÓWNANIE ISTNIEJĄCEJ
NAWIERZCHNI Z BRUKOWCA

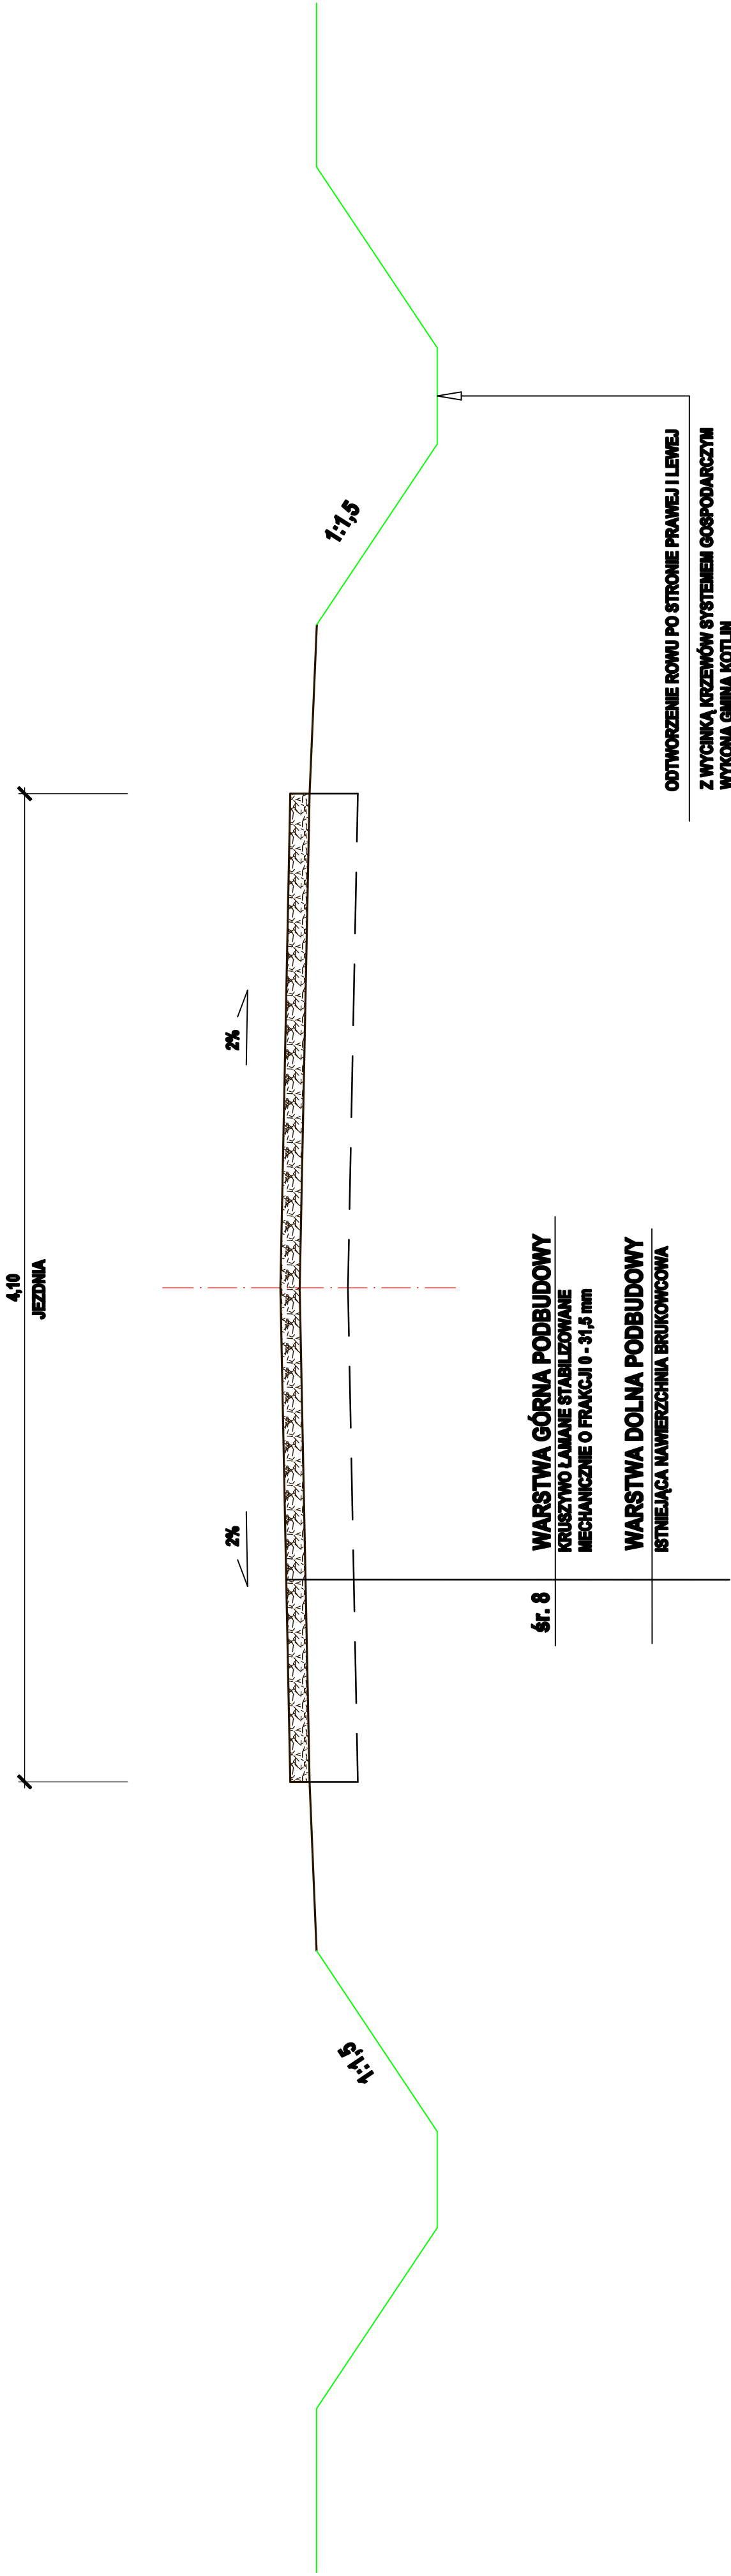

JEDNOSTKA PROJEKTOWA	 IRENEUSZ IGNASZAK BUDOWNICTWO KOMUNIKACYJNE PROJEKTY NADZORY OS. KONSTYTUCJI 3 MAJA 14a 63 - 200 JAROCIN Tel. 603 333 671 fax. 62 505 43 15		
NAZWA OBIEKTU BUDOWLANEGO	REMONT DROGI GMINNEJ W RACENDOWIE		
INWESTOR	GMINA KOTLIN ul. Powstańców Wlkp. 3 63-220 KOTLIN		
RYSUJEK	PRZEKRÓJ NORMALNY		
PROJEKTANT	mgr inż. Ireneusz Ignaszak UAN - 83967/8	PODPIS	
OPRACOWAŁ	inż. Paweł Ignaszak	PODPIS	
SPRAWDZIŁ	mgr inż. Andrzej Tomaszewski 27/85/Pw 370/89/Pw	PODPIS	
skladam	data	data	numer rysunku
Projekt budowlany	Drogowa	1:20	05.2013 4.1