



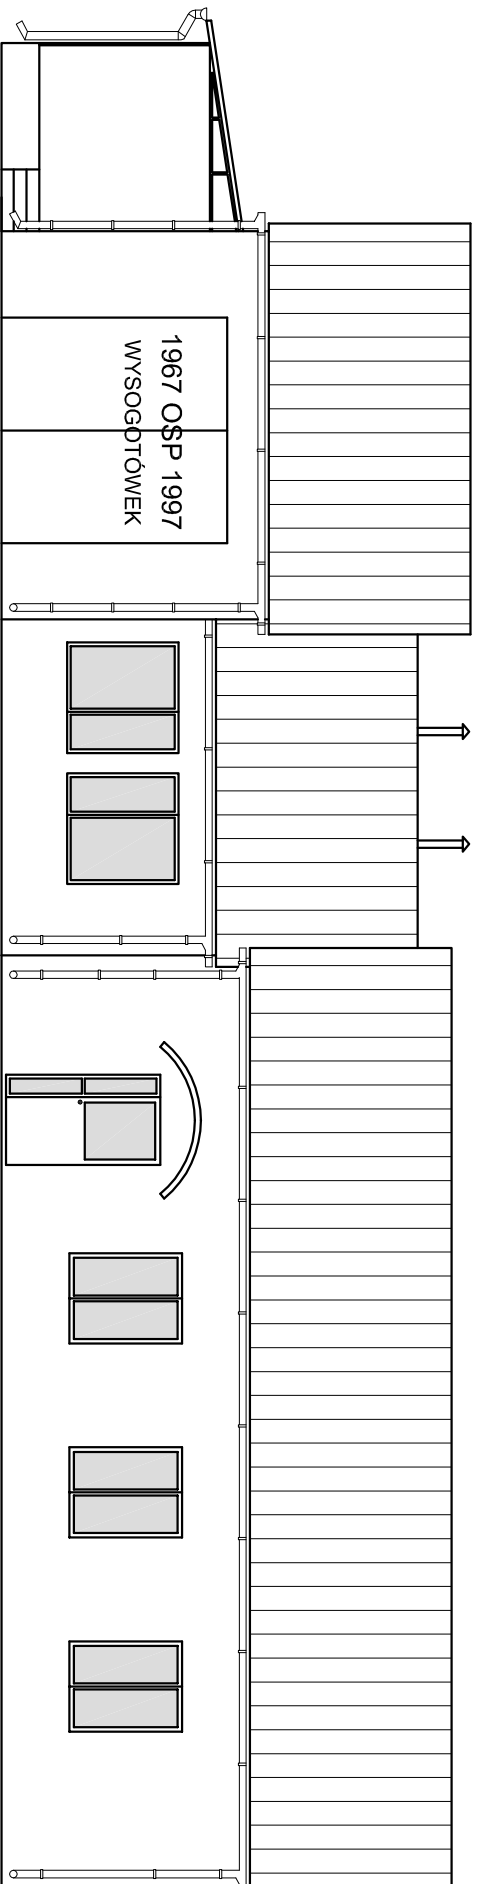

ELEWACJA FRONTOWA (PÓŁNOCNA)

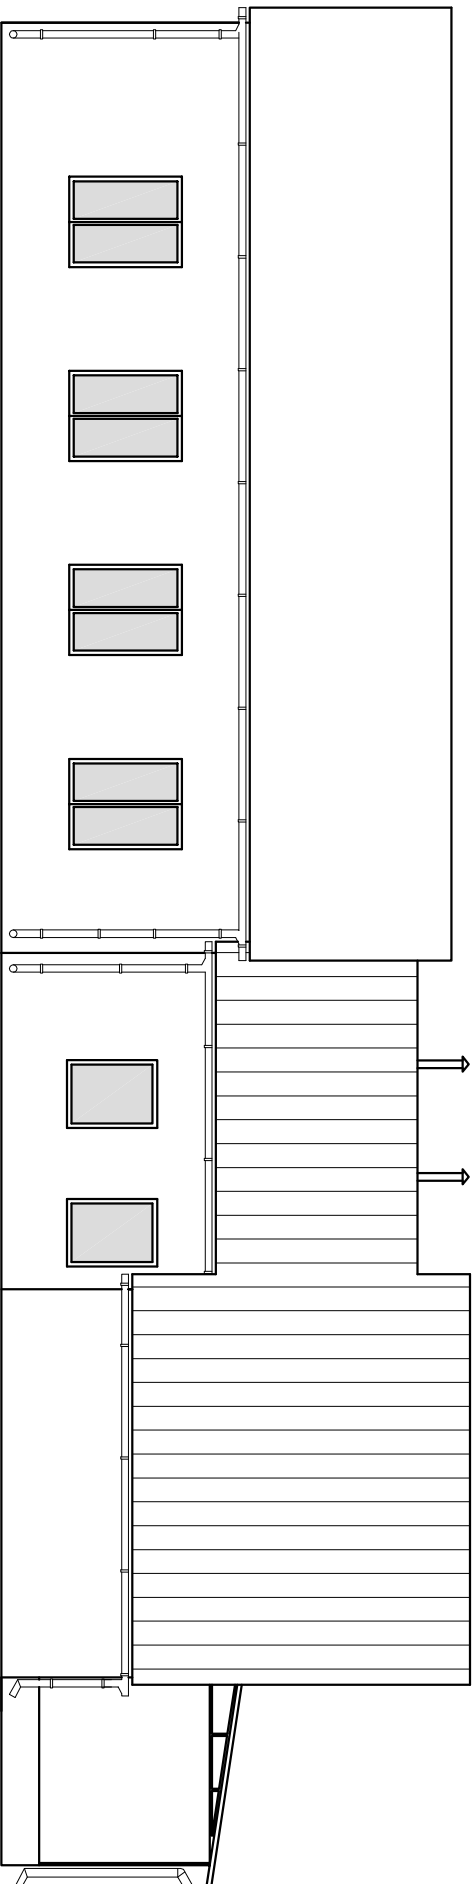

ELEWACJA TYLNA (POŁUDNIOWA)

ASYSTENT PROJEKTANTA	OBIEKT	Światła wejścia Wysogotówek						
	ADRES BUDOWY	63-220 Kofin, Wysogotówek dz. nr 155						
	TEMAT	ELEWACJE						
INŻ. BUD. ADAM SZYM CZAK Gółtra, ul. Jarocińska 28 63-200 Jarocin Tel. 667-440-114	BRAZNA PROJEKTU	Architekt i konstr.	DATA WYKONANIA	maj 2013	SKALA RYSUNKU	1:100	NR RYSUNKU	6
	AUTOR PROJEKTU							
SPRAWDZENIE (w trybie art. 20 ust. 2 Prawa Budowlanego)	KONSTRUKCJA	ARCHITEKTURA						
SPRAWDZONO w trybie art. 20, ust.2 Prawa Budowlanego Inż. RYSZARD KOWALSKI RZECZOZNAWCA BUDOWLANY Centr. Rej. Rzecz. Bud. nr 17/01/R	mgr. inż. KRZYSZTOF KOWALSKI uprawniony projektant i kierownik budowy w specj. konstrukcyjno- budowlanej - bez ograniczeń upr. Nr WK/P/0060/PWOK/06			mgr inż. arch. IZABELA WALCZAK-FIEC uprawnienia budowlane do projektowania bez ograniczeń w specjalności architektonicznej nr ewid. 71311/P/2001				

