


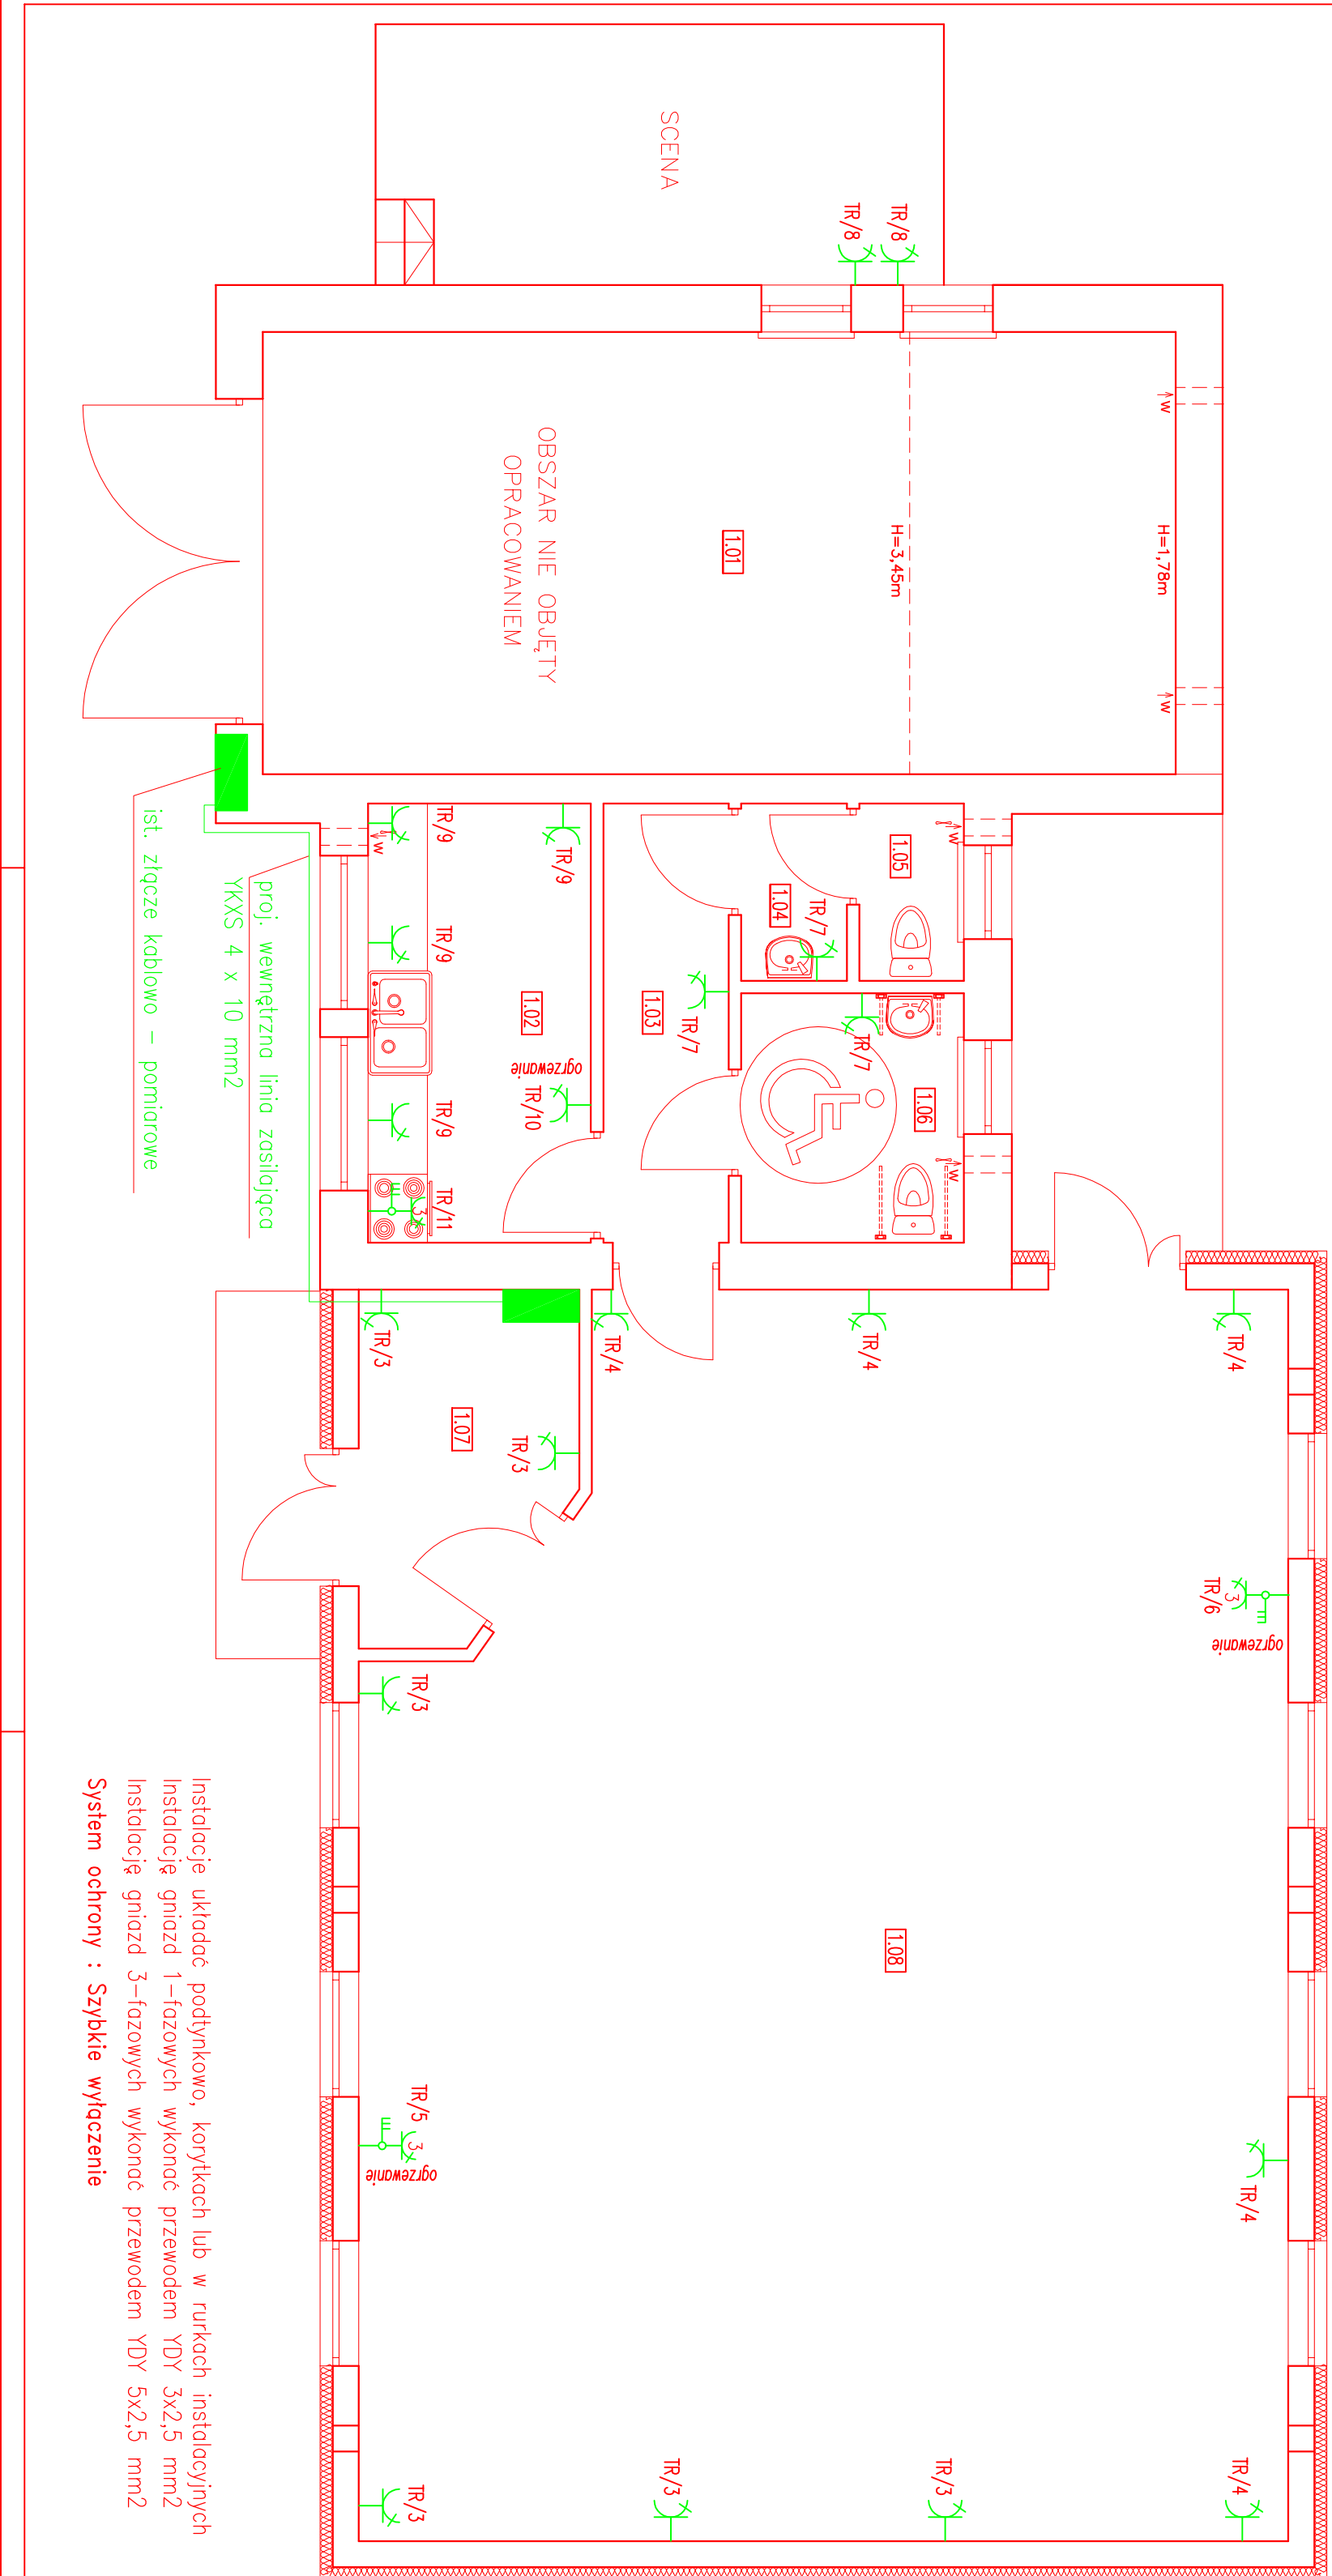

ZESIĄNIENIE POMIESZCZEŃ	
1.01	Garaz
1.02	Kuchnia
1.03	Korytarz
1.04	Przedsiönek
1.05	WC mekői
1.06	WC damskie i os. niepełnospr.
1.07	Wózków
1.08	Saló

Oznaczenia:

- | | |
|---|---|
|  | proj. tablica rozdzielcza |
|  | proj. gniazda 1-fazowe z uzziemieniem pkt. zerowego |
|  | proj. gniazda 3-fazowe |
|  | proj. podłączenie stałe |

nr rysunku	2
projekt	rozbudowa i przebudowa istniejącej szatniowni ośp z przeznaczeniem na świetlicę wiejską 68-220 kotlik; wygódotówek; działka nr 165; obieg wygódotówek
inwestor	gmina kotlik ul. powstańców wlkp. z. 83-220 kotlik
projektant	techn. Jan Hoff ulp. ul. 734-59-94 instytut architektury j.m. kotlik ul. k. 16, kotlik 16-020; jank tel. 702 027 994
data	05-2013
branża	elektryczna
akces	750x297