


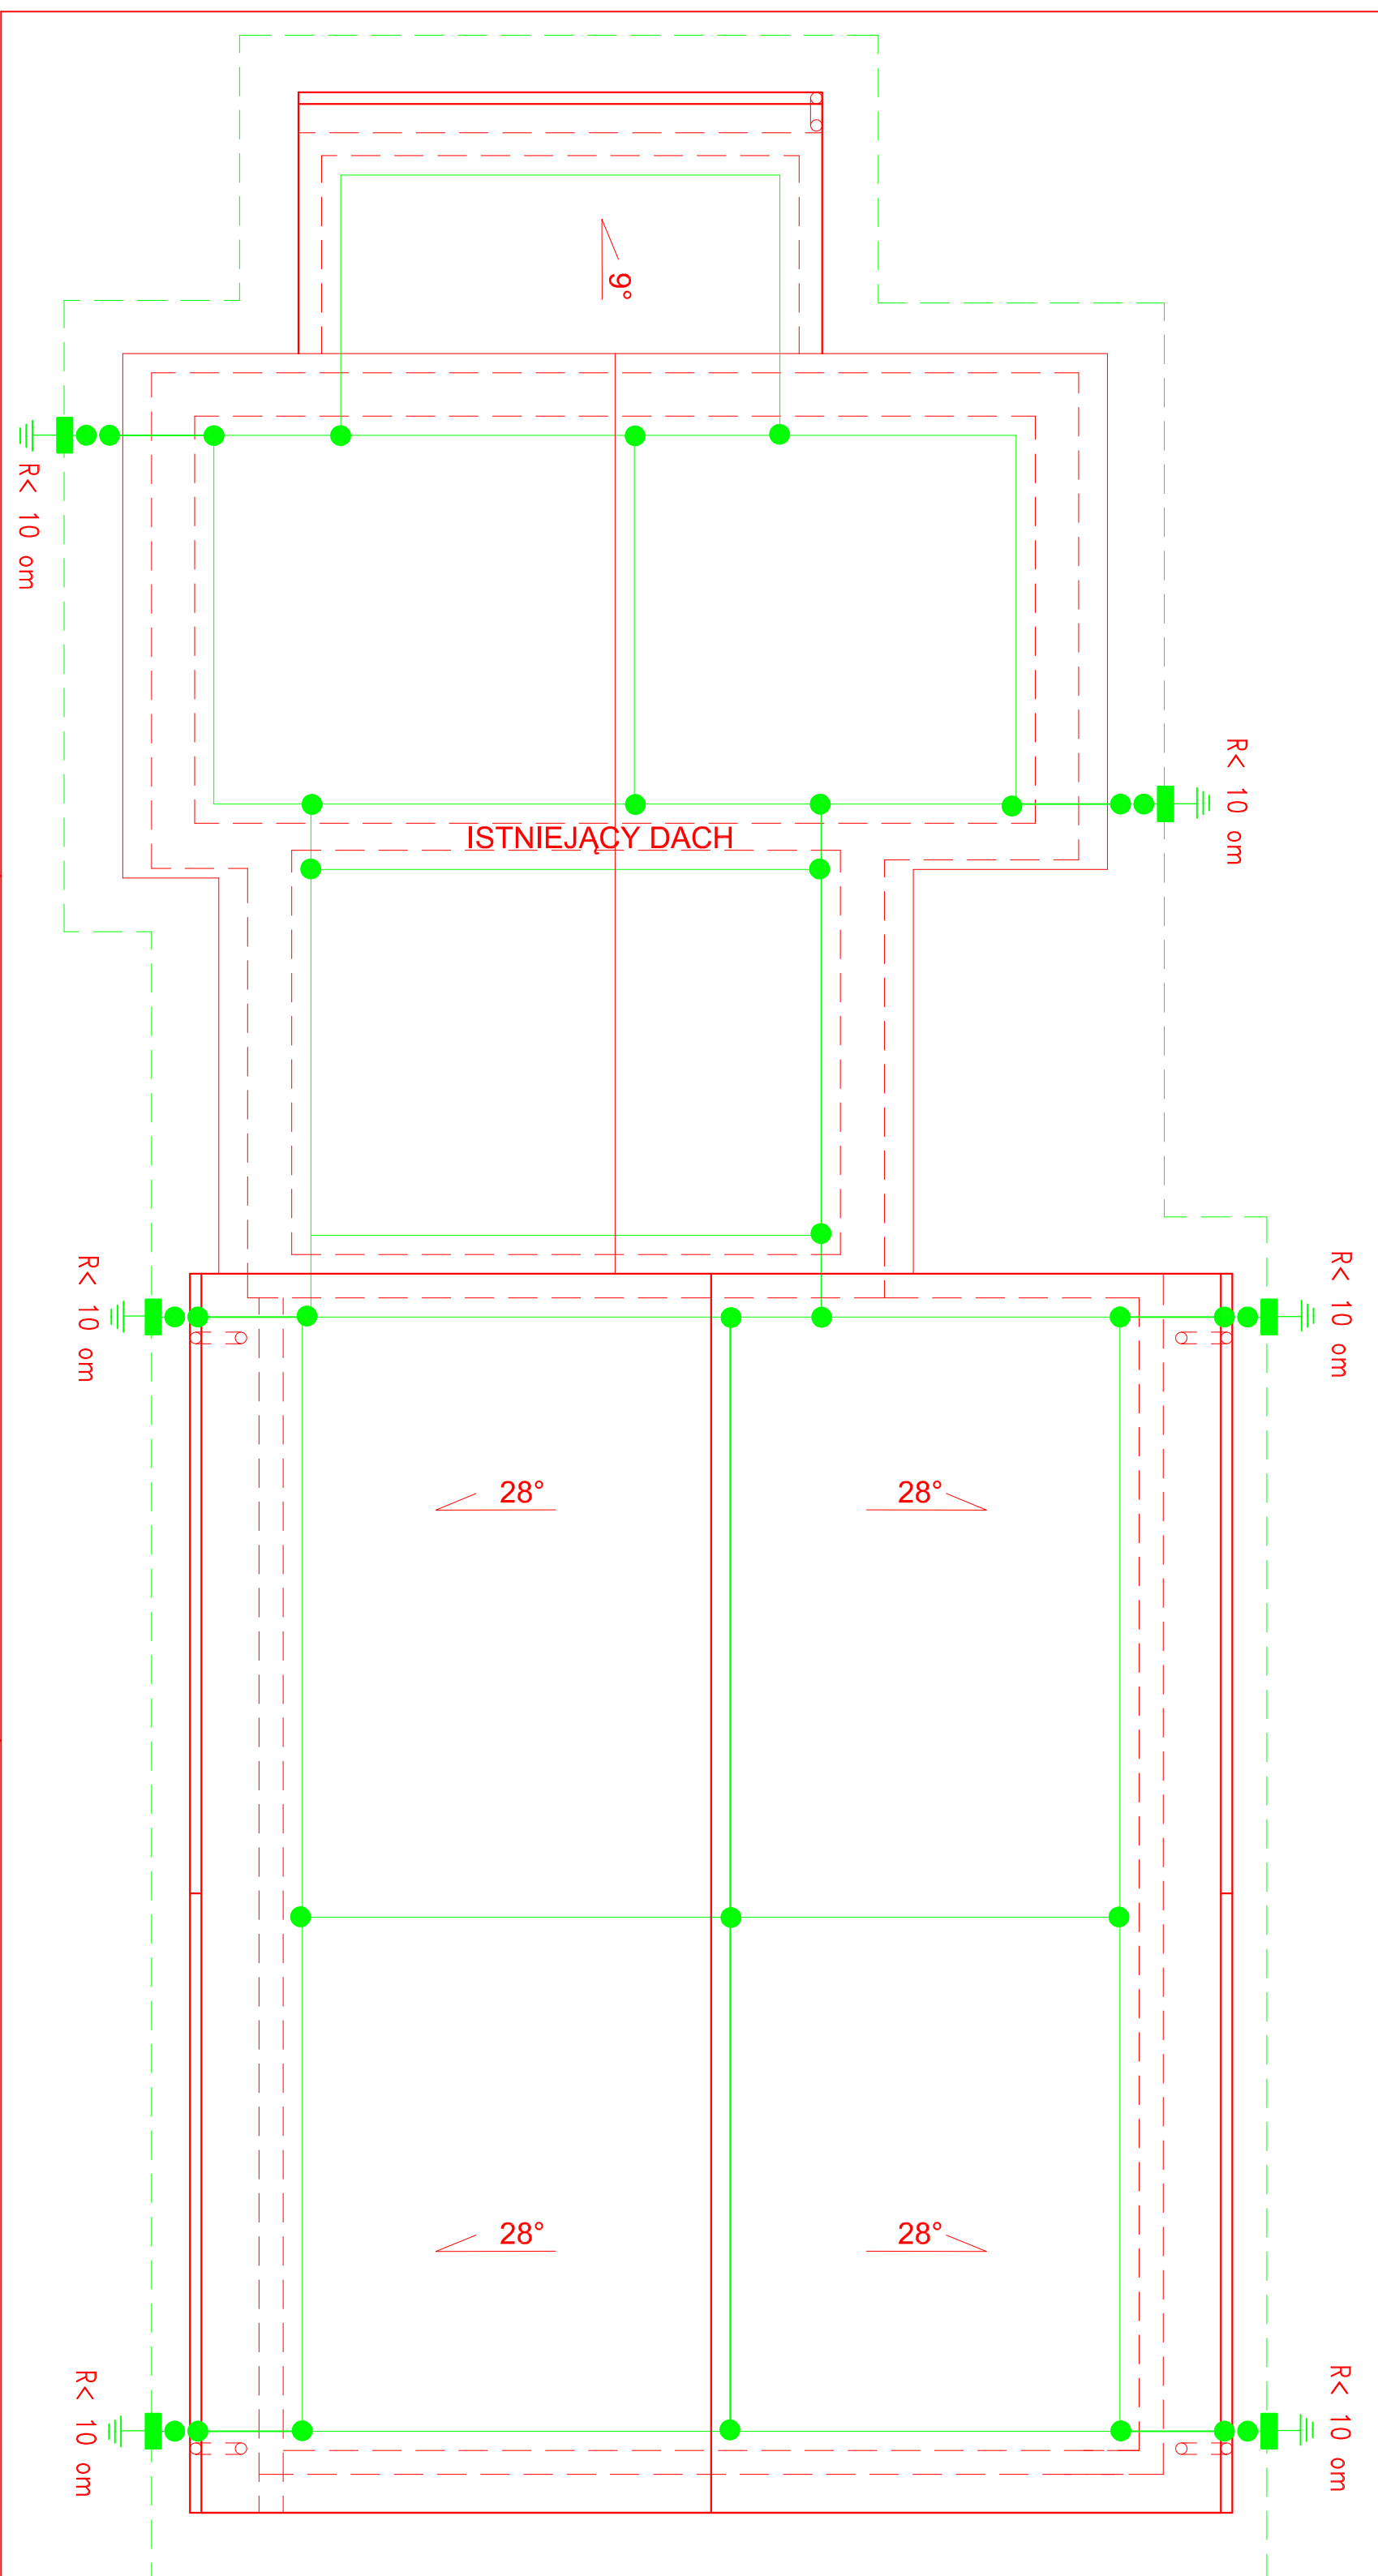

## LEGENDA

- 
- DRUT STALOWY OCYNKOWANY FeZn Ø8mm
- BEDNARKA FeZn 30x4 mm<sup>2</sup>
- ZŁĄCZE KONTROLNE TYPU GALMAR 114-04
- UMIESZCZONE W STUDZIENIE
- POŁĄCZENIE SPAWANE
- POŁĄCZENIE SKRĘCANE
- UZIEMIENIE
- R < 10 om

|             |             |
|-------------|-------------|
| nr projektu | 3           |
| skala       | 1:50        |
| arkusz      | 750x297     |
| tytuł       | Elektrownia |
| data        | 05-2013     |

|                                |                                |                                |                                |
|--------------------------------|--------------------------------|--------------------------------|--------------------------------|
| projektant                     | inwestor                       | projekt                        | rysownik                       |
| Michał Paszko                  | Grupa Energetyczna             | Grupa Energetyczna             | Grupa Energetyczna             |
| ul. Północna 100, 05-110 Płock | ul. Północna 100, 05-110 Płock | ul. Północna 100, 05-110 Płock | ul. Północna 100, 05-110 Płock |
| tel. 24 660 00 00              | tel. 24 660 00 00              | tel. 24 660 00 00              | tel. 24 660 00 00              |