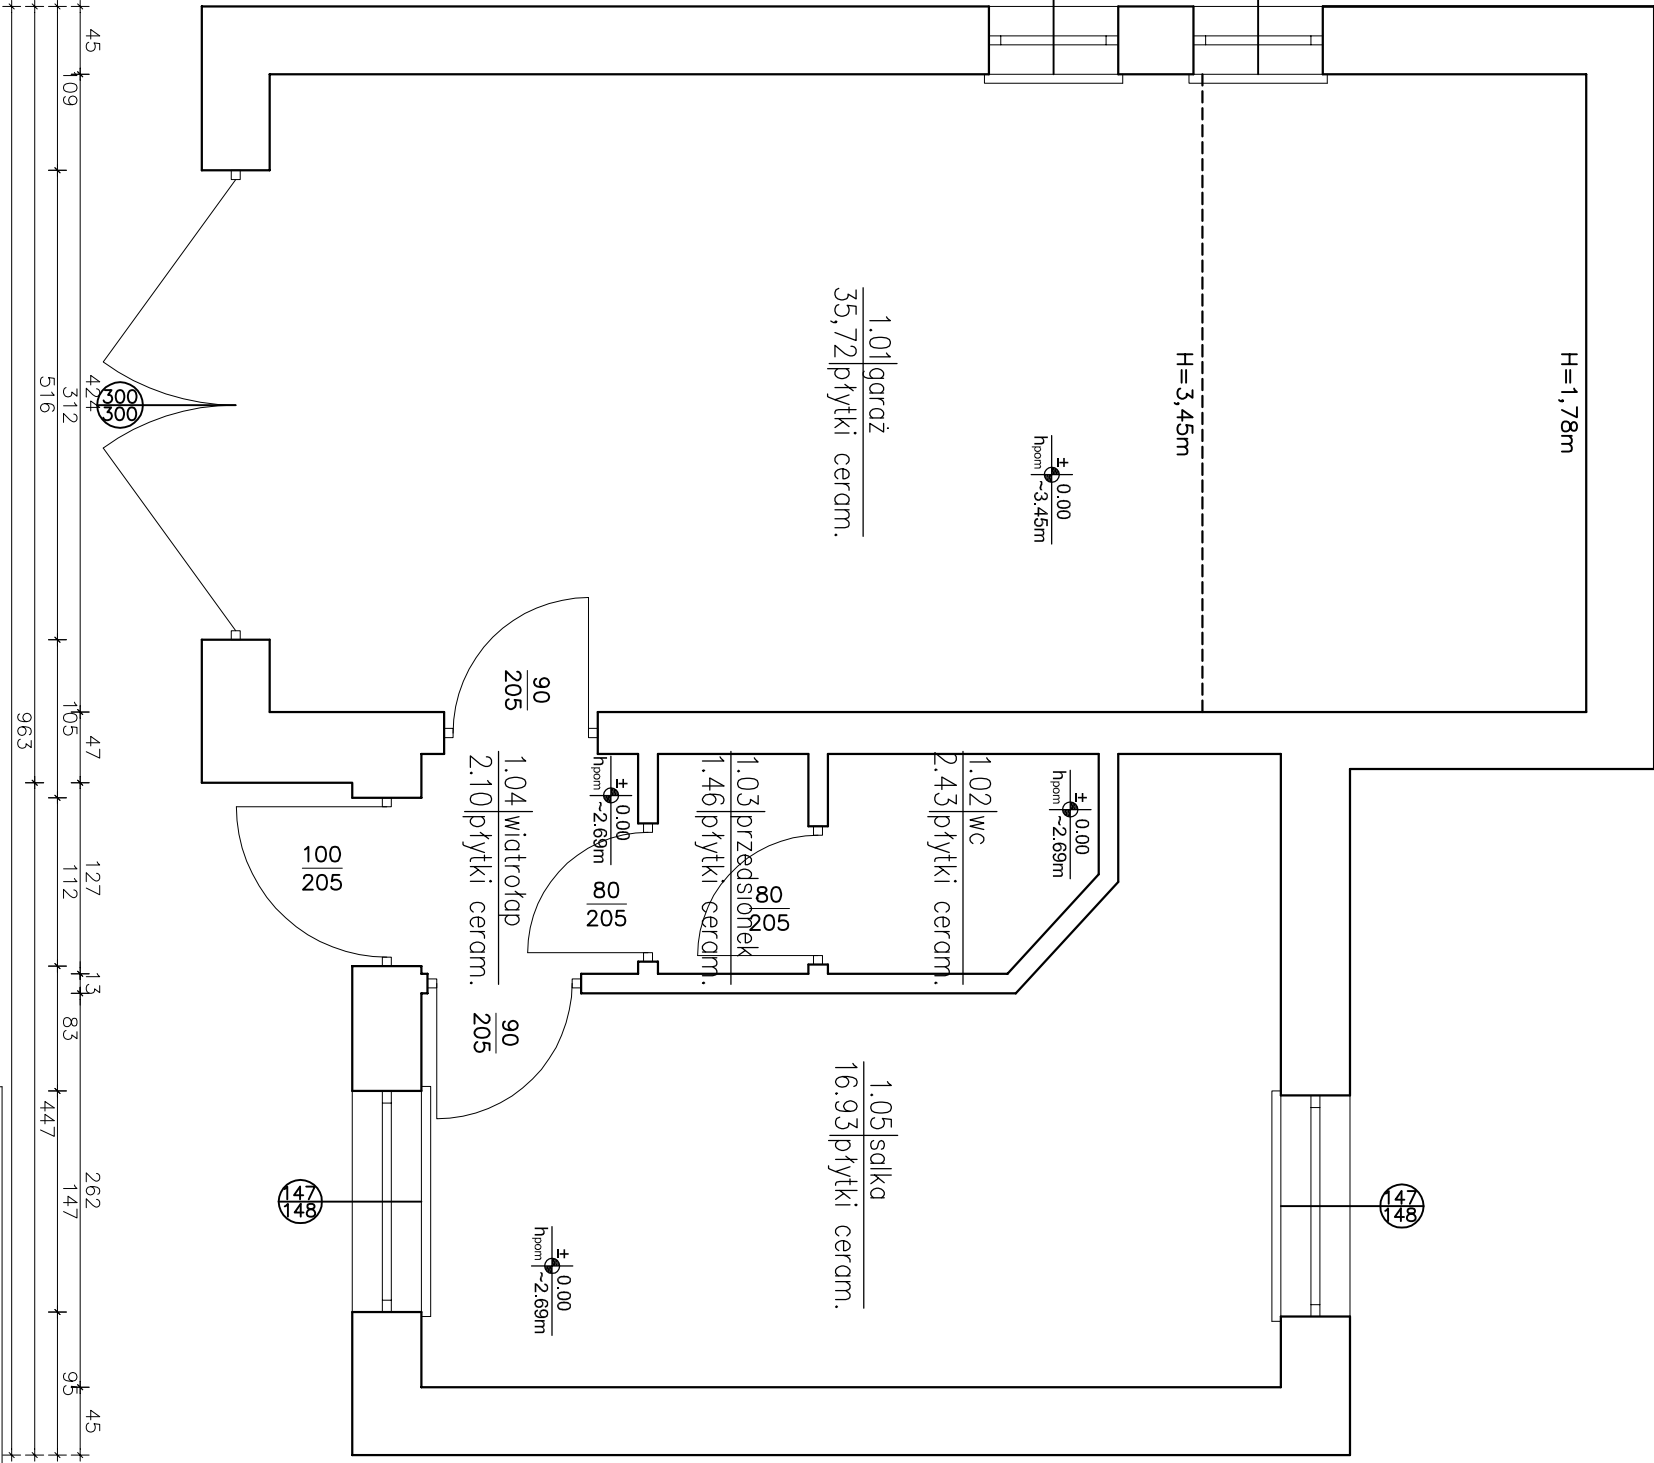
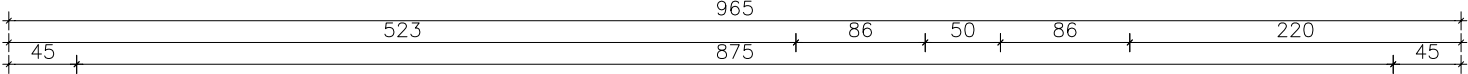
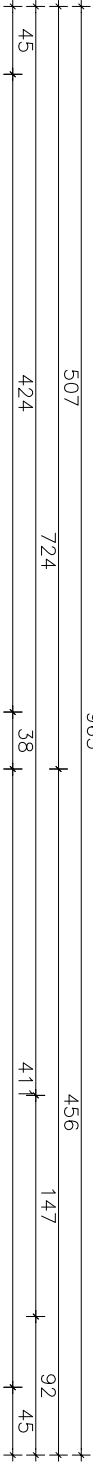


ASYSTENT PROJEKTANTA		OBIEKT		Światlica miejska Wysogotówek	
INŻ. BUD. ADAM SZYM CZAK		ADRES BUDOWY		63-220 Kołim, Wysogotówek dz. nr 155	
Godlna, ul. Jarochńska 28		TEMAT		RZUT PARTERU - INWENTARYZACJA	
Tel. 667-440-114		BRANŻA PROJEKTU		Architek. i konstr.	
SPRAWDZENIE		DATA WYKONANIA		maj 2013	
(w trybie art. 20 ust. 2 Prawa Budowlanego)		AUTOR PROJEKTU		SKALA RYSUNKU	
SPRAWDZONO		KONSTRUKCJA		1:50	
w trybie art. 20 ust. 2 Prawa Budowlanego		ARCHITEKTURA		NR RYSUNKU	
Pracownia Budowlana		mgr inż. KRZYSZTOF KOWALSKI		2	
ul. Rytyńska 20, ul. 2		mgr inż. arch. IZABELA WAL CZAK-FIEC			
RZECZOZNAWCA BUDOWLANY		uprawnienia budowlane do projektowania			
Centr. Rej. Rzecz. Bud. nr 17/01/R		bez ograniczeń w specjalności architektonicznej			
		nr ewid. 71311/P/2001			

ASYSTENT PROJEKTANTA		OBIEKT		Światlica miejska Wysogotówek	
INŻ. BUD. ADAM SZYM CZAK		ADRES BUDOWY		63-220 Kołim, Wysogotówek dz. nr 155	
Godlna, ul. Jarochńska 28		TEMAT		RZUT PARTERU - INWENTARYZACJA	
Tel. 667-440-114		BRANŻA PROJEKTU		Architek. i konstr.	
SPRAWDZENIE		DATA WYKONANIA		maj 2013	
(w trybie art. 20 ust. 2 Prawa Budowlanego)		AUTOR PROJEKTU		SKALA RYSUNKU	
SPRAWDZONO		KONSTRUKCJA		1:50	
w trybie art. 20 ust. 2 Prawa Budowlanego		ARCHITEKTURA		NR RYSUNKU	
Pracownia Budowlana		mgr inż. KRZYSZTOF KOWALSKI		2	
ul. Rytyńska 20, ul. 2		mgr inż. arch. IZABELA WAL CZAK-FIEC			
RZECZOZNAWCA BUDOWLANY		uprawnienia budowlane do projektowania			
Centr. Rej. Rzecz. Bud. nr 17/01/R		bez ograniczeń w specjalności architektonicznej			
		nr ewid. 71311/P/2001			