


KOLEKTOR K-4

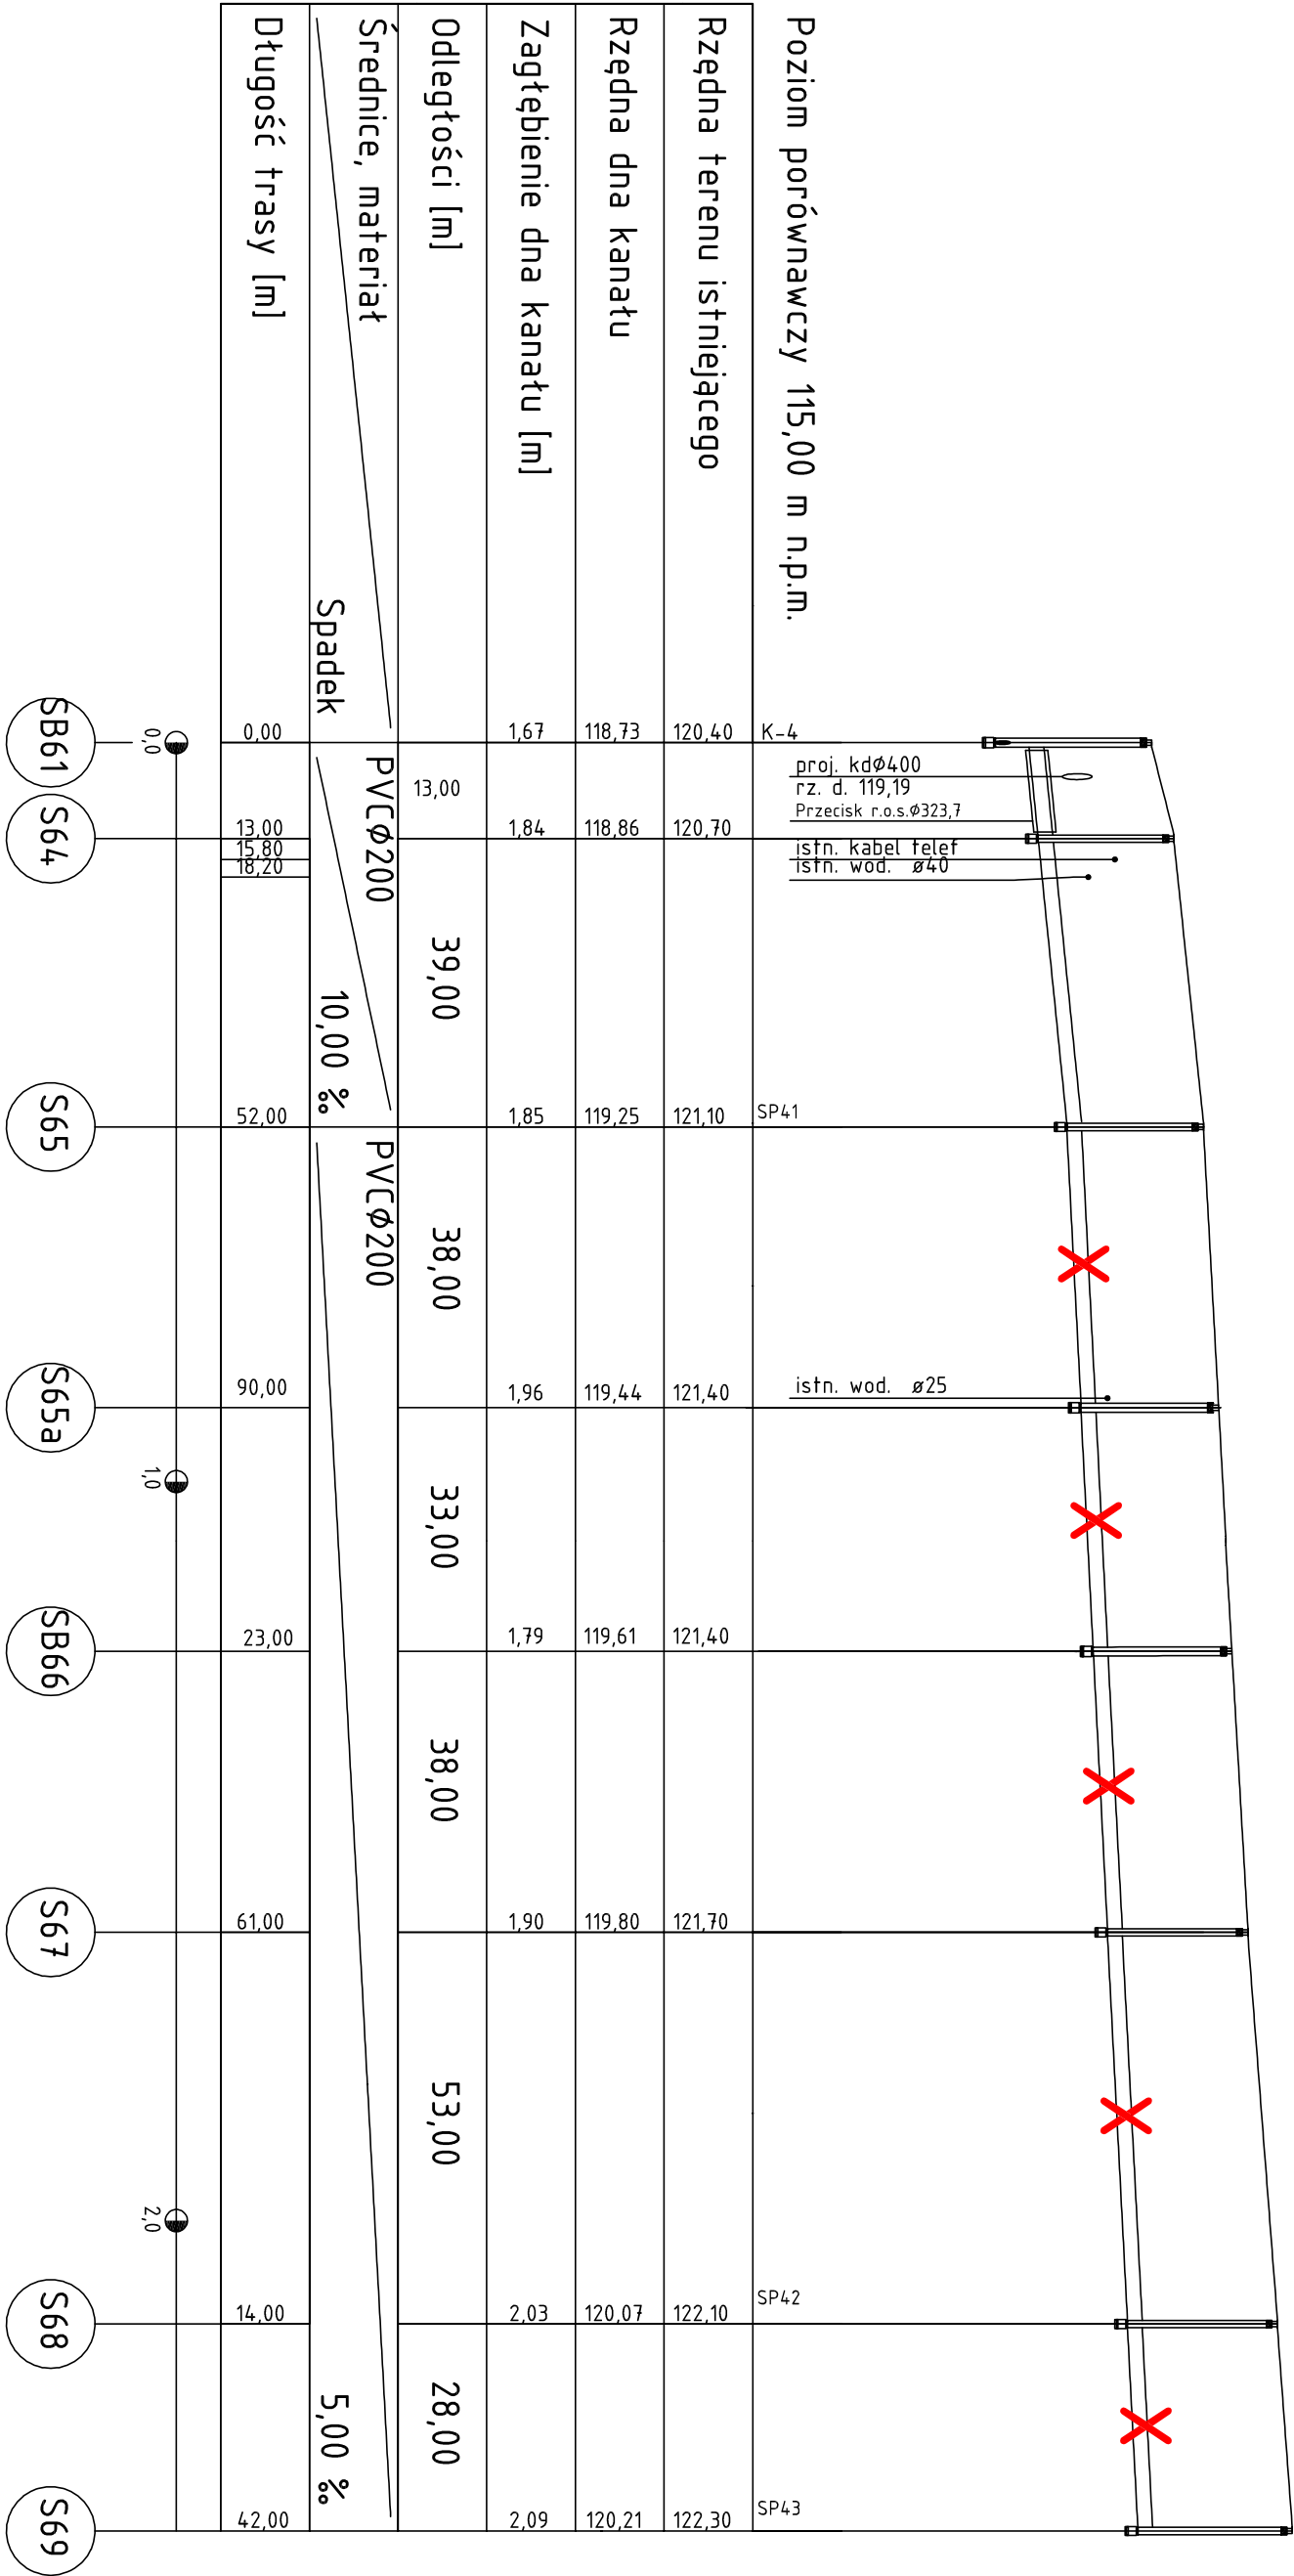

Zakład Projektowo-Usługowy Inżynierii Środowiska "PRIMEKO"		Szkic	
62-800 Kalisz, ul. Łódzka 210		PB-W	
tel/fax 62 767 02 63		Skala 1: 100/1000	
www.primeko.com.pl e-mail: primeko@o2.pl		Data oprac. Październik 2013r.	
Dane adres			
Budowa kanalizacji sanitarnej wraz z przyłączami w miejscowości Wola Książęca gm. Kotlin			
Nazwa rysunku			
PROFILE PODŁUŻNE			
Kolektor K-4			
Projektant inż. J. Grzelak		7131-7132/37/PW/2002	
Opracował mgr inż. Ł. Cholewa		Rys nr.	
		2.7	