


KOLEKTOR K-8

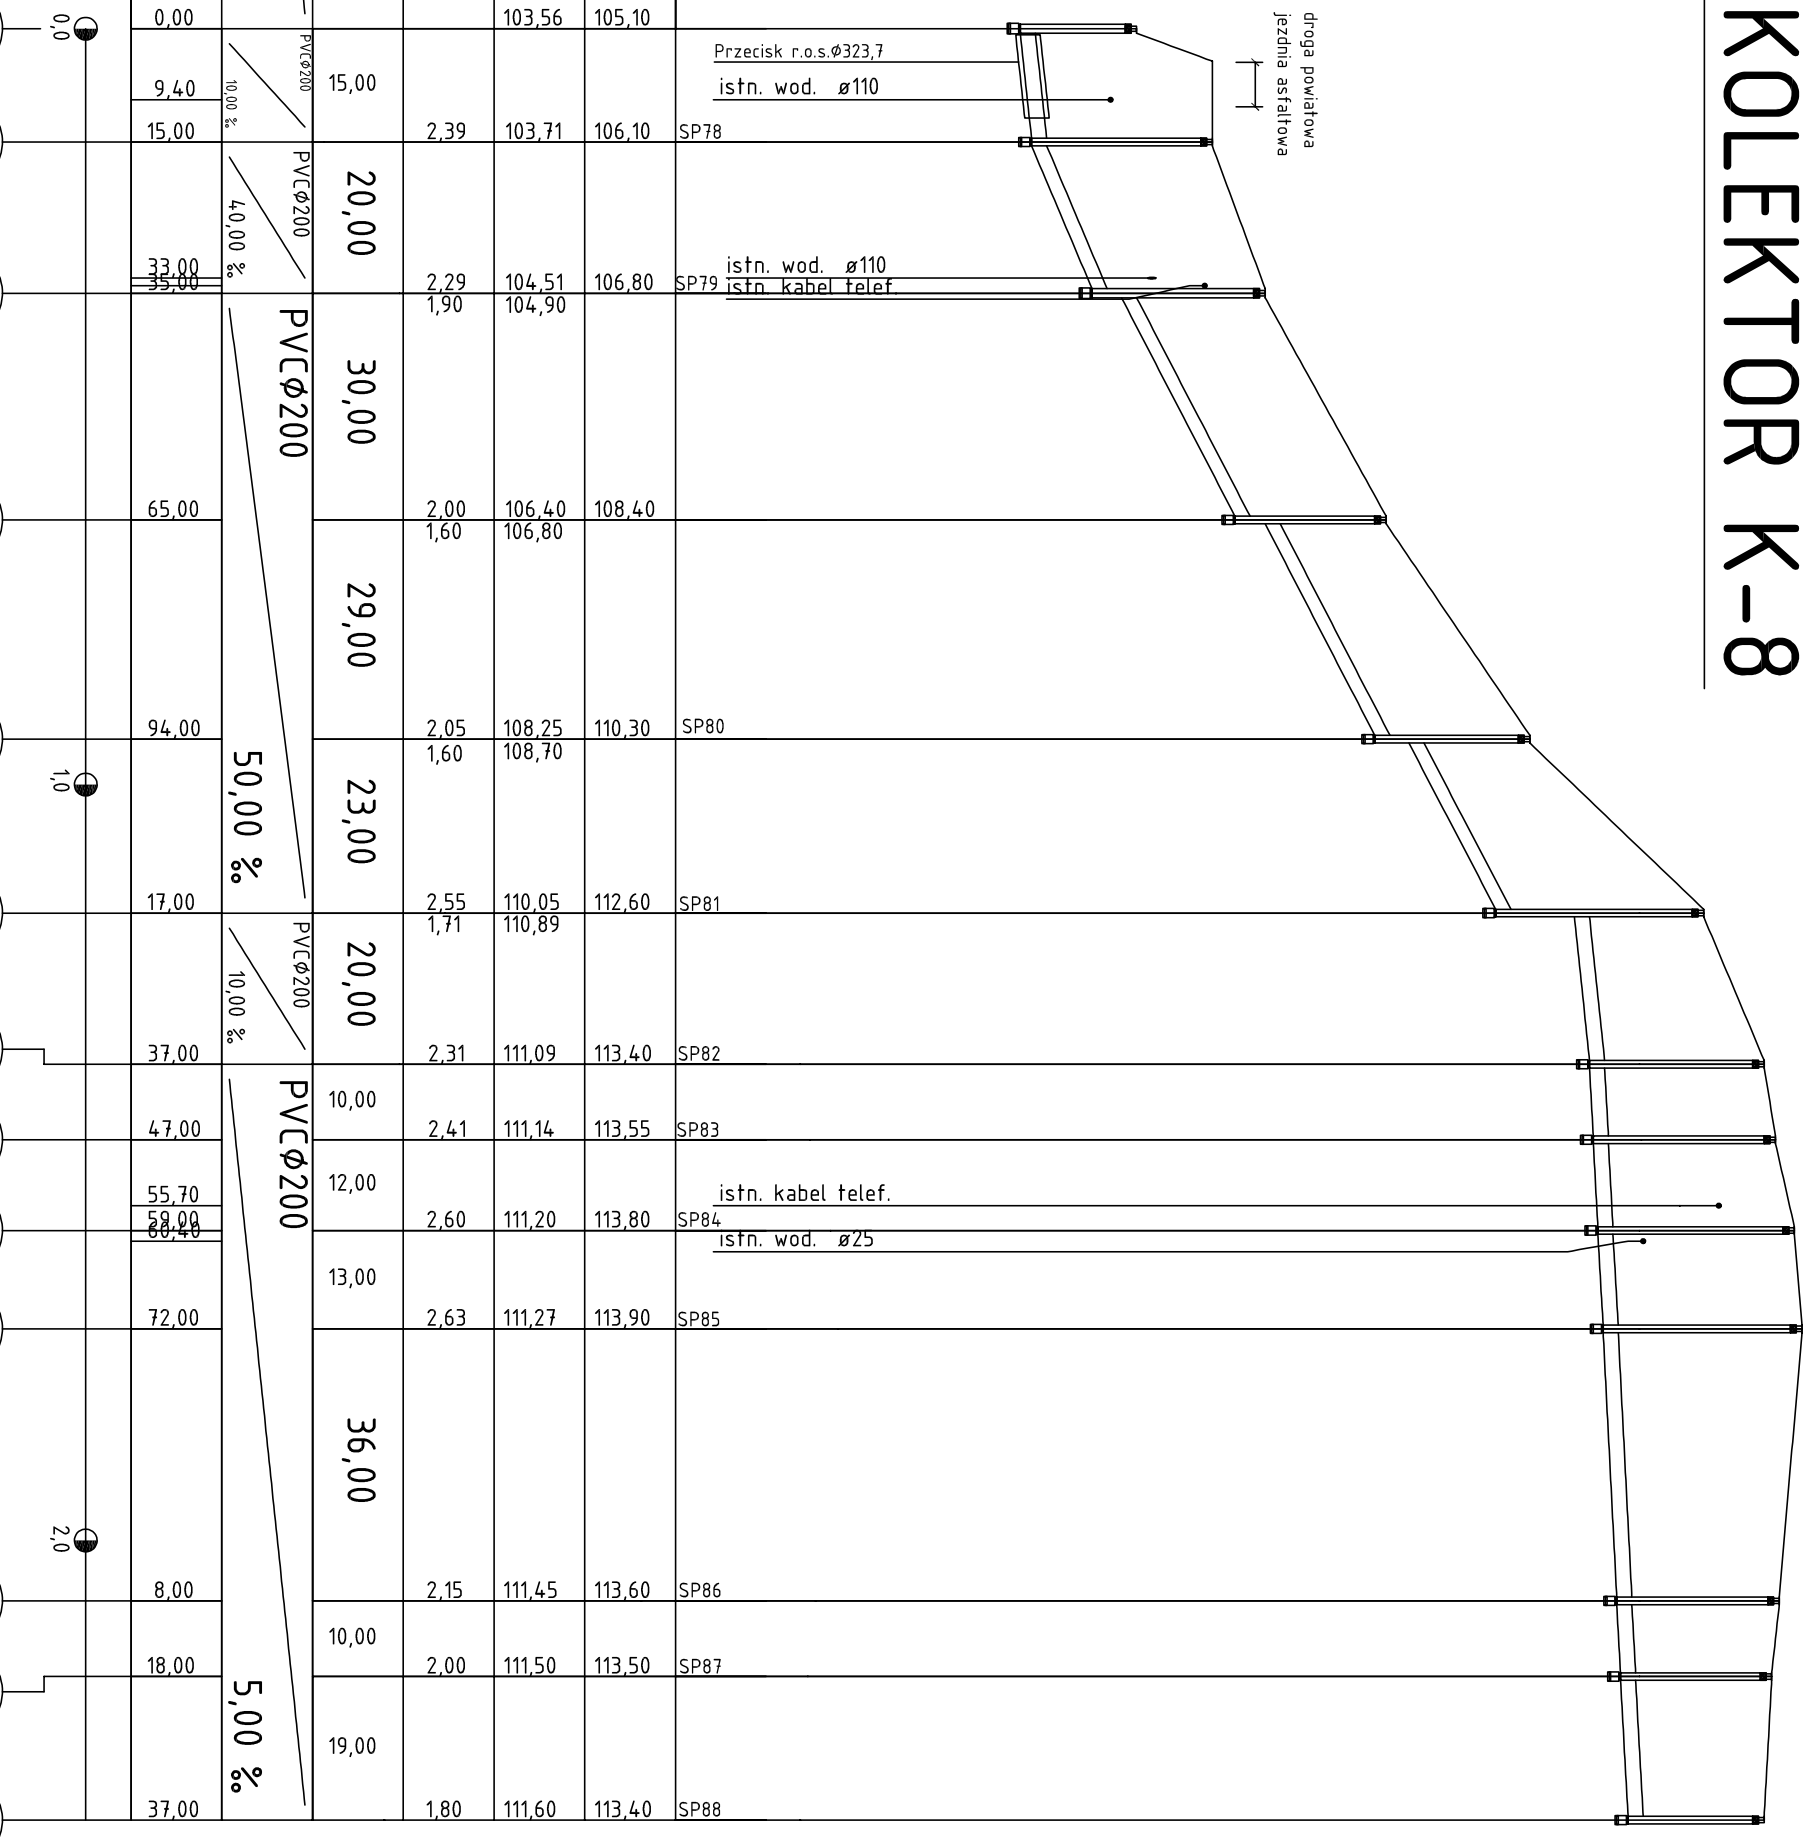

Poziom porównawczy 99,00 m n.p.m.				
Rzędna terenu istniejącego	105,10	106,10	106,80	108,40
Rzędna dna kanału	103,56	103,71	104,51 104,90	106,40 106,80
Zagłębienie dna kanału [m]	2,39	2,29 1,90	2,00 1,60	2,05 1,60
Odległości [m]	15,00	20,00	30,00	29,00
Średnice, materiał	PVC Ø200	PVC Ø200	PVC Ø200	
	10,00 ‰	4,00 ‰	50,00 ‰	
Długość trasy [m]	0,00	9,40 15,00	33,00 35,00	65,00
	0,0			94,00
				17,00
				37,00
				47,00
				55,70 58,00 60,40
				72,00
				8,00
				18,00
				37,00

Zakład Projektowo-Usługowy Inżynierii Środowiska "PRIMEKO"		Skala PB-W	
62-800 Kalisz, ul. Łódzka 210 tel/fax 62 767 02 63 www.primeko.com.pl e-mail: primeko@o2.pl		Skala 1: 100/1000	
Imię, J. Grzelak		Data oprac. Październik 2013r.	
Nazwa rysunku Budowa kanalizacji sanitarnej wraz z przystawkami w miejscowości Wola Książęca gm. Kotlin		Rys nr. 2.12	
Opracował Mgr inż. Ł. Cholewa		7131-7132/37/PW/2002	