


KOLEKTOR K-9.1

Poziom porównawczy 99,00 m n.p.m.

Rzędna terenu istn./proj.	105,20/ 103,80									
Rzędna dna kanatu	100,90		102,60		102,70		102,80		103,20	
Zagłębienie dna kanatu [m]	4,30		1,53		1,54		1,57		1,80	
Odległości [m]		33,00	18,00	14,00	33,00	22,00	23,00			
Średnice, materiał		PVCØ200			5,00 ‰			PVCØ200	PVCØ200	
Długość trasy [m]	0,00	33,00	51,00	65,00	98,00	20,00	43,00			

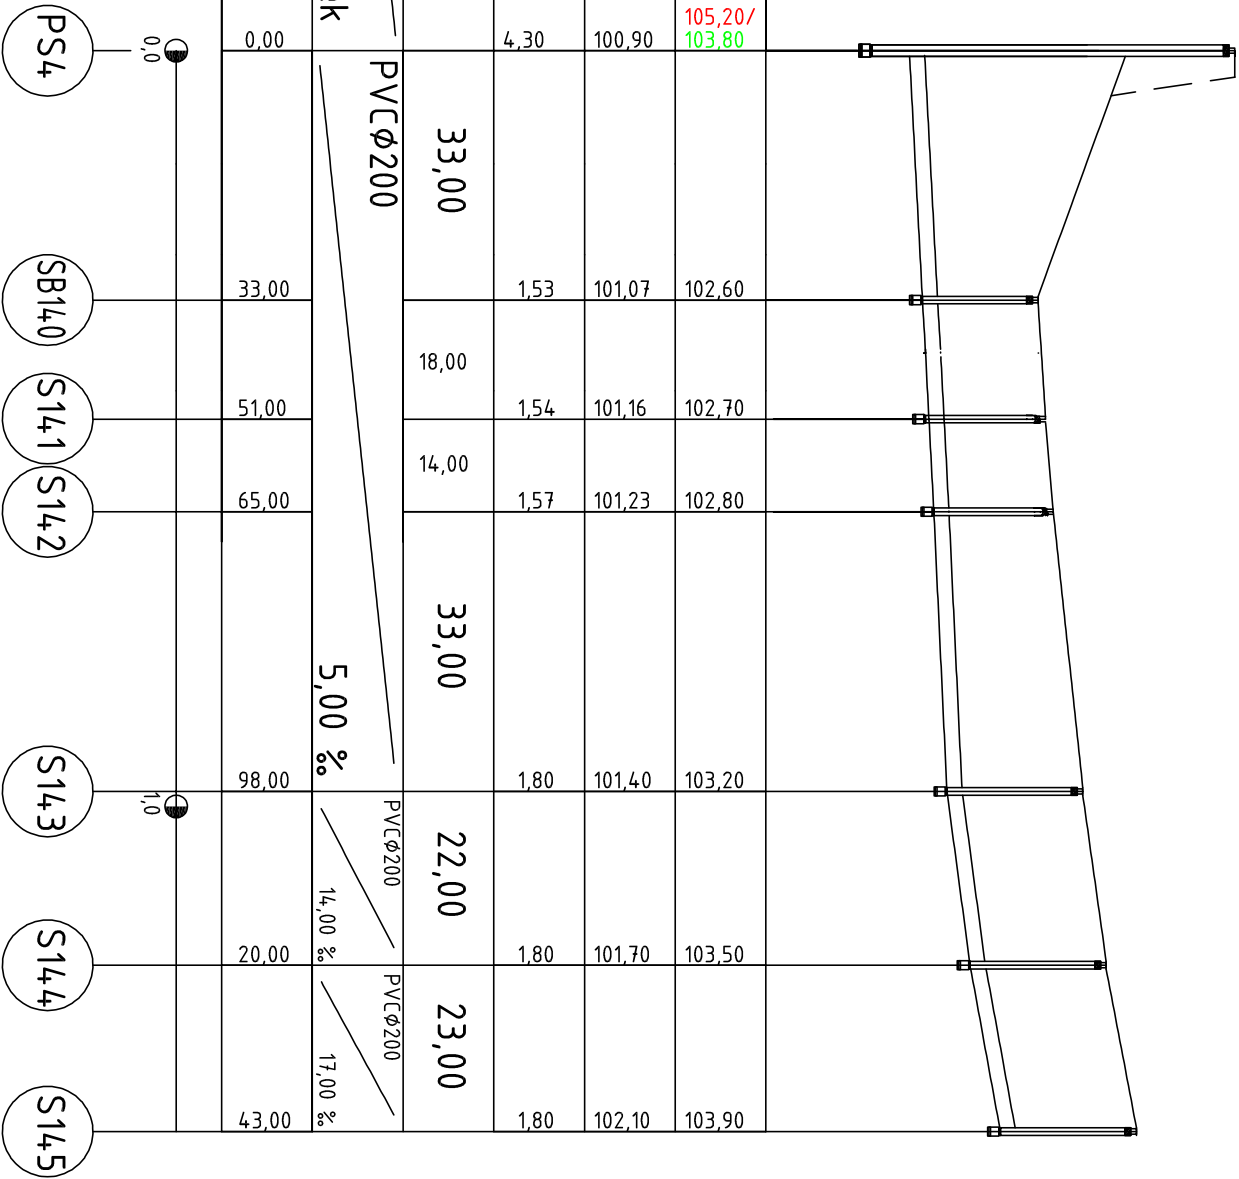

Zakład Projektowo-Usługowy Inżynierii Środowiska "PRIMEKO"			Stadium PB-W	
62-800 Kalisz, ul.Łódzka 210			Skala 1: 100/1000	
tel/fax 62 767 02 63			Data oprac. Październik 2013r.	
www.primeko.com.pl e-mail: primeko@o2.pl				
Obiekt Adres	Budowa kanalizacji sanitarnej wraz z przyłączami w miejscowości Wola Książęca gm. Kotlin			
Nazwa rysunku	PROFILE PODŁUŻNE Kolektor K-10			
Projektant Opracował	inż. J. Grzelak Mgr inż. Ł. Cholewa	7131-7132/37/PW/2002	Rys nr.	2.14