
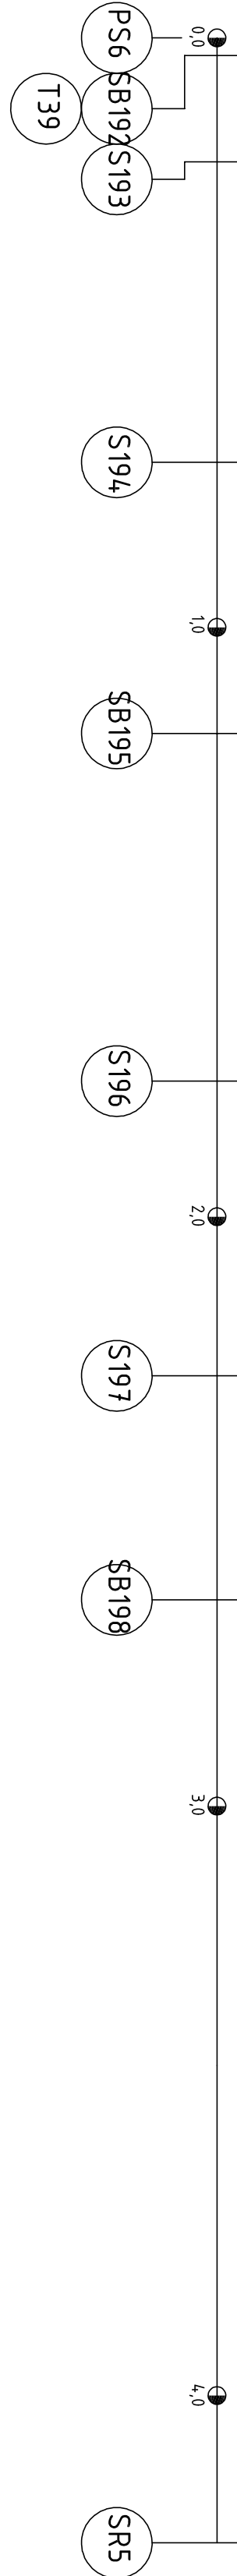


KOLEKTOR K-12

RUROCIĄG T-5

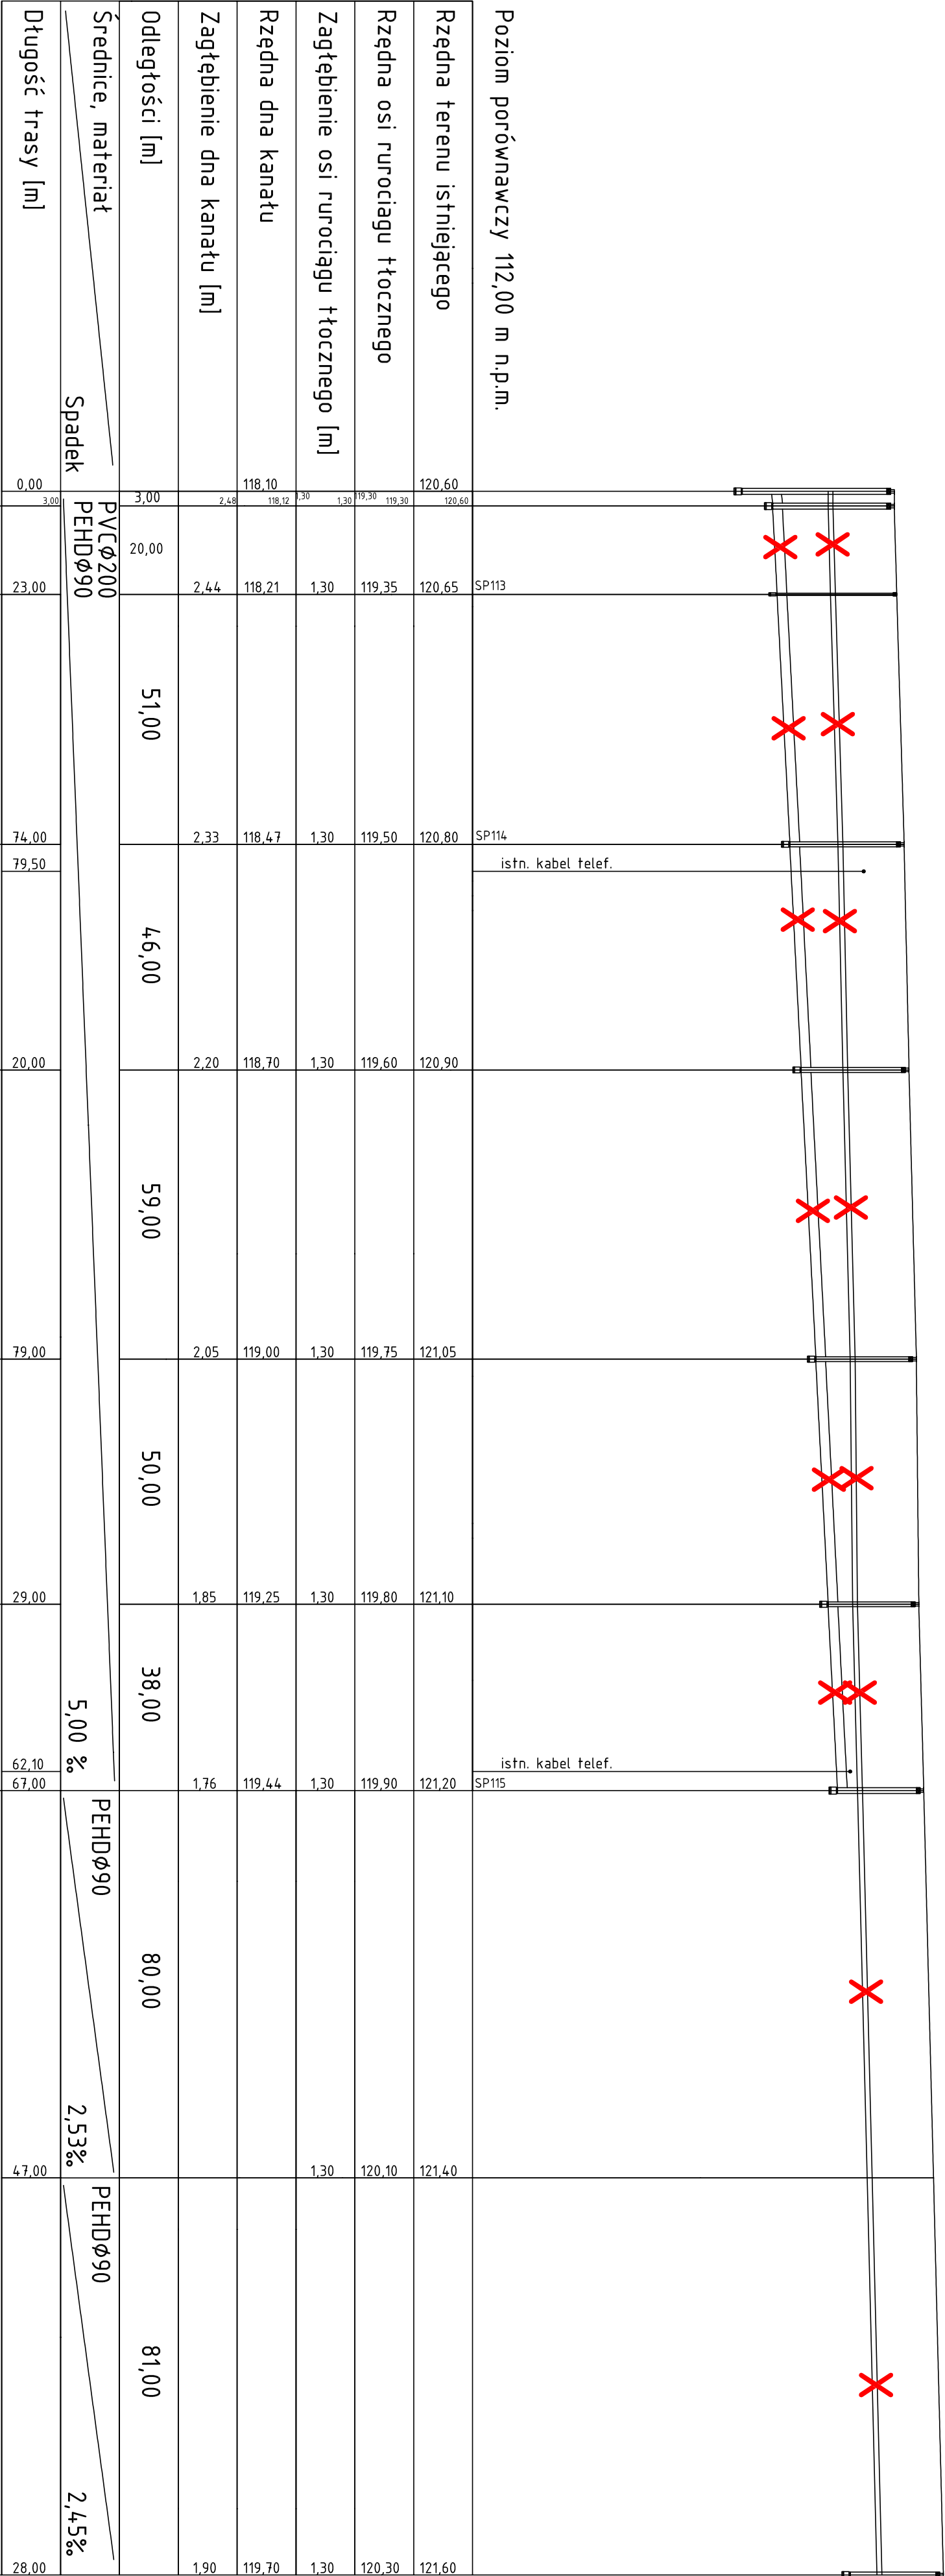

Zakład Projektowo-Usługowy Inżynierii Środowiska "PRIMEKO"		Skala		PB-W	
62-800 Kalisz, ul. Łódzka 210		1: 100/1000			
tel/fax 62 767 02 63		Data oprac.		Październik 2013r.	
www.primeko.com.pl e-mail: primeko@o2.pl					
Objekt		Budowa kanalizacji sanitarnej wraz z			
Adres		przyłączami w miejscowości Wola Książęca			
		gm. Kołtlin			
Nazwa rysunku		PROFILE PODŁUŻNE			
		Kolektor K-12 Rurociąg R-5			
Projektant		Inż. J. Grzałek		Rys nr.	
Opracował		Mgr inż. Ł. Cholewa		7131-7132/31PW/2002	