
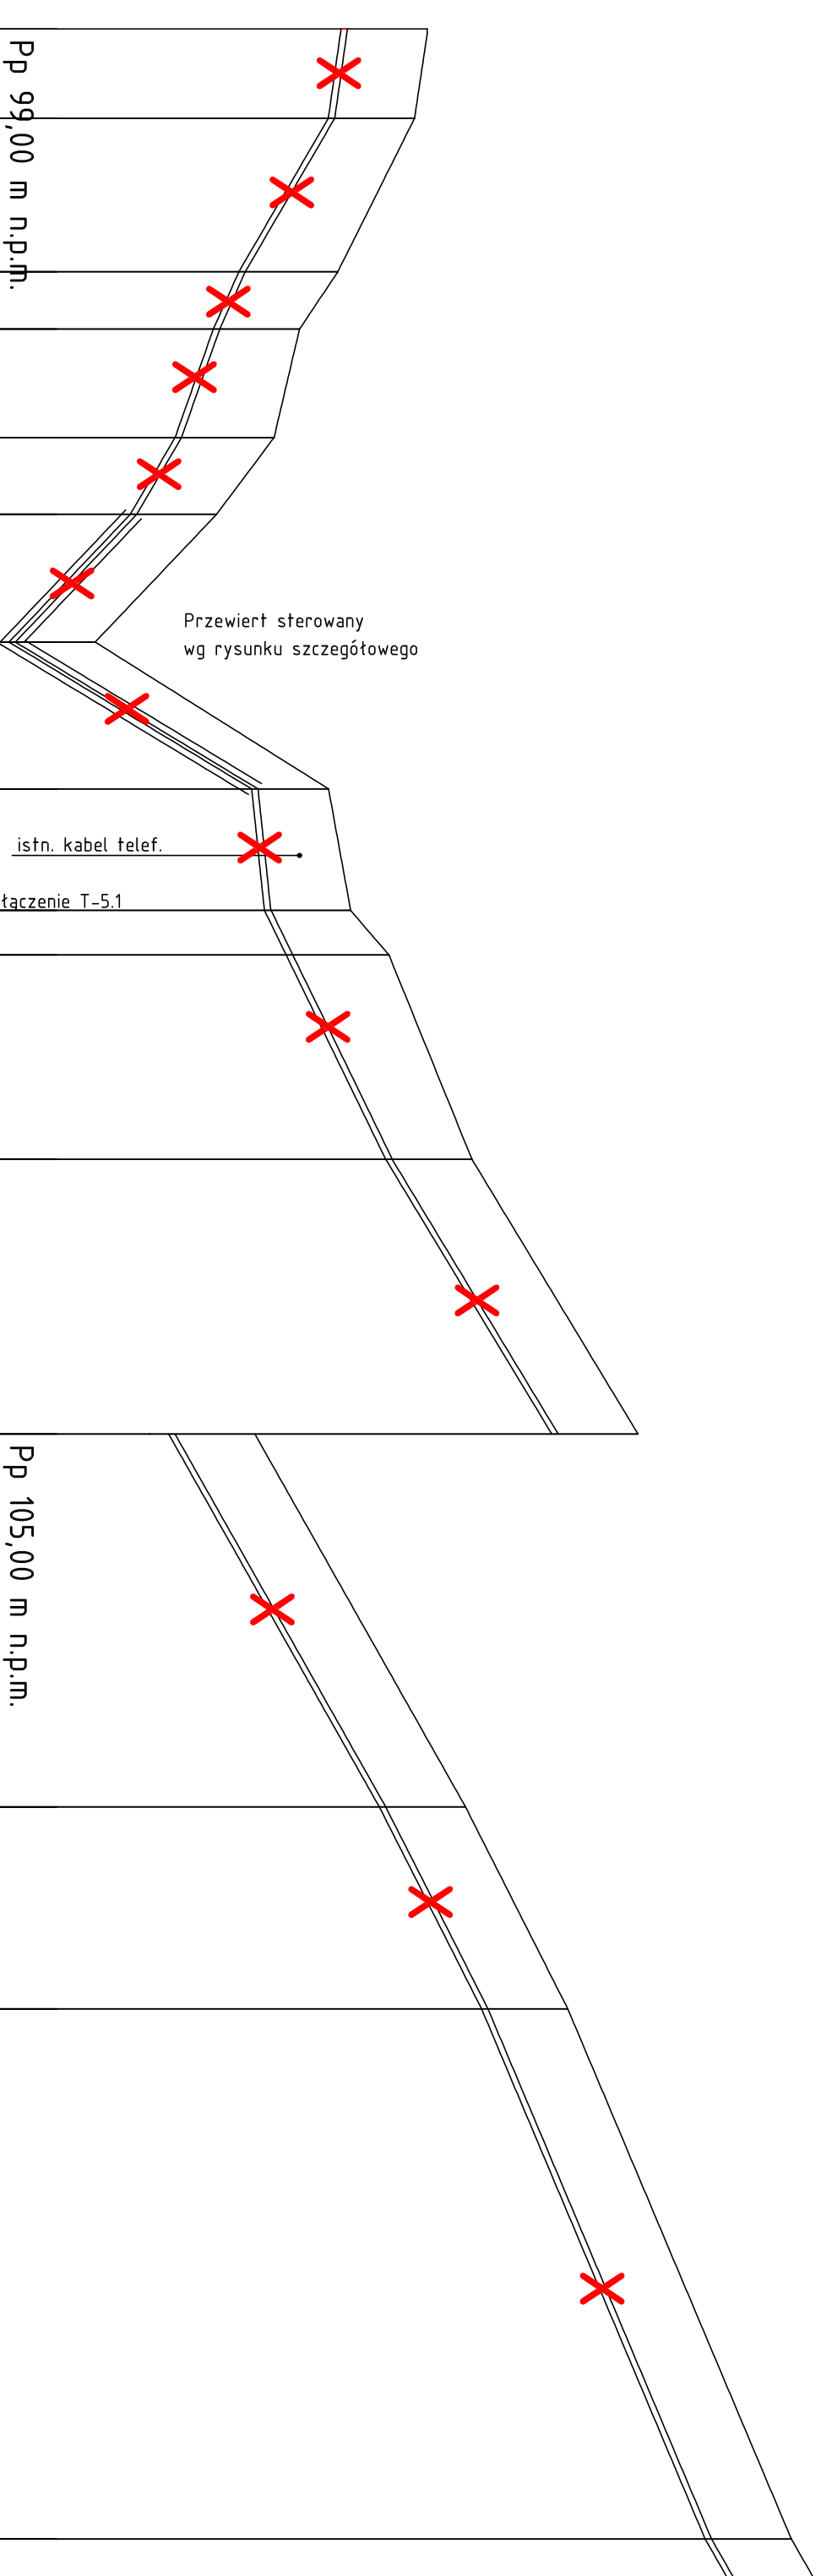
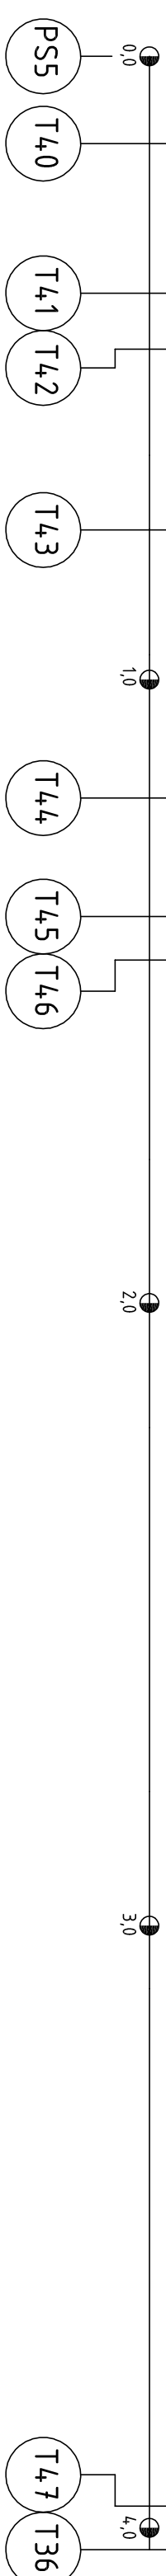



RURC IAG T-6

[illegible]

RUROCIAG T-7

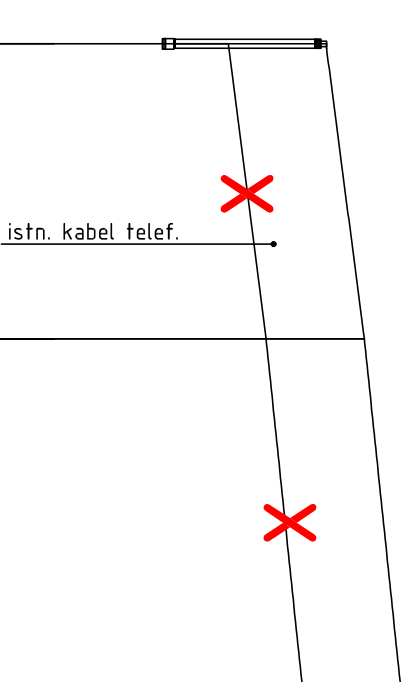

Poziom porównawczy 99,00 m n.p.m.		
Rzędna terenu istniejącego	103,80	
Rzędna osi rurociągu [m]	101,80 102,50	
Zagłębienie osi rurociągu	1,30	103,00
Odległości [m]	39,00	48,00
Średnice, materiał	PEHD ϕ 63	PEHD ϕ 63
Spadek	12,82 ‰	10,42 ‰
Długość trasy [m]	0,00 26,50 39,00	

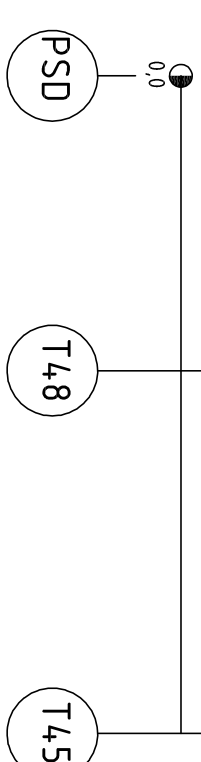

Zakład Projektowo-Ustługowy Inżynierii Środowiska "PRIMEKO" 62-800 Kalisz, ul. Dąbka 210 tel./fax 62 767 02 63 www.primeko.com.pl e-mail: primeko@oaz.pl		Strona PB-W
Dane adres Budowa kanalizacji sanitarnej wraz z przyłączami w miejscowości Wola Książęca gm. Kotłino	Data sporz. Pazdziernik 2013r.	Skala 1: 100/1000
Nazwa rysunku	Rys. nr. 2.21	
Projektant Opracował	inż. J. Grzałek mgr inż. L. Cholewa 7131-7132/317PW/2002 Rurociąg T-6 i T-7	