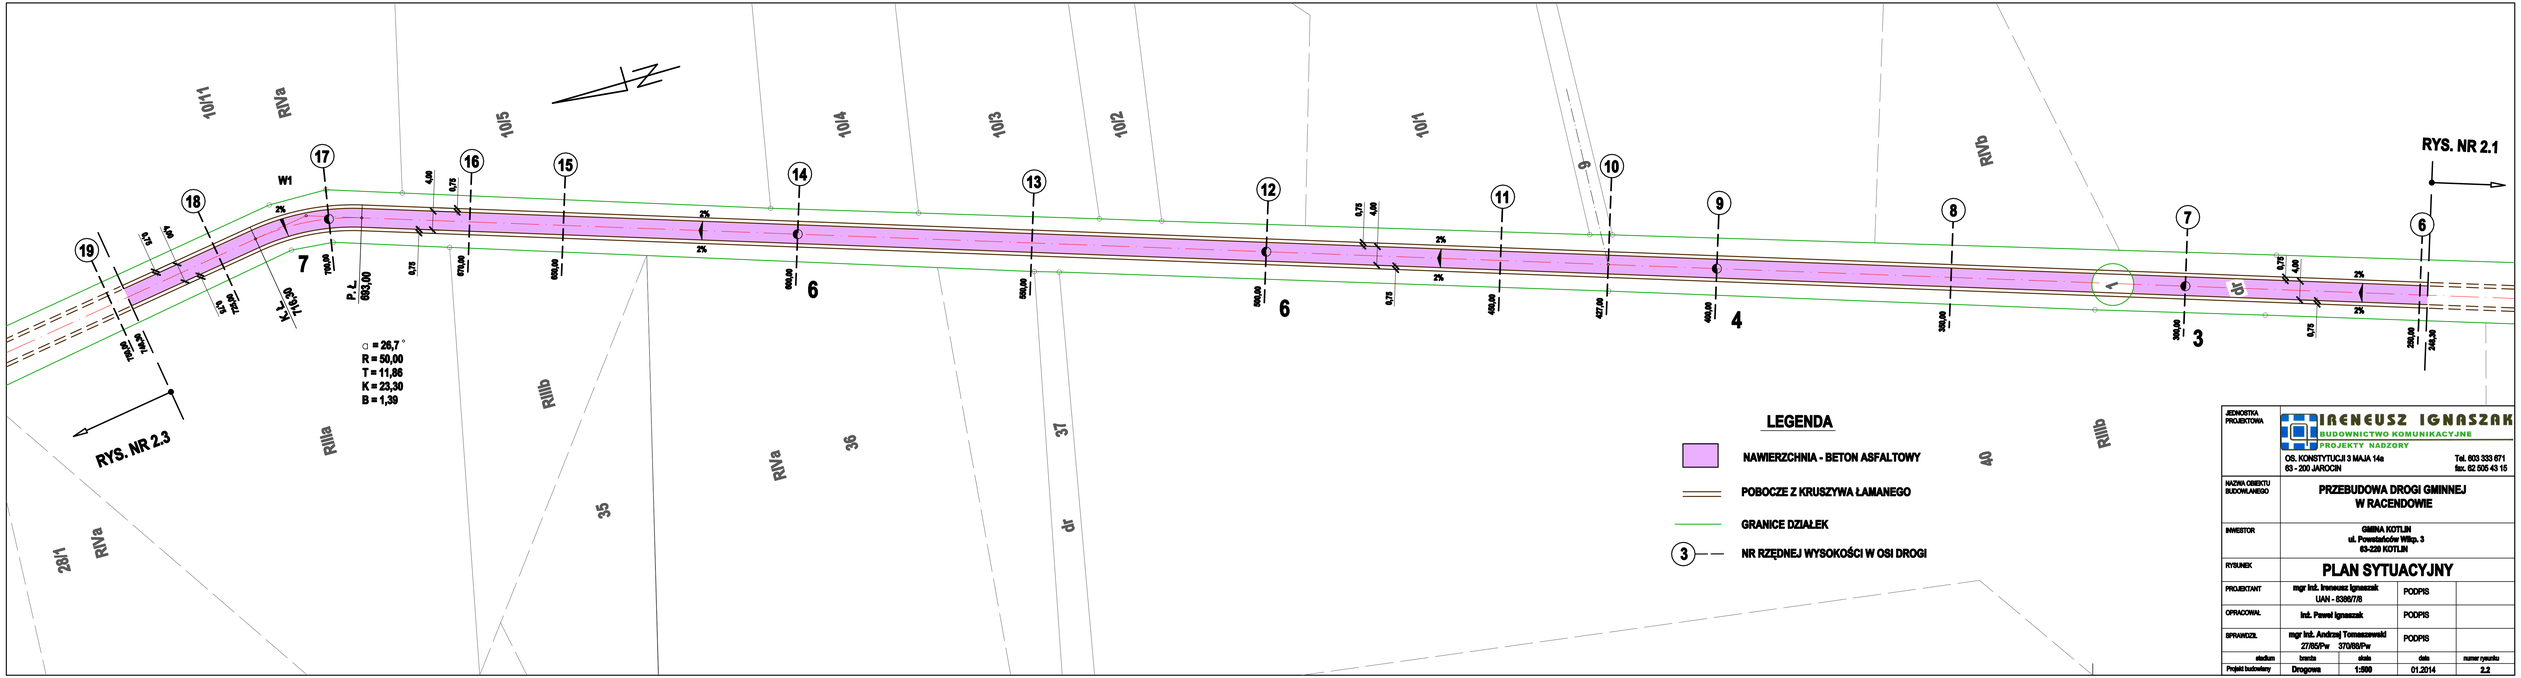

JEDNOSTKA PROJEKTOWA	IRENEUSZ IGNASZAK BUDOWNICTWO KOMUNIKACYJNE PROJEKTY NADZORY OS. KONSTYTUCJI 3 MAJA 14e 63 - 200 JAROCIN Tel. 603 333 671 fax. 62 505 43 15
NAZWA OBIEKTU BUDOWLANEGO	PRZEBUDOWA DROGI GMINNEJ W RACENDOWIE
INWESTOR	GMINA KOTLIN ul. Powstańców Wlkp. 3 63-220 KOTLIN
RYSUNEK	PLAN SYTUACYJNY
PROJEKTANT	mgr inż. Ireneusz Ignaszak UAN - 8388/7/8 — PODPIS
OPRACOWAŁ	inż. Paweł Ignaszak — PODPIS
SPRAWDZIŁ	mgr inż. Andrzej Tomaszewski 27/65/Pw 370/69/Pw — PODPIS

stadium	branża	skala	data	numer rysunku
Projekt budowlany	Drogowa	1:500	01.2014	2.2