



PRZEKRÓJ A-A

PRZEKRÓJ B-B

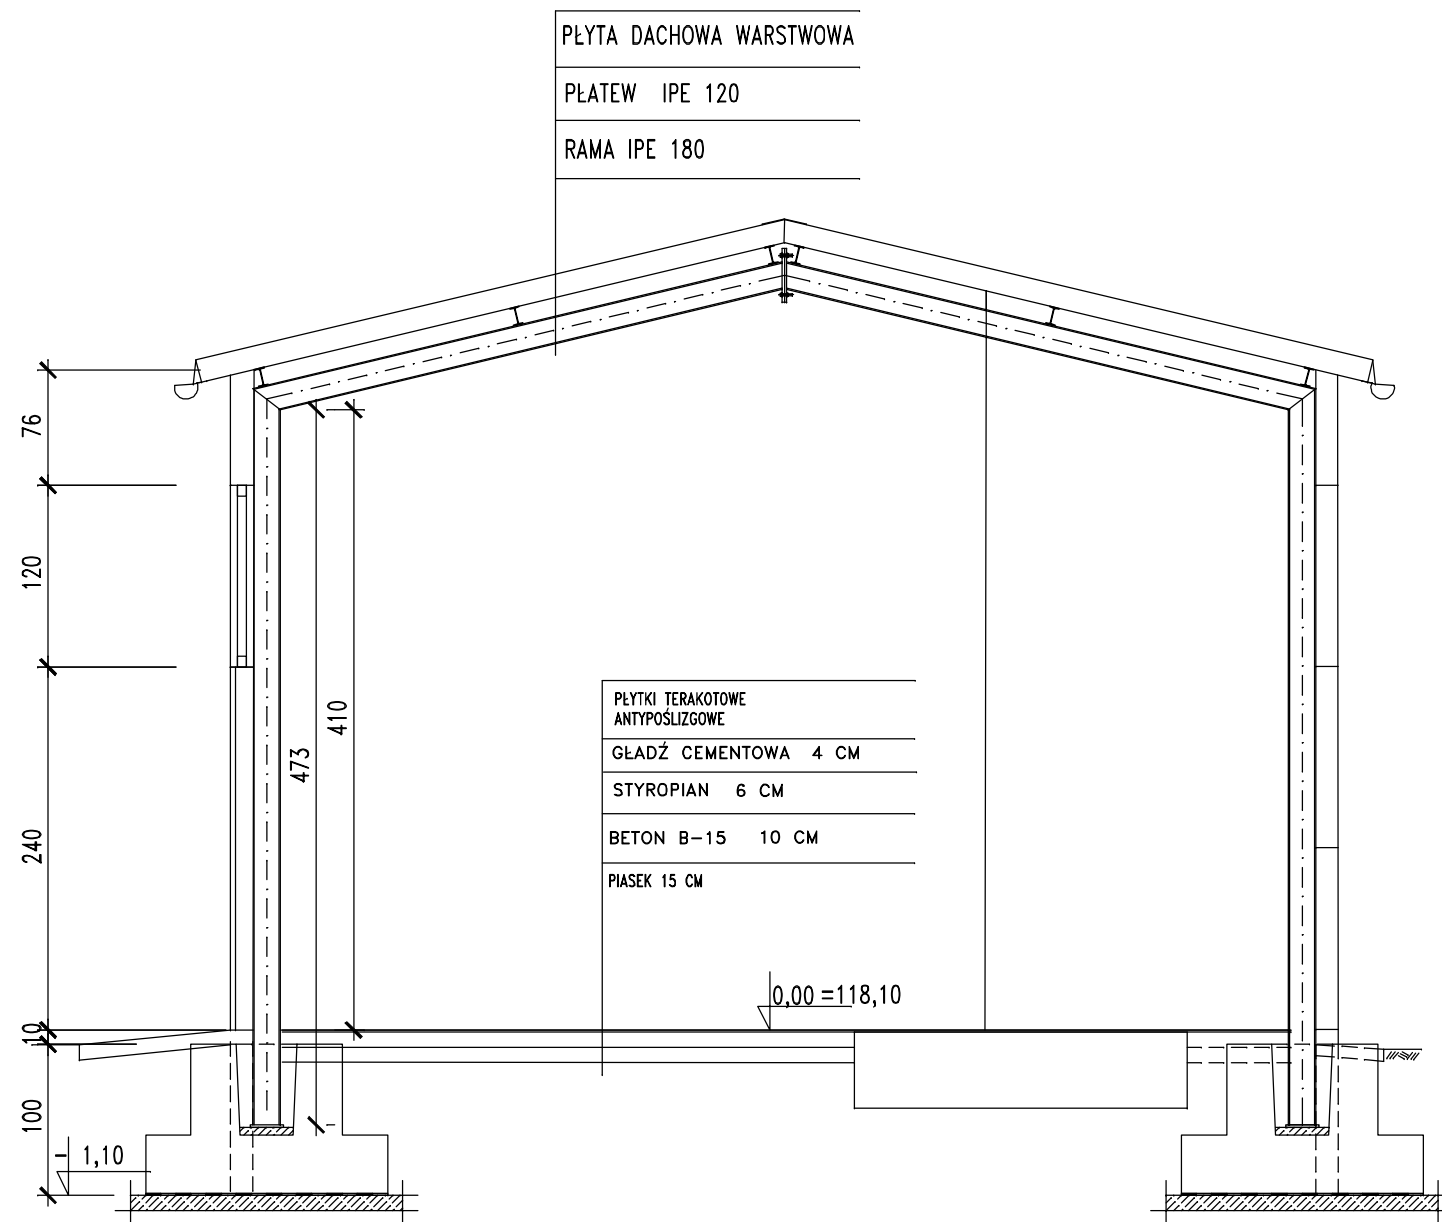

UWAGA:
STYROPIANU NIE UKŁADAĆ W MIEJSACH
LOKALIZACJI FUNDAMENTÓW POD URZĄDZENIA

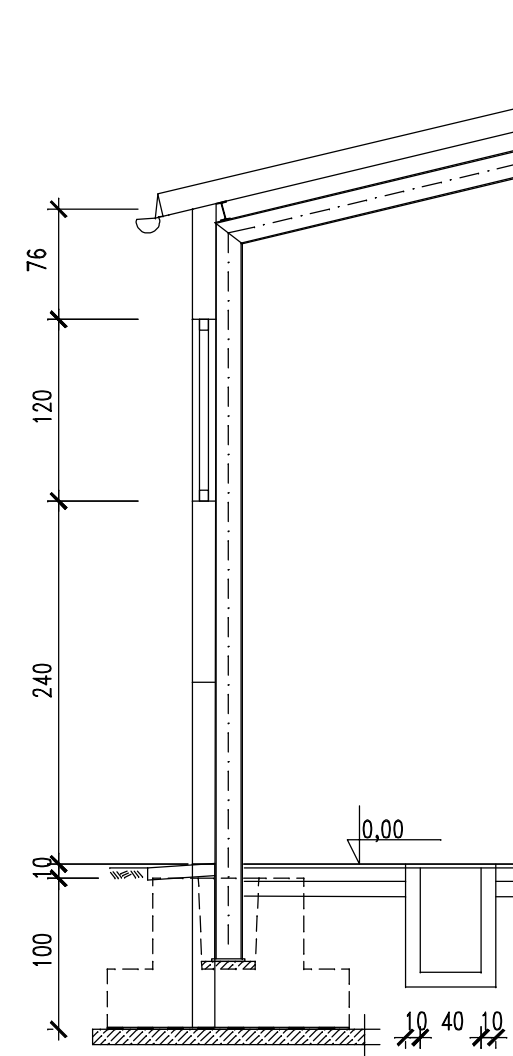

Przedsięwzięcie:

Budowa stacji uzdatniania wody w Woli Księżejcej

gmina: Kotlin

Nazwa załącznika:

Imię i nazwisko	Specjalność	Nr uprawnień	Podpis	Nr zał: 3/A
Projektant: Agnieszka Jurasz	Architektura	7131/10/P/2003		
Projektant: Jacek Poreda	Konstrukcja	201/77		
Stadium dokumentacji:P.B.W. Skala 1 : 50				