


POZ.3.4 FUNDAMENT POD ZESTAW HYDROFORÓW

F-1

PRZĘKRÓJ B-B

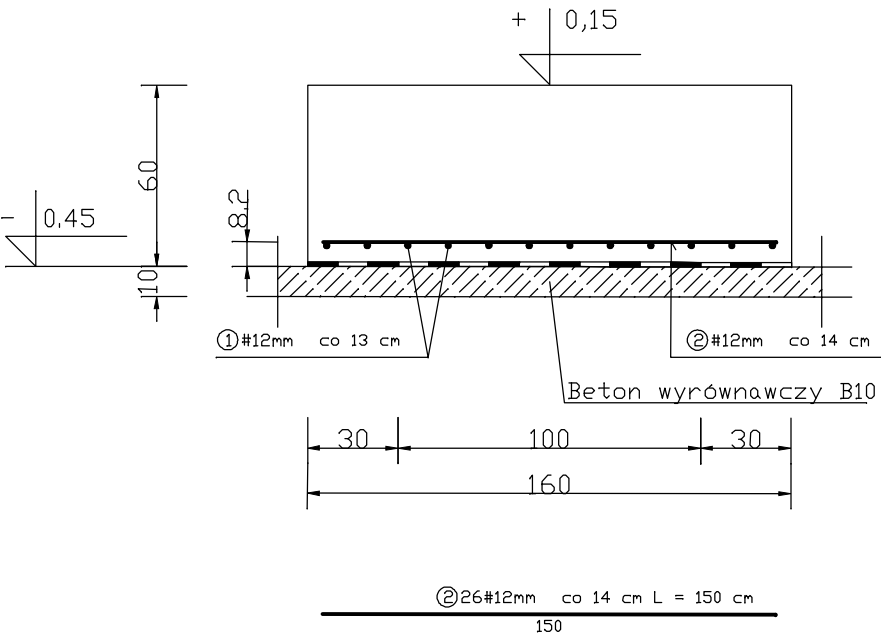


WYKAZ STALI ZBROJENIOWEJ

NR	Średnica [mm]		Długość [cm]	Ilość [szt.]	DŁUGOŚĆ CAŁKOWITA [m]		
	Ø	#			St0S		34GS
					Ø 6		# 12
1		12	348	12			41.76
2		12	150	26			39.00
3		12	0	0			0.00
4	6		0	0	0.00		
DŁUGOŚĆ OGÓŁEM [m]					0.00		80.76
MASA JEDNOSTKOWA [kg/m]					0.222		0.888
MASA OGÓŁEM [kg]					0.00		71.71
MASA RAZEM [kg]					71.71		

BETON KONSTRUKCYJNY B20

STAL ZBROJENIOWA 34GS, St0S

PRZĘKRÓJ A-A

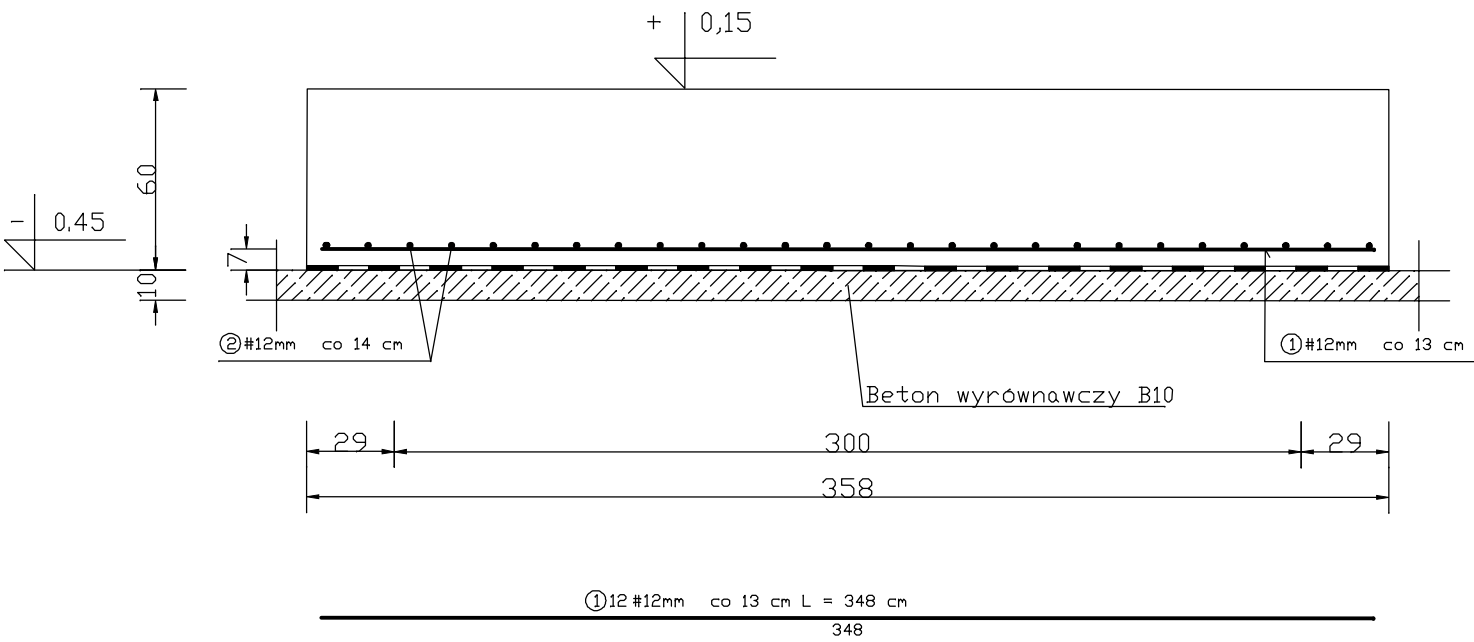

JEDNOSTKA PROJEKTOWA:	PPBiW JACEK POREDA UL. JULIUSZA SŁOWACKIEGO 44/46 M11 60-825 POZNAN	SKALA:
TEMAT:	PROJEKT BUDYNKU STACJI UZDATNIANIA WODY	1:25
OBIEKT:	BUDYNEK STACJI UZDATNIANIA WODY	Nr zlec.
ADRES:	WOLA KSIĄŻĘCA GM.KOTLIN	Faza: PB-W
TYTUŁ RYSUNKU:	POZ.3.4 FUNDAMENT POD ZESTAW HYDROFORDWY	Data: MAJ 2015R.
PROJEKTANT:	Tytuł: MGR INZ.	NR RYS. 10/K
	Imię: JACEK	
	Nazwisko: POREDA	