


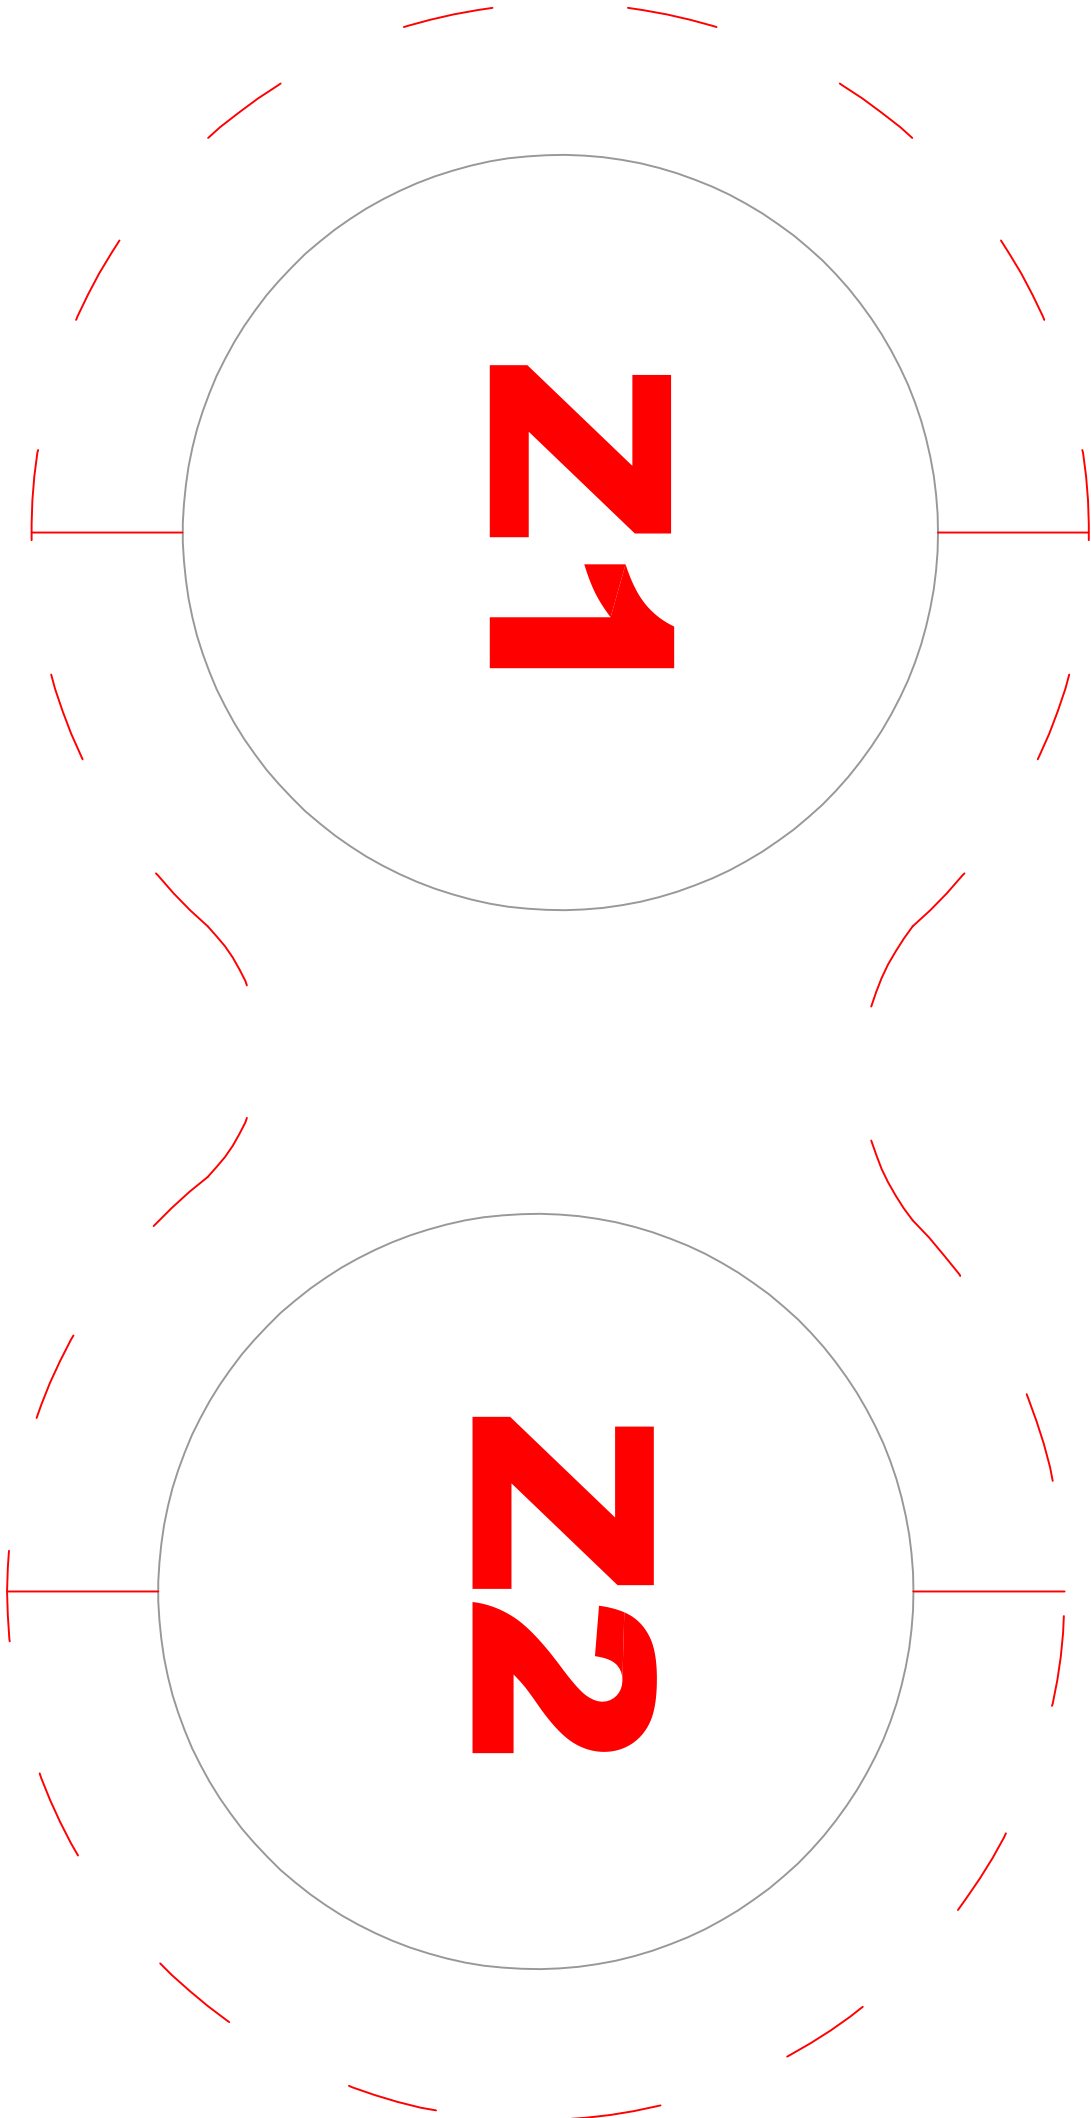

Uziom otokowy. Bednarka FeZn 30/4mm

Przedsięwzięcie:			gmina:Kolin	
Budowa stacji uzdatniania wody w Woli Księżęcej				
Nazwa zalicznika:				
Instalacja odgromowa zbiorników				
Imię i Nazwisko	Specjalność	Nr uprawnień	Podpis	Nr zat: E8
Projektował: Tomasz Malecha	elektryczna	WKP/0287/PWOE/06		
Sprawił: Marek Mielczarek	elektryczna	ZAP/0146/POOE/07		
Stadium dokumentacji: P.B.W.			Data: czerwiec 2015 r.	