


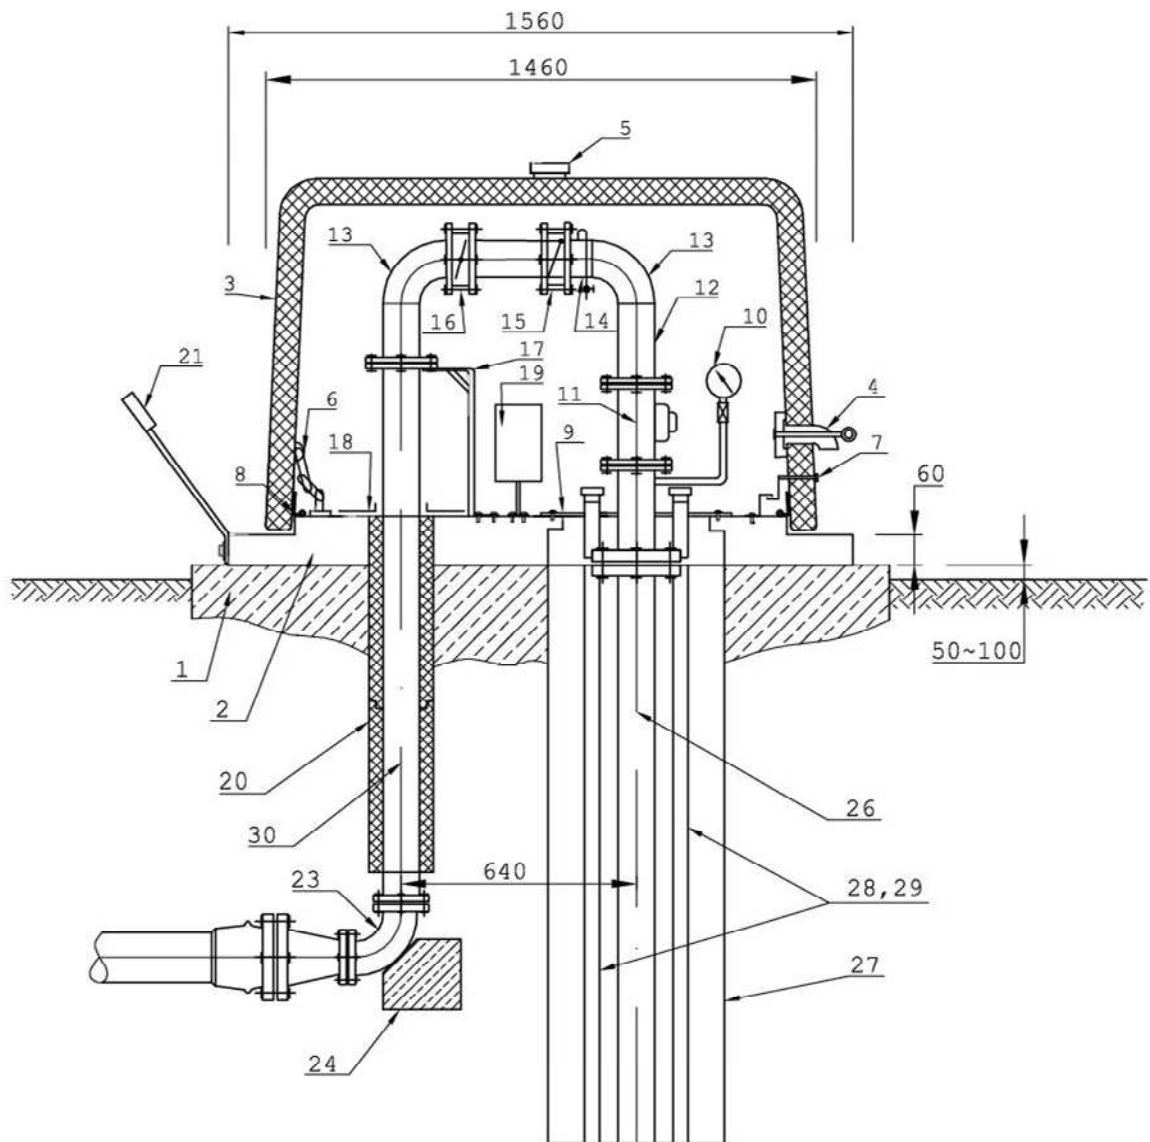

PROJEKTOWANIE I NADZORY Danuta Skowrońska Roszków 12b 63-200 JAROCIN		
Stad.dokumj	PROJEKT BUDOWLANY	
Obiekt	WODOCIĄG WIEJSKI KURCEW	
Temat:	REMONT STACJI UZDATNIANIA WODY WYMIANA URZĄDZEŃ	
Inwestor	SCHEMAT MONTAŻOWY STUDNI	
Adres budowy	GMINA KOTLIN UL.POWSTAŃCÓW WŁKP 3	
autor oprac.	Kurcew gm. Kotlin	Skala 1: 500
sprawdzający	Danuta Skowrońska	Data : 12.2015
	inż. Janusz Skowroński	Rys. nr 6