


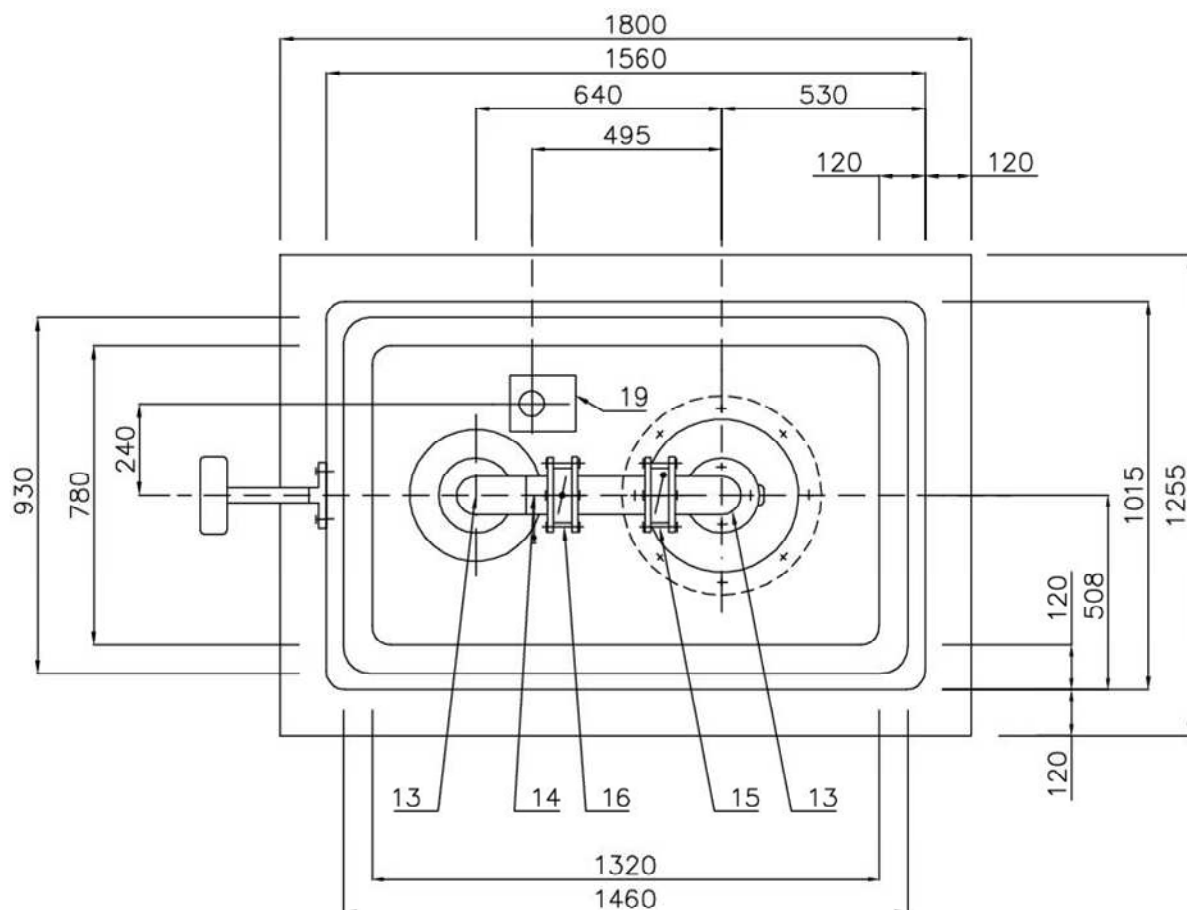

PROJEKTOWANIE I NADZORY Danuta Skowrońska Roszków 12b 63-200 JAROCIN		
Stan.dokum.j	PROJEKT BUDOWLANY	
Obiekt	WODOCIĄG WIEJSKI KURCEW	
Temat:	REMONT STACJI UZDATNIANIA WODY WYMIANA URZĄDZEŃ	
Investor	SCHEMAT OBUDOWY STUDNI	
Adres budowy	GMINA KOTLIN UL. POWSTAŃCÓW WKP 3	Skala 1 : 500
autor oprac.	Kurcew gm. Kotlin	Data : 12.2015
sprawdzający	Danuta Skowrońska	Rys. nr 7
	inż. Janusz Skowroński	