


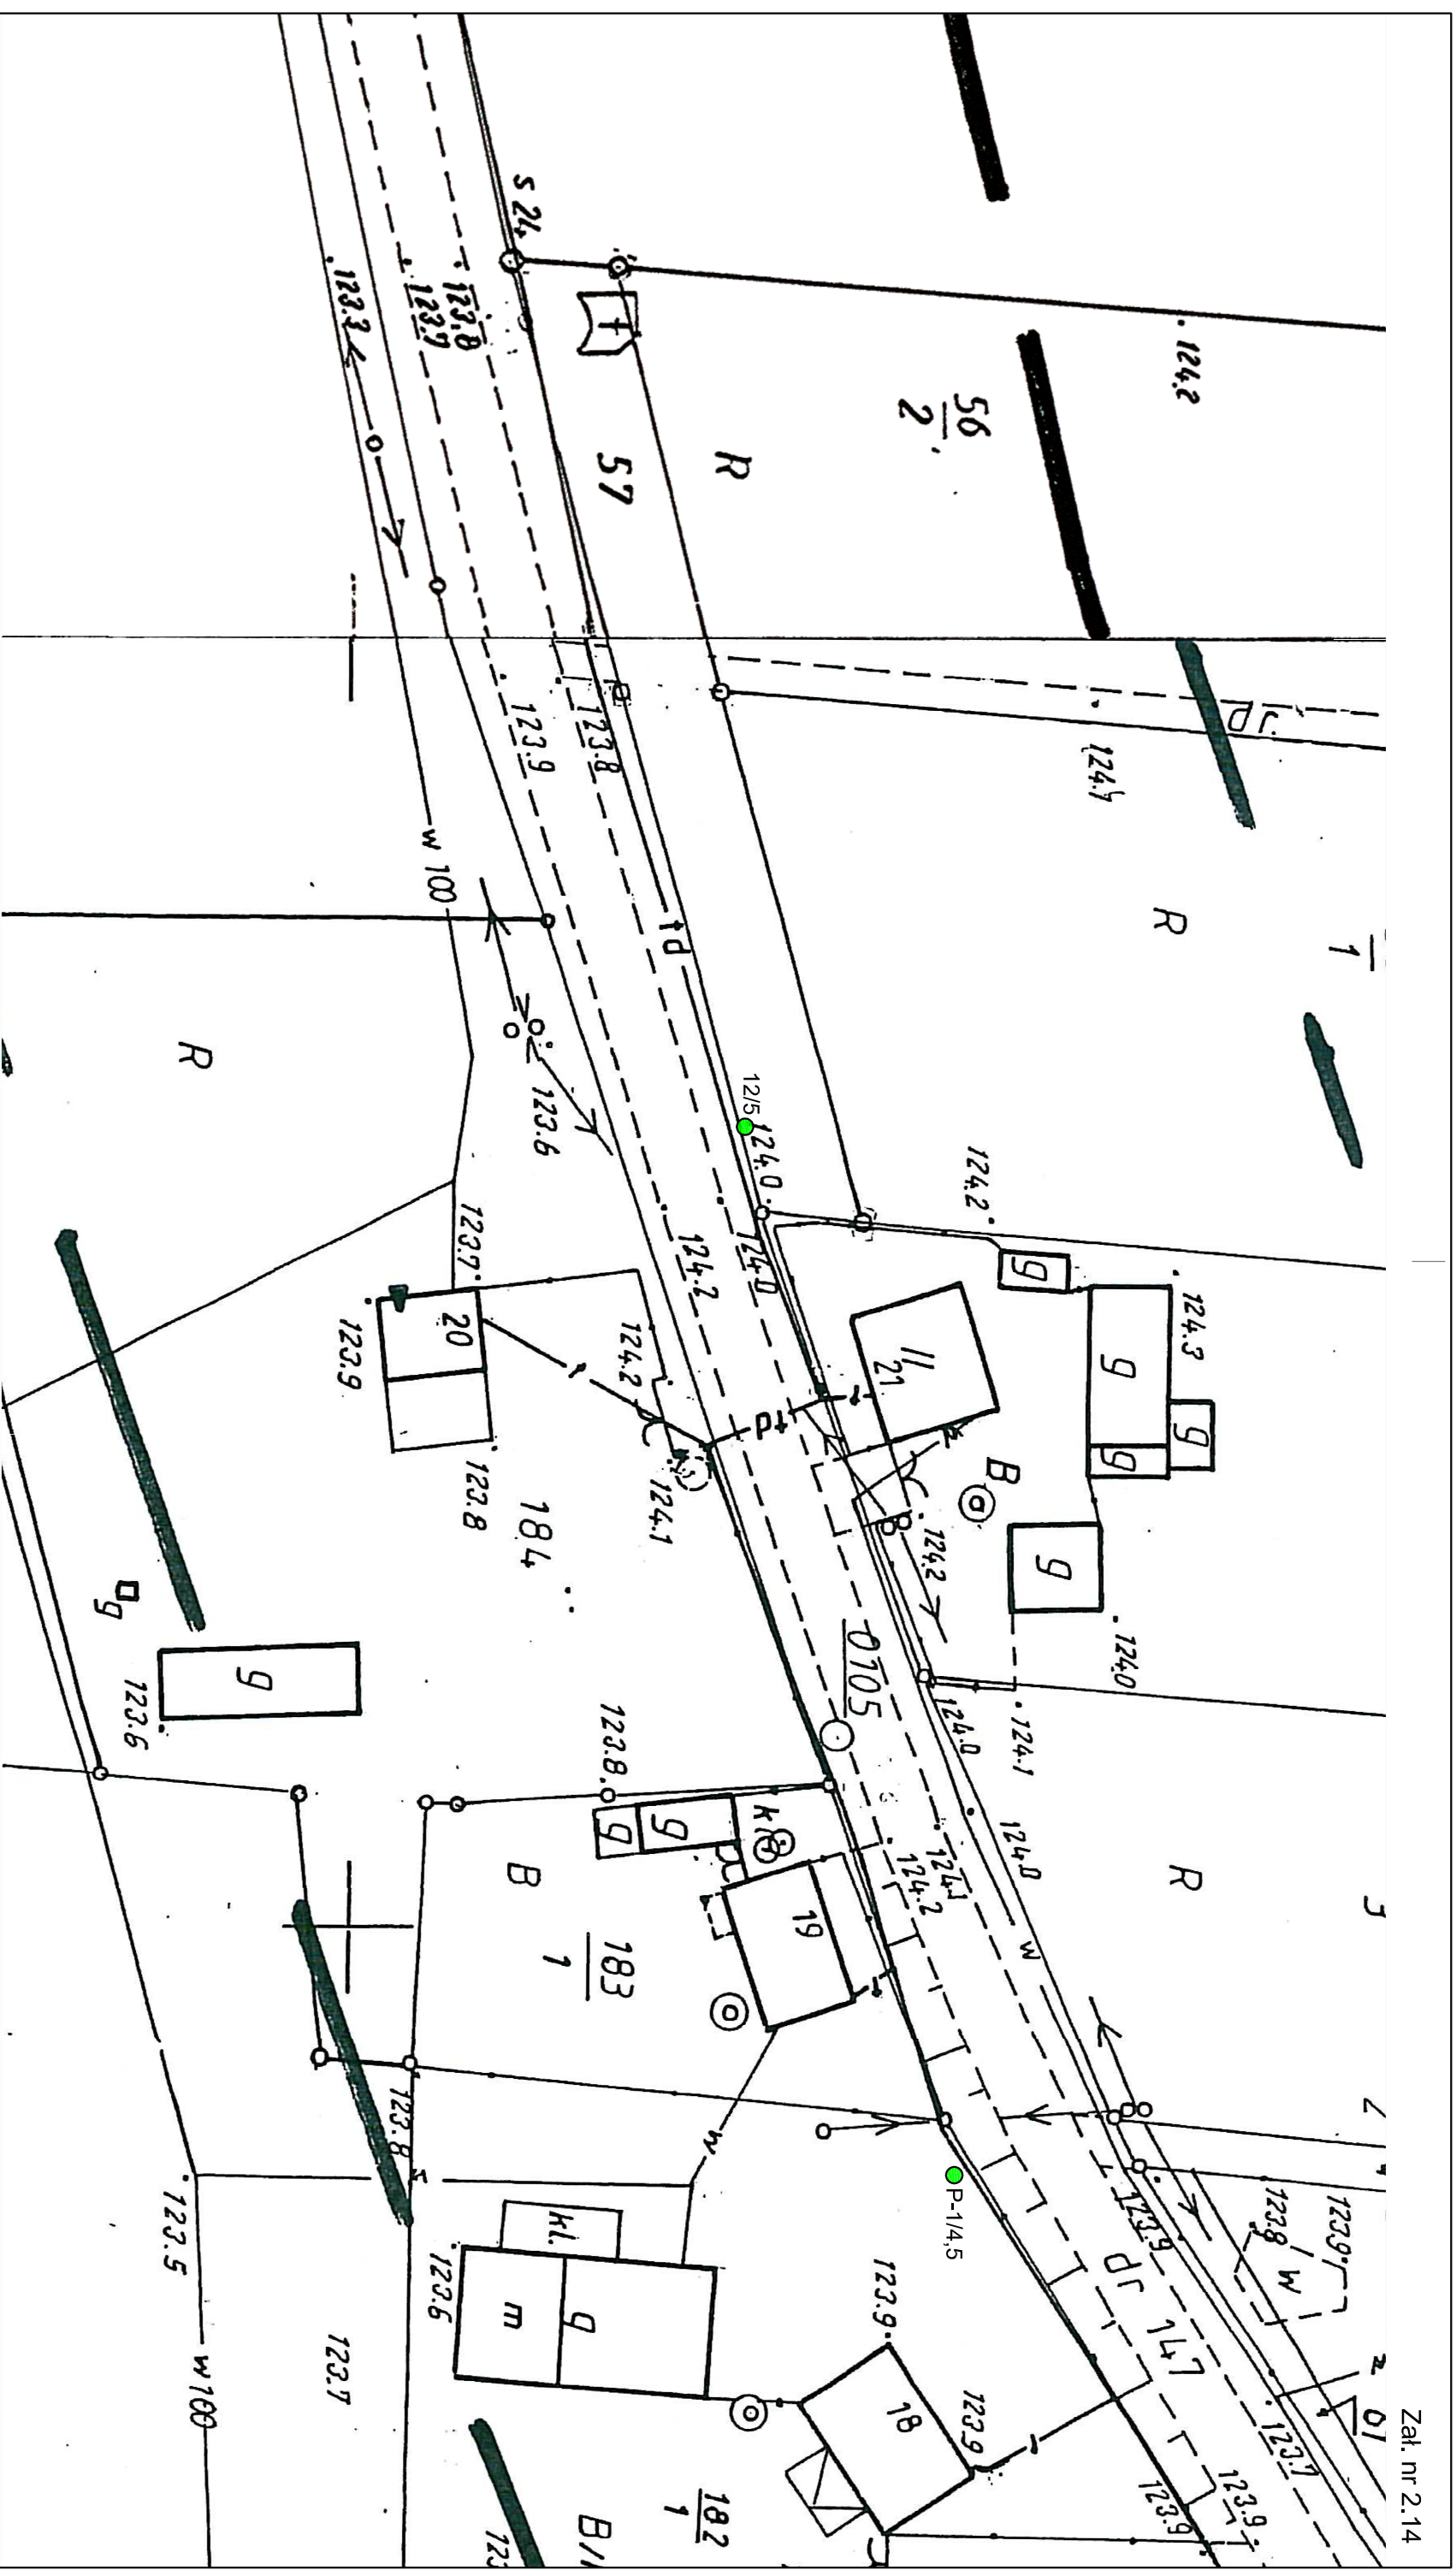

Zař. nr 2.14

LEGENDA

Obiekt	RACENDÓW i WYSOGOTÓWEK, gm. Kotlin Budowa kanalizacji sanitarnej		
Rodzaj opracowania	Dokumentacja badań podłoża gruntowego		
Treść	Mapa dokumentacyjna - Arkusz nr 14		
Opracował	mgr Michał Kasprzak		
	Data	Skala	Nr archiw.
	07.2013 r.	1:500	G-0009

**GEOLOGIA
WIELKOPOLSKA**

12/5

P-1/4,5

miejsce, numer i głębokość otworu
badawczego wykonanego dla sieci kanalizacji
w ramach niniejszego opracowania
miejsce, numer i głębokość otworu
badawczego wykonanego dla przepompowni
w ramach niniejszego opracowania

