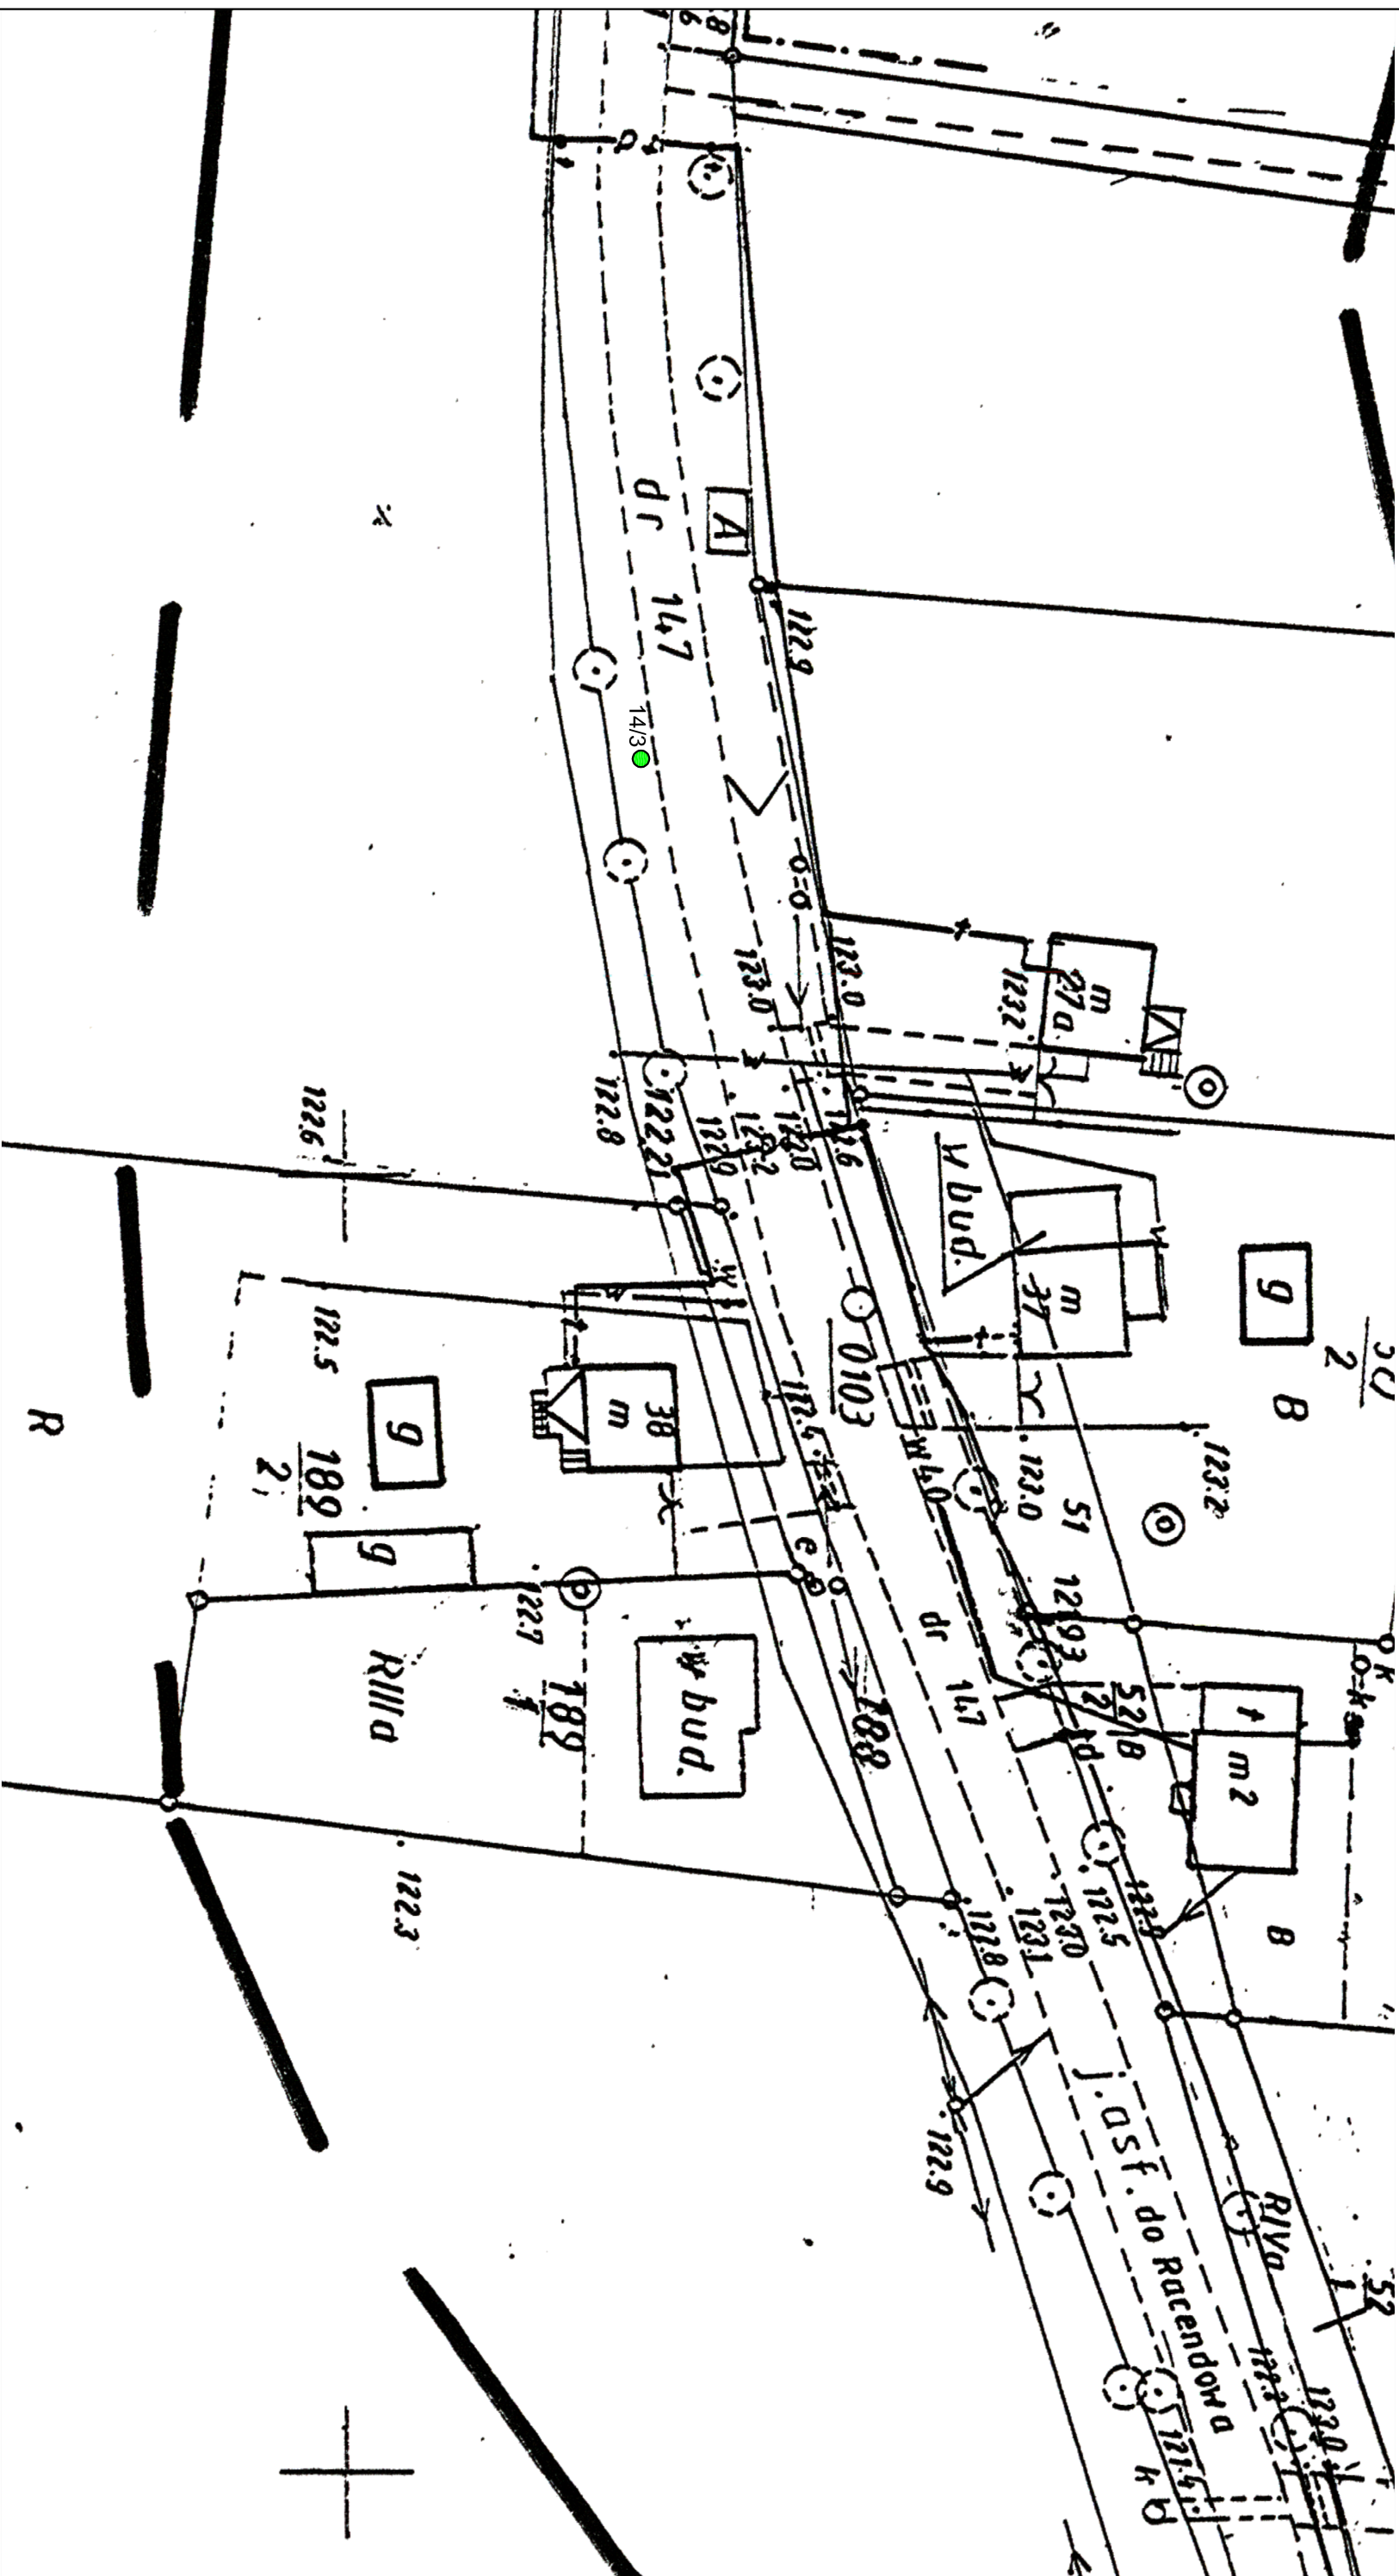


14/3
miejsce, numer i głębokość otworu
badawczego wykonanego w ramach
niniejszego opracowania

LEGENDA

Obiekt	RACENDÓW i WYSOGOTÓWEK, gm. Kotlin		
Rodzaj/ opracowania	Budowa kanalizacji sanitarnej		
Treść	Dokumentacja badań podłoża gruntowego		
Opracował	Mapa dokumentacyjna - Arkusz nr 16		
	mgr Michał Kasprzak	Data	Skala
		07.2013 r.	1:500
			Nr archiw.
			G-0009