


STUDNIA REWIZYJNA Ø 425 MM

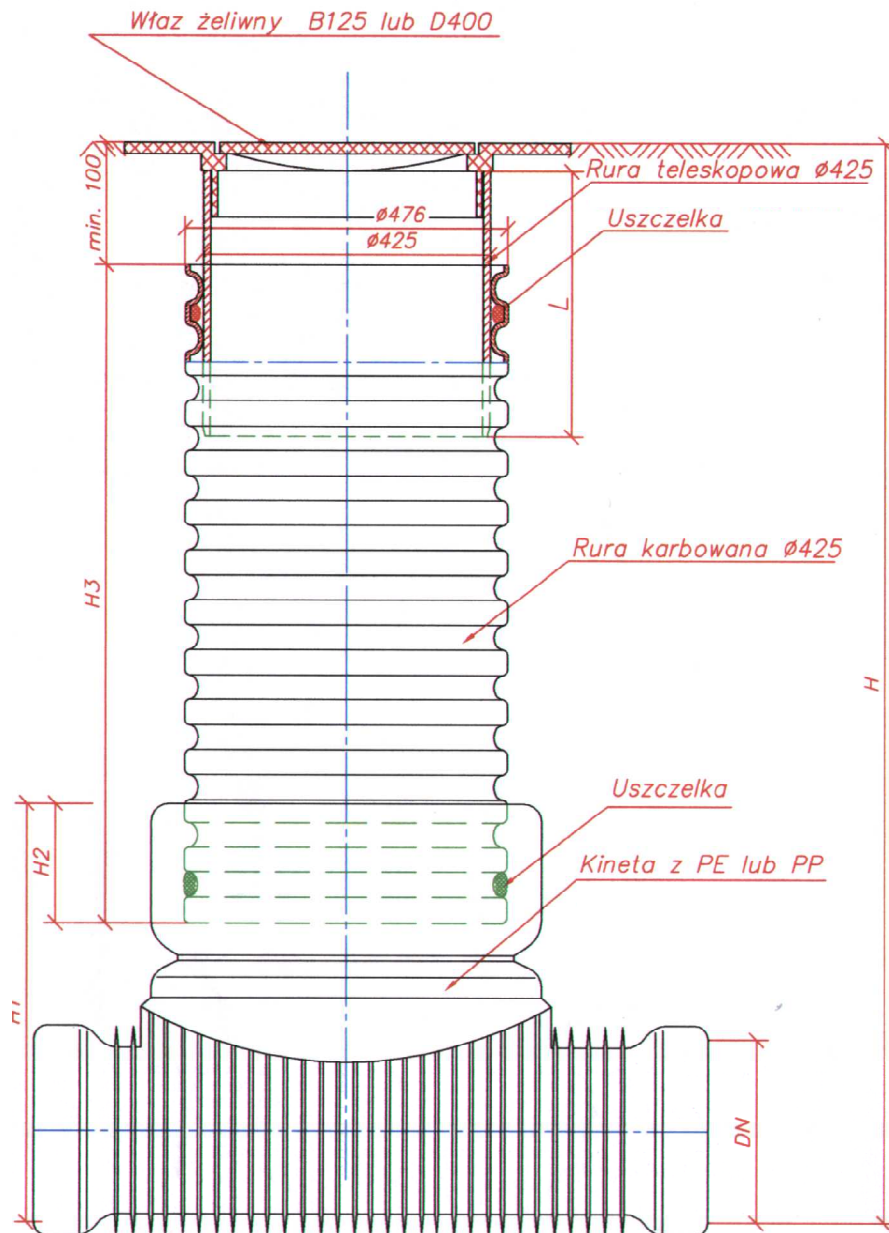

PROJEKTOWANIE I NADZORY

Da nuta Skowrońska
Roszków 12b 63-200 Jarocin tel. 0-62 747 3666

Stan dokumentacji	PROJEKT BUDOWLANY	
Obiekt	Budowa kanalizacji sanitarnej we wsiach Racendów Wysogotówek gm. Kotlin	
Temat:	ETAP I WYSOGOTÓWEK	
Inwestor	SCHEMAT STUDNI REWIZYJNEJ Ø 425 MM	
Adres budowy	Wysogotówek gm. Kotlin	Skala 1 : 20
autor oprac.	inż. Janusz Skowroński	Data : 08.2013
sprawdzający	inż. Jarosław Grzela k	Rys. nr 8