


Istniejący budynek socjalo-techniczny
Pomieszczenie odwadniania osadu

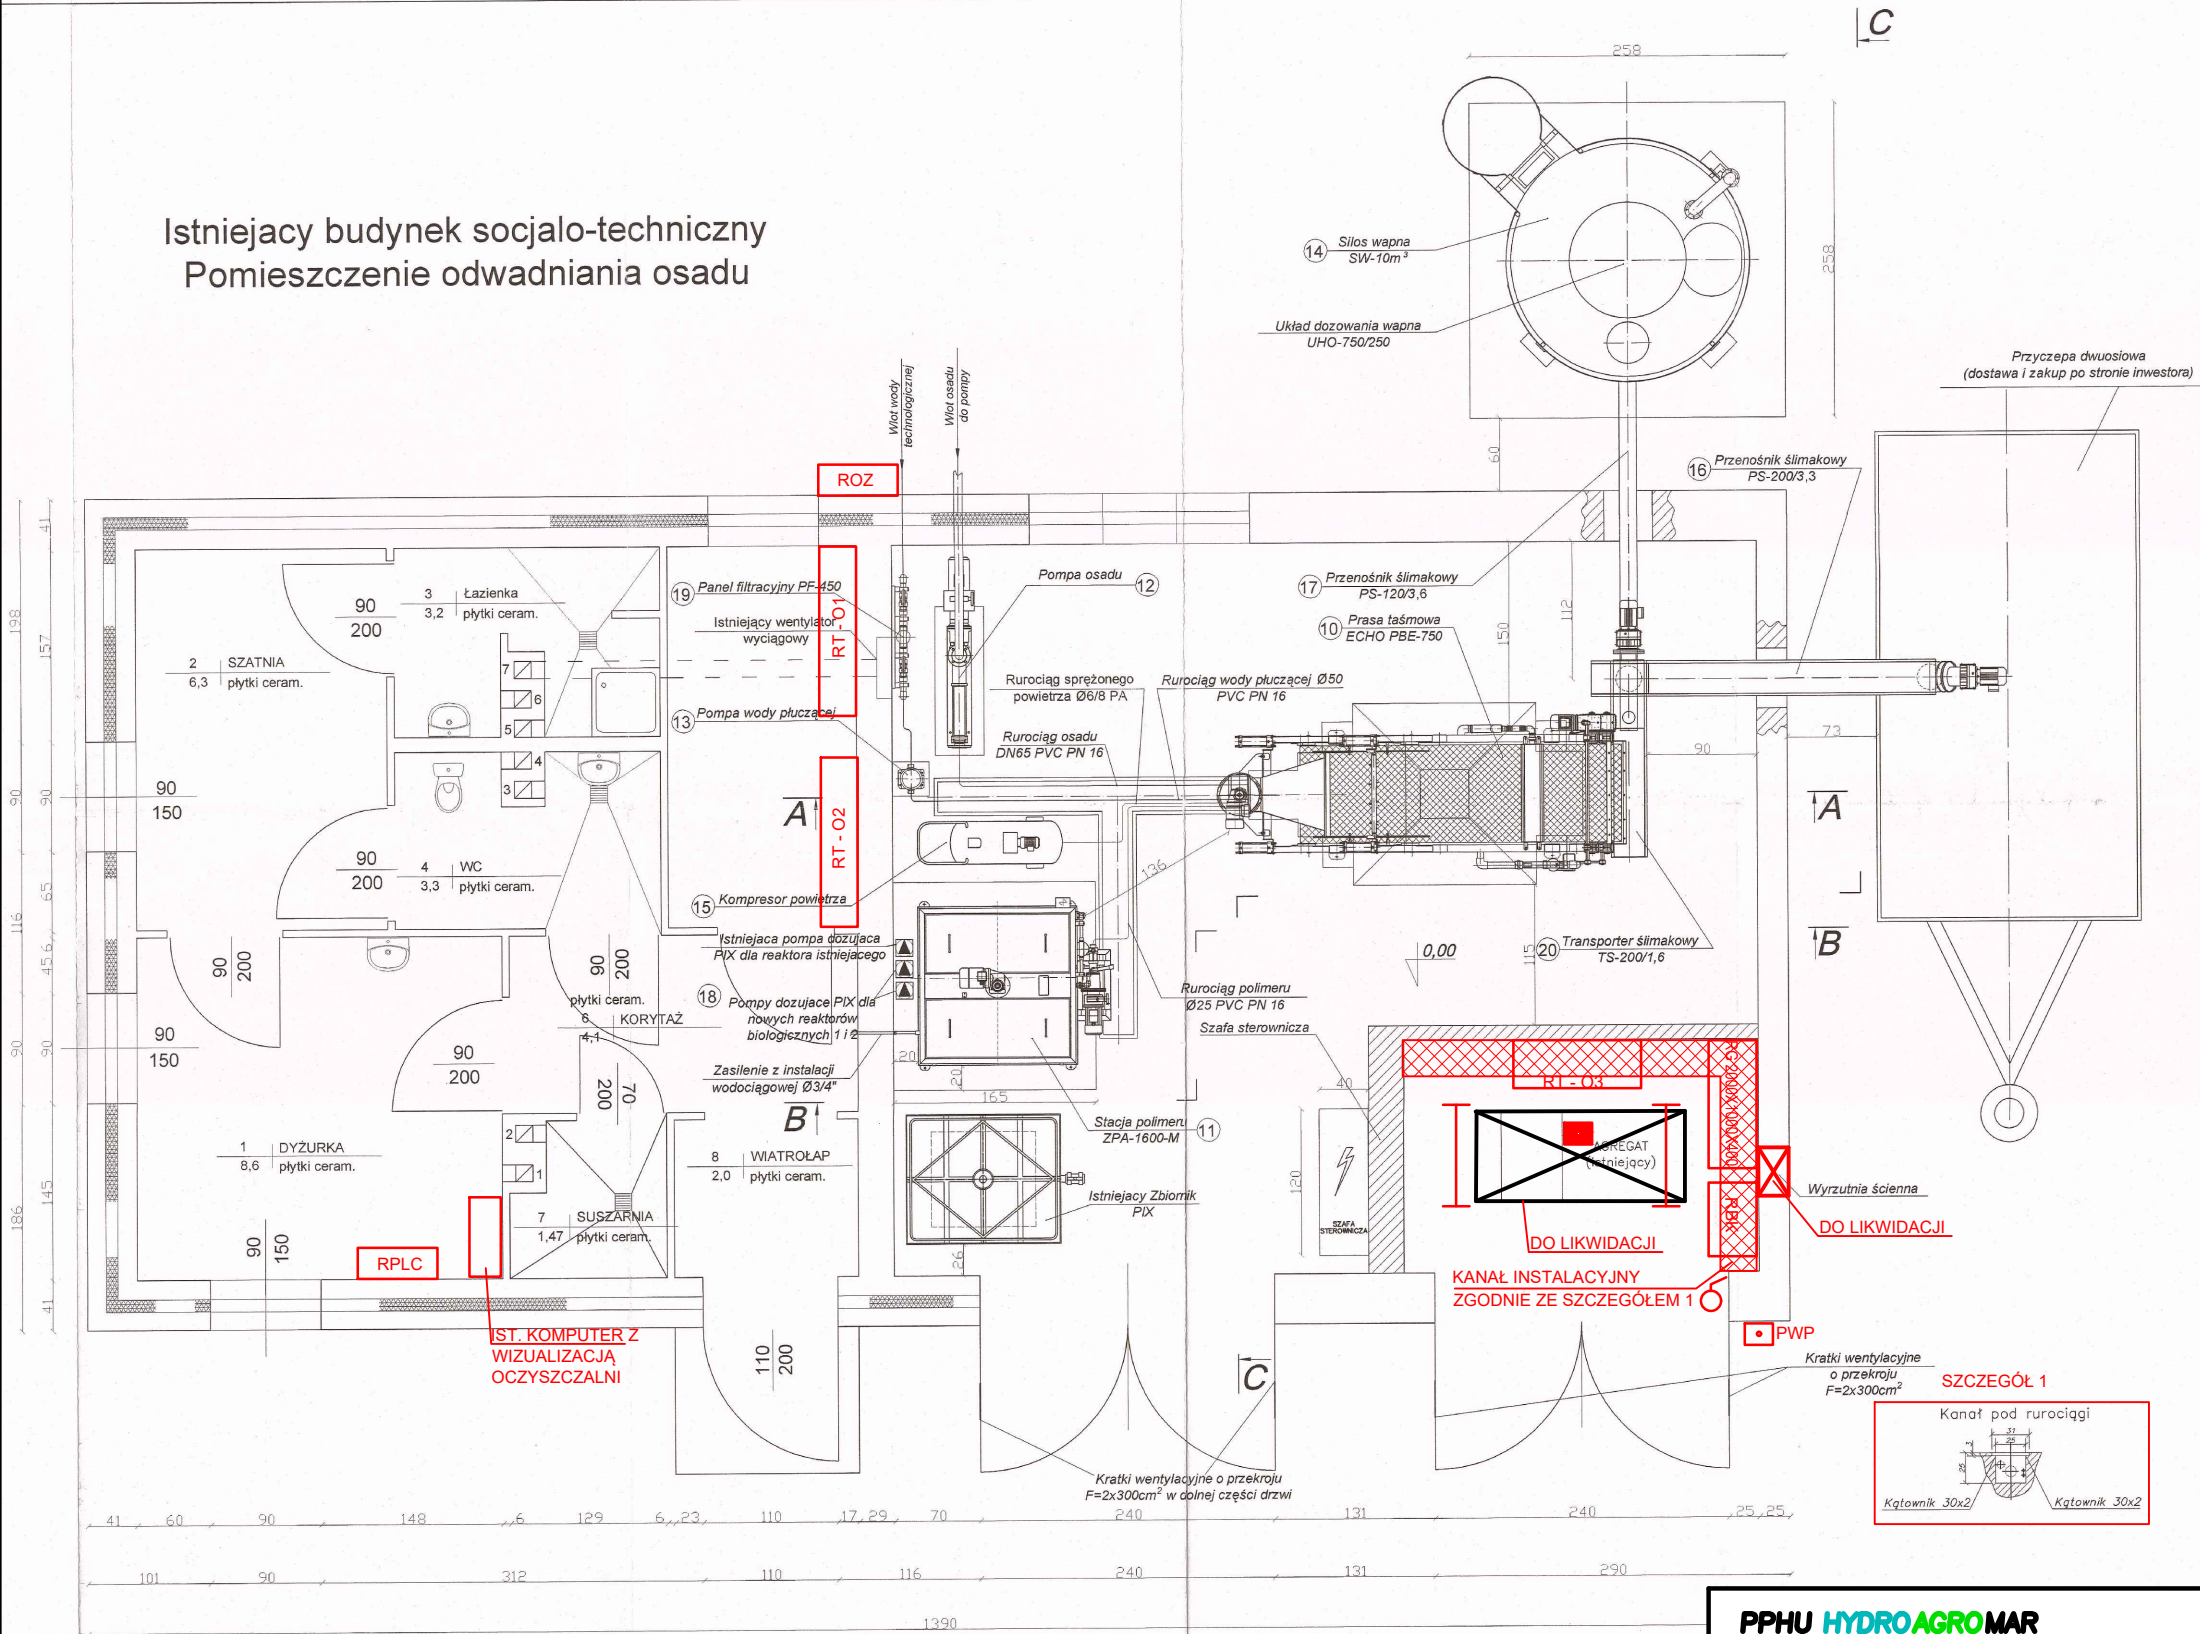

- RBK - ISTNIEJĄCA BATERIA KONDENSATORÓW
KMB 800x600x300
RG - PROJ. ROZDZIELNIA GŁÓWNA 2000x1000x400 IP 54
RT-01 - ISTN. ROZDZIELNIA TECHNOLOGI 1800x800x400
RT-02 - ISTN. ROZDZIELNIA TECHNOLOGI 1800x800x400
RT-03 - PROJ. ROZDZIELNIA TECHNOLOGI 2000x1200x400 IP 54
ROZ - ISTN. ROZDZIELNIA OBWODÓW ZASILAJĄCYCH
RPLC - ISTN. ROZDZIELNIA WIZUALIZACJI OCZYSZCZALNI
- OPRAWA LED 7200 lm IP65
OPRAWA AWARYJNA LED 3W
PWP - POŻAROWY WYŁĄCZNIK PRĄDU

PPHU HYDROAGROMAR
mgr inż. Marcin Pawłowski
www.hydroagromar.com.pl, e-mail:marcin@hydroagromar.com.pl

Trzebin 5
63-330 Dobrzyca
tel. 606 362 478, (062) 741-37-70

Przedsięwzięcie:
**ROZBUDOWA OCZYSZCZALNI ŚCIEKÓW
W MIEJSCOWOŚCI WYSZKI ETAP II**

Miejscowość: Wyszki
Powiat: jarociński
Województwo: wielkopolskie

Nazwa załącznika:
Schemat rozmieszczenia urządzeń w budynku

Imię i nazwisko	specjalność	nr uprawnień	podpis
Projektant: mgr inż. Tomasz Malecha	instalacyjna elektryczna	WKP/0287/PWOE/06	
Sprawdzający: mgr inż. Marek Mielczarek	instalacyjna elektryczna	ZAP/0146/P00E/07	
Stadium dokumentacji: PB	Skala:	Data: 05. 2017 r.	

Nr zał:
III/11