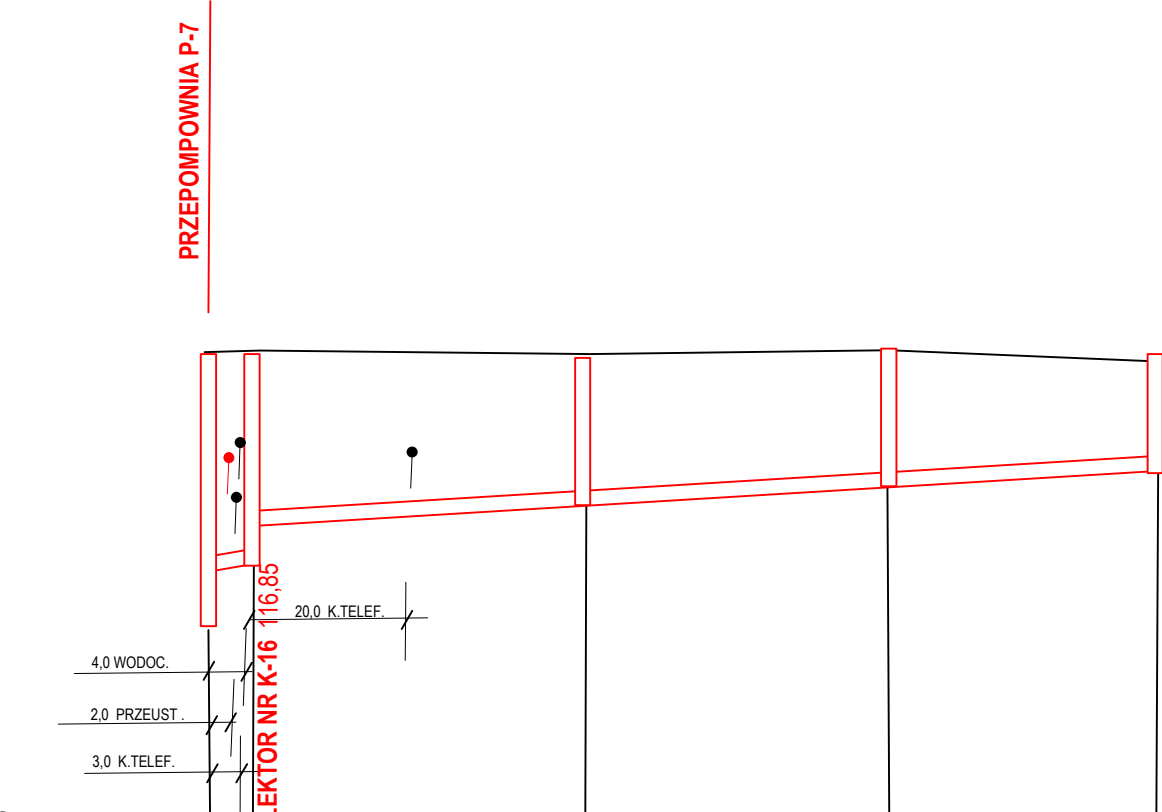


**KOLEKTOR NR K - 10**

UWAGA
1. URZĄDZENIA PODZIEMNE WKREŚLONO NA PODSTAWIE PLANU SYTUACYJNEGO. NIE WYKLUCZA SIĘ ISTNIENIA W TERENIE INNYCH URZĄDZEŃ.
2. RZĘDNE I LOKALIZACJĘ URZĄDZEŃ NALEŻY USTALIĆ NA PODSTAWIE WYKONANYCH ODKRYWEK KONTROLNYCH

PROJEKTOWANIE I NADZÓR Y			
Danuta Skowrońska			
Rozszków 12b 63-200 Jarocin tel. 0-62 747 3686			
PROJEKT BUDOWLANY			
Stan dokumentacji	Budowa kanalizacji sanitarnej wsiach Racenów Wysogotów g.m. Kotlin		
Objekt	ETAP I I ZAD. 3 RACENÓW		
Temat	PRZEKROJ PODŁUŻNY KOLEKTORA K 15, K-16 I-7		
Adres budowy	Racenów g.m. Kotlin	Gmina Kotlin	Skala 1 : 100/100
autor oprac.	D. Skowrońska		Dat. 04. 2016
sprawdzający	inż. J. Naumowski		Rys. nr 3/3