


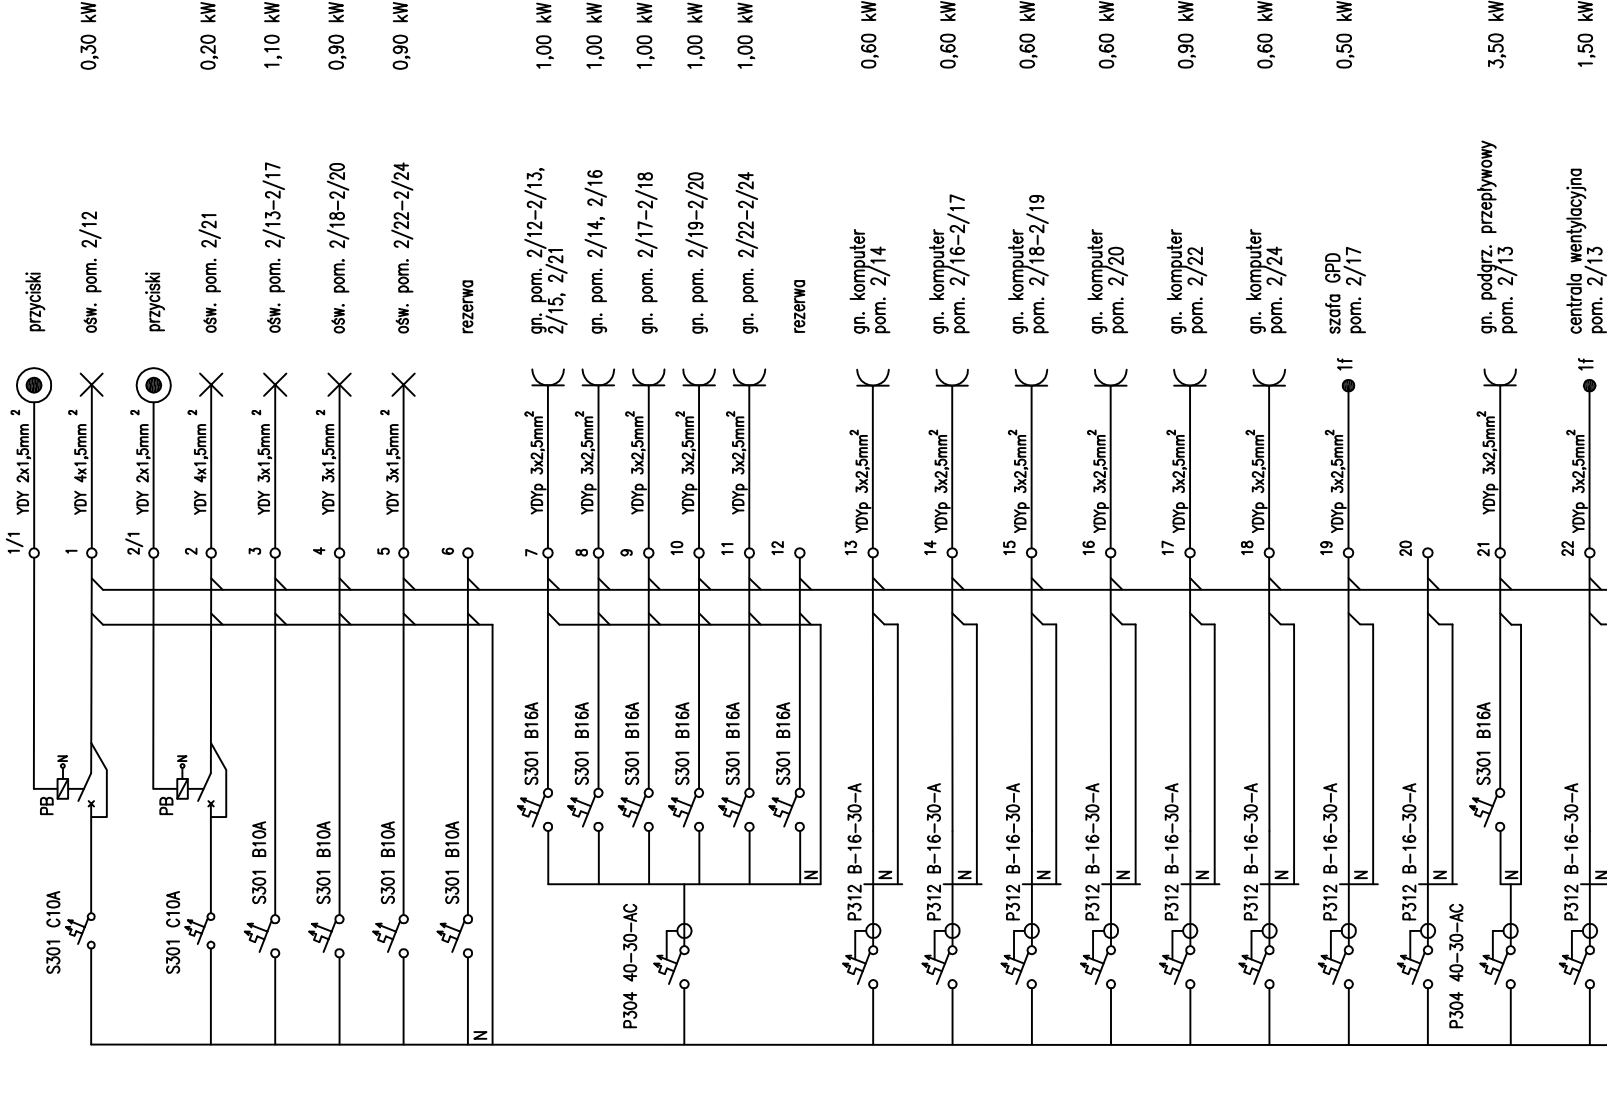


$P_i = 16,3 \text{ kW}$
 $k = 0,9$ - dla oświetlenia
 $k = 0,5$ - dla odbiorników ogólnych
 $k = 0,2$ - dla podgrz. przepływowych
 $P_s = 9,4 \text{ kW}$
 $I_N = 14,6 \text{ A}$
 $I_{\text{bit}} = 25 \text{ A}$

WLZ – zasilanie z rozdzielnic R1
YDY 5x6mm

PB – przekaznik bistabilny PB 301–230 nr ref. 004015 prod. Legrand

Rozdzielnica wnekowa typu
Ekinox TX 4x18 modułów
prod. Legrand
o wym. 760x425x91 mm

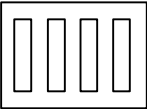

UKŁAD SIECI TN–S
OCHRONA OD PORAŻEŃ – SAMOCZYNNIE WYŁĄCZENIE ZASILANIA

TYTUŁ RYSUNKU: SCHEMAT ROZDZIELNICY R4		PRACOWNIA ARCHITEKTONICZNA ARCHITEKTURA, URBANISTYKA, DORADZTWO INWESTYCYJNE MGR INŻ. ARCH. WIESŁAW MOTYL 63-400 OSTRÓW WIELKOPOLSKI, UL. KROTOSZYŃSKA 18 TEL: 62 5924200 FAX: 62 5924201 E-MAIL: po_arcus@osw.pl					
TEMAT:	ROZBUDOWA I PRZEBUDOWA BUDYNKU URZĘDU GMINY W KOTLINIE						
LOKALIZACJA:	KOTLIN, ul. POWSTAŃCÓW WIELKOPOLSKICH 1 dz. nr 128, 125						
INWESTOR:	GMINA KOTLIN 63–220 KOTLIN, ul. POWSTAŃCÓW WIELKOPOLSKICH 1		BRANŻA:	ELEKTRYCZNA		DATA:	15.11.2017r.
PROJEKTANT:	MGR INŻ. ZDZISŁAW STACHOWIAK specjalność: instalacyjno–inżynierska		Nr upr.	UAN–7342–8/93		PODPIS:	
SPRAWDZAJĄCY:	MGR INŻ. ROMAN STACHOWIAK specjalność: instalacyjno–inżynierska		Nr upr.	AUF–1–4–100/78		PODPIS:	
ASYSTENT PROJEKTANTA:	–		Nr upr.	–		PODPIS:	
							E12