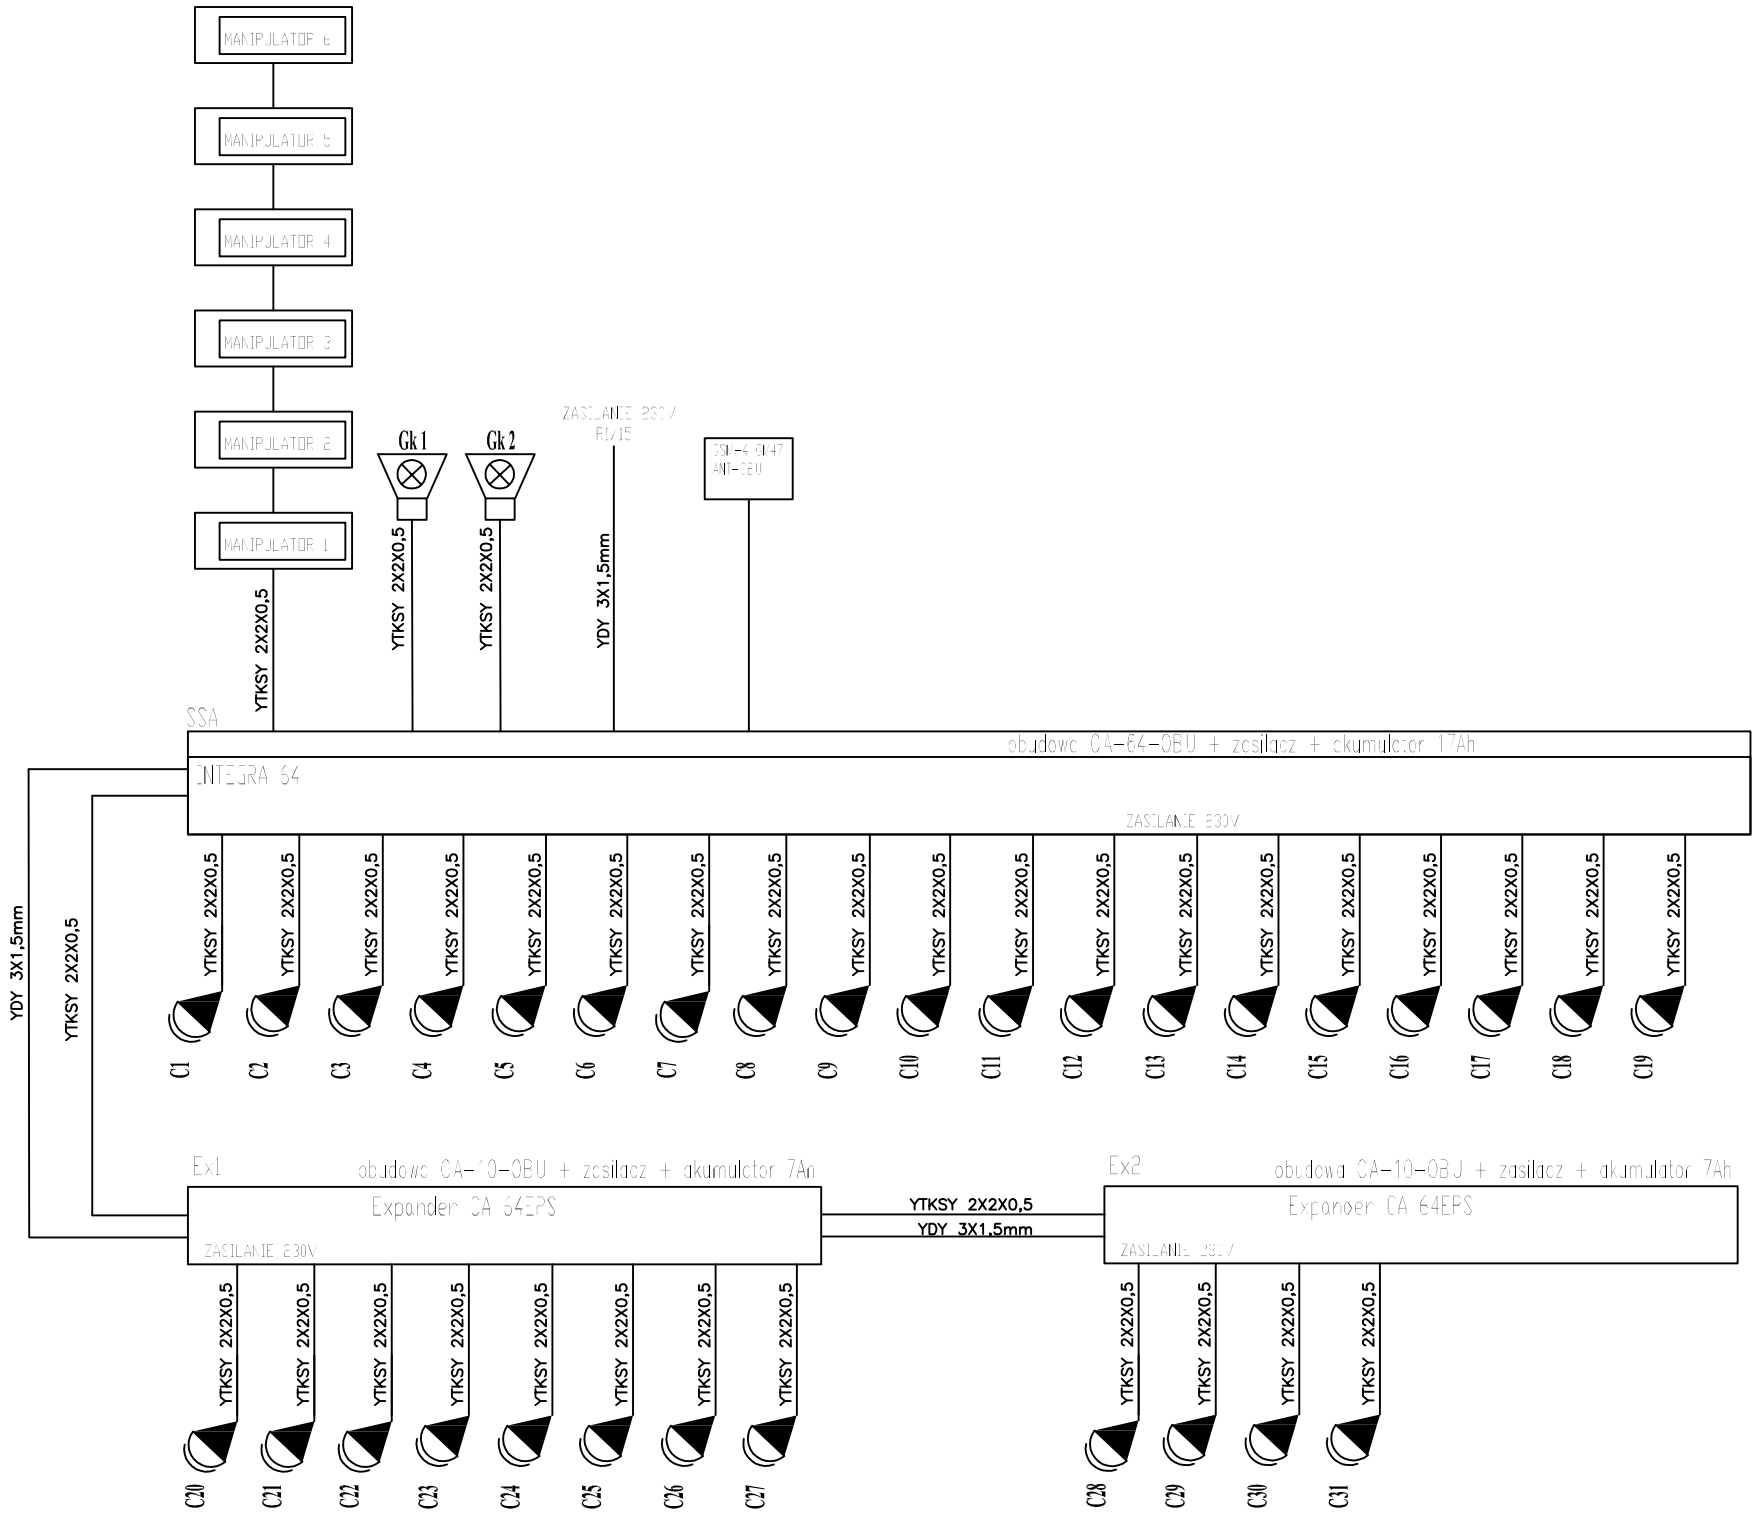


UKŁAD SIECI TN-S
OCHRONA OD PORAŻEŃ – SAMOCZYNNE WYŁĄCZENIE ZASILANIA

TYTUŁ RYSUNKU: INSTALACJA SYGNALIZACJI WŁAMANIA -SCHEMAT JEDNOKRESKOWY		PRACOWNIA ARCHITEKTONICZNA ARCHITEKTURA, URBANISTYKA, DORADZTWO INWESTYCYJNE MGR INŻ. ARCH. WIESŁAW MOTYL 63-400 OSTRÓW WIELKOPOLSKI, UL. KROTOSZYŃSKA18 TEL: 62 5924200 FAX: 62 5924201 E-MAIL: pa_arcus@osw.pl			
TEMAT:	ROZBUDOWA I PRZEBUDOWA BUDYNKU URZĘDU GMINY W KOTLINIE				
LOKALIZACJA:	KOTLIN, ul. POWSTAŃCÓW WIELKOPOLSKICH 1 dz. nr 128, 125	PROJEKT BUDOWLANO-WYKONAWCZY - AKTUALIZACJA			
INWESTOR:	GMINA KOTLIN 63-220 KOTLIN, ul. POWSTAŃCÓW WIELKOPOLSKICH 1	BRANŻA: ELEKTRYCZNA		DATA: 15.11.2017r.	SKALA: -:--
PROJEKTANT:	MGR INŻ. ZDZISŁAW STACHOWIAK specjalność instalacyjno-inżynieryjna	Nr upr. UAN-7342-8/93	Nr przyn. do izby. WKP/IE/4688/01	PODPIS:	
SPRAWDZAJACY:	MGR INŻ. ROMAN STACHOWIAK specjalność instalacyjno-inżynieryjna	Nr upr. AU.F-1-4-100/78	Nr przyn. do izby. DOŚ/IE/1327/03	PODPIS:	NR RYS: E16
ASYSTENT PROJEKTANTA:	–	Nr upr. –	Nr przyn. do izby. –	PODPIS:	