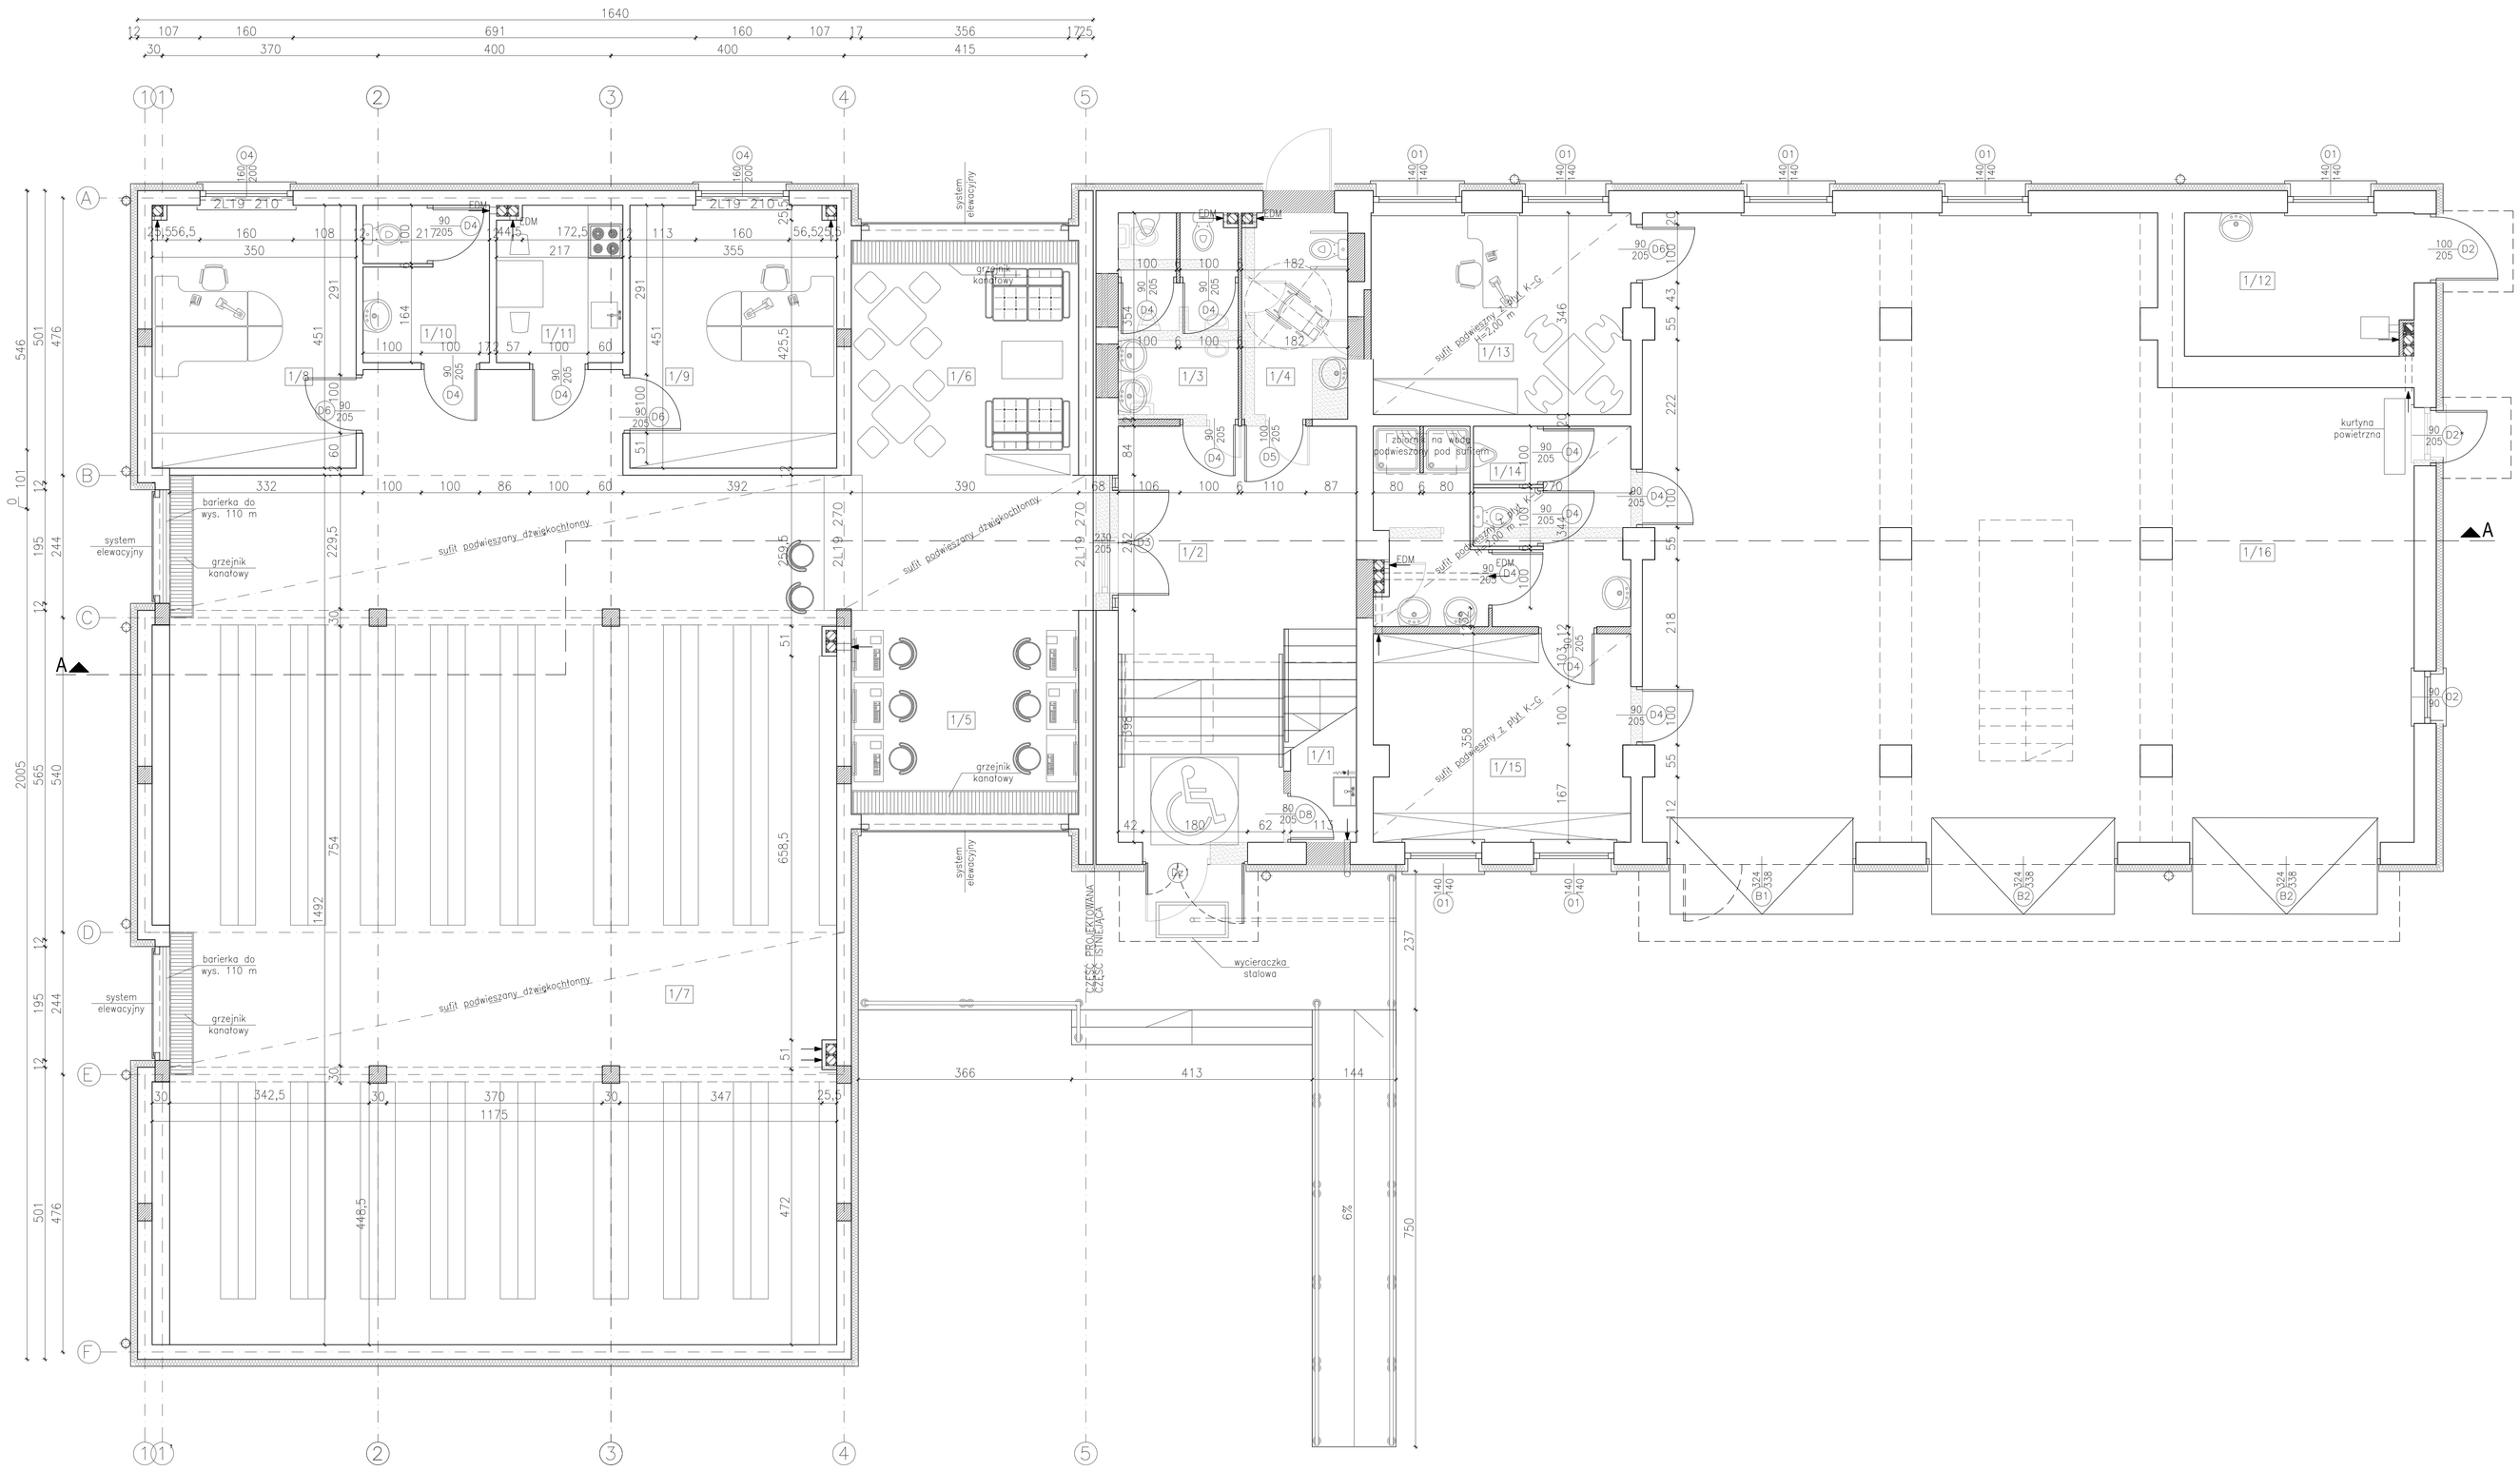

BILANS POWIERZCHNI			
NR.POM	POMIESZCZENIE	POSADZKA	POWIERZCHNIA
1/1	SCHODKI POD SCHODAMI	PŁYTKI GRESS	3,6
1/2	HALL WEJŚCIOWY	PŁYTKI GRESS	29,2
1/3	TOALETA	PŁYTKI GRESS	7,2
1/4	TOALETA	PŁYTKI GRESS	5,8
1/5	STANOWISKA INTERNETOWE	wykładzina syntetyczna	12,4
1/6	CZYTELNIA	WYKŁADZINA DYWANOWA	26,4
1/7	MAGAZYN ZASOBÓW BIBLIOTECZNYCH	wykładzina syntetyczna	183,6
1/8	POMIESZCZENIE KSIĘGOWEJ	wykładzina syntetyczna	16,1
1/9	POMIESZCZENIE BIBLIOTEKARKI	wykładzina syntetyczna	16,3
1/10	WC	PŁYTKI GRESS	5,5
1/11	POMIESZCZENIE SOCJALNE	PŁYTKI GRESS	5,8
1/12	MAGAZYN FALIWA	BETON ZACERANY	9,6
1/13	MAGAZYN	wykładzina syntetyczna	15,3
1/14	TOALETY Z NATRYSKOWNIĄ	PŁYTKI GRESS	15,2
1/15	SZATNIA OSP	PŁYTKI GRESS	15,7
1/16	GARAŻ	BETON ZACERANY	129,1
	RAZEM		516,6

Legenda:

- W nawiasach na rzucie okien podano poziom posadowienia nadproży.
- Linią przerywaną na rzucie okien zaznaczono wnęki grzejnikowe

- Poziom posadowienia posadzki parteru wynosi ± 0,00 = 130,46 m n.p.m.

WYBURZENIA
PRZEMUROWANIA
ŚCIANKI Z PŁYT K-G NA STELARZU

TYTUŁ RYSUNKU:

RZUT PARTERU

TEMAT: LOKALIZACJA:	ROZBUDOWA I PRZEBUDOWA STANOWIĄCEGO "DOMU STRAŻAKA" CELEM URZĄDZENIA "DOMU KULTURY" Z BIBLIOTEKĄ	Pracownia Architektoniczna „ARCUS" mgr inż. arch. WIESŁAW MOTYL 63-400 Ostrów Wielkopolski ul. Krotoszyńska 18 tel: 62 592 42 00 fax: 62 592 42 01 e-mail: pa_arcus@o2.pl		
INWESTOR:	GMINA KOTLIN KOTLIN UL. POWSTAŃCÓW WIELKOPOLSKICH 1	BRANŻA: ARCHITEKTURA	DATA: 15.12.2011	SKALA: 1:50
PROJEKTANT:	MGR INŻ. ARCH. WIESŁAW MOTYL	NR UPRAWNIEŃ: UAN 7342-66/91	NR PRZYN. SIO OZIR: WP-0317	PODPIS:
UPRAWNIONY ARCHITEKTURY:	MGR INŻ. RADOSŁAW TORZYŃSKI	NR UPRAWNIEŃ: UAN 7131/90/P/2000	NR PRZYN. SIO OZIR: WP-0227	PODPIS:
KONSTRUKCJA:	INŻ. JAN CZABAŃSKI	NR UPRAWNIEŃ: UAN 7342-30/91	NR PRZYN. SIO OZIR: WKP/BO/0646/01	PODPIS:
UPRAWNIONY KONSTRUKCJI:	INŻ. PAWEŁ WOŹNIAK	NR UPRAWNIEŃ: UAN 7131/188/P/2002	WKP/BO/0084/03	PODPIS:

NR RYS.: 3