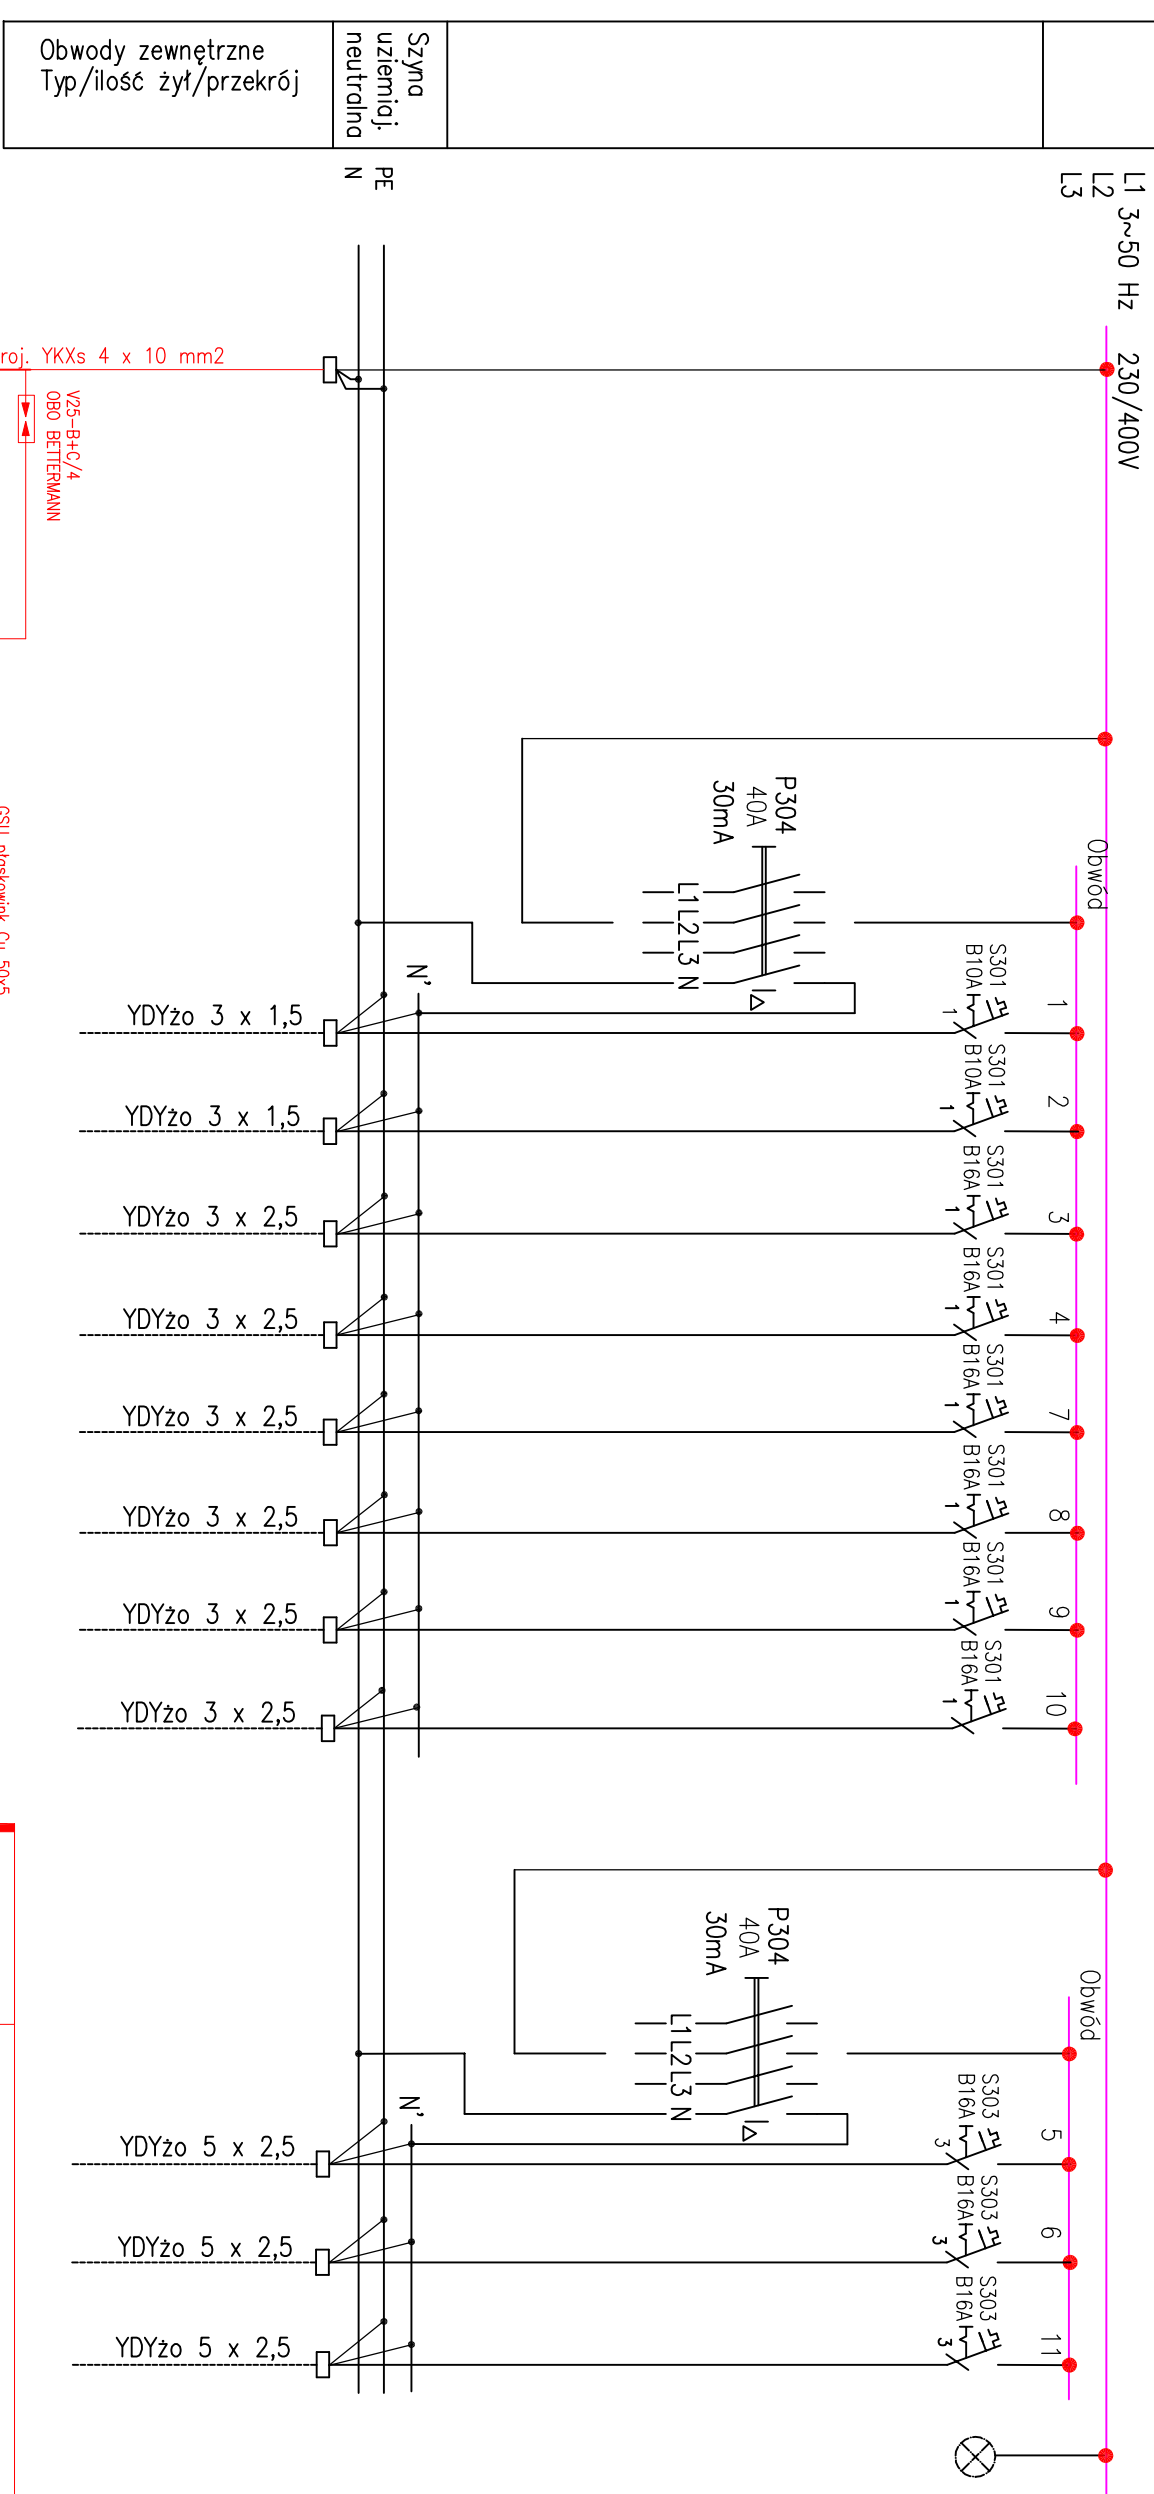


[illegible]

UWAGA: _____
W tablicy rozdzielczej przewidzieć 40% zapasu na zasilanie obwodów rezerwowych

nr rysunku		4	
skala		TABLICA ROZDZIELCZA - TR SCHEMAT INSTALACJI	
arkusz		ROZBUDOWA I PRZEBUDOWA ISTNIEJĄCEJ STRAŻNICY OSP Z PRZEZNACZENIEM NA ŚWIECILLCĘ WIEJSKĄ 63-220 KOTLIN; WYSOGOTÓWEK; DZIAŁKA NR 155, OBRĘB WYSOGOTÓWEK	
branża		GMINA KOTLIN	
data		ul. POWSTAŃCÓW WLKP . 3; 63-220 KOTLIN	
05-2013		tech. Jan Hoffa upr. UAN 7342-95/94	
		USŁUGI PROJEKTOWE JAN HOFFA	
		Adres: ul. Kwiatowa 16 63-200 Jarodln	
		tel. kom. 502 027 994	
projektanci		inwestor	
420x297		projekt	
		rysunek	