

**SKALA 1:500**


REPRODUKCYA WZBRONIONA **STARSOSTWO POWIATOWE**  
WYKONAWCA w Jarocinie

**PROJEKTOWANIE I WYKONANIE**  
**Dariusz Sienkowiński**  
 Rozzków 12b, 63-200 JEJÓZ  
 NIP 617-106-81-43  
 tel. 062 747 36 06 k. 509-453 74

(imię i nazwisko, podpis, stanowisko)

## 7 m. Statosty

Krzysztof Sobczak  
Dyrektor  
Wydziału Chłodezji  
i Ogrzewania

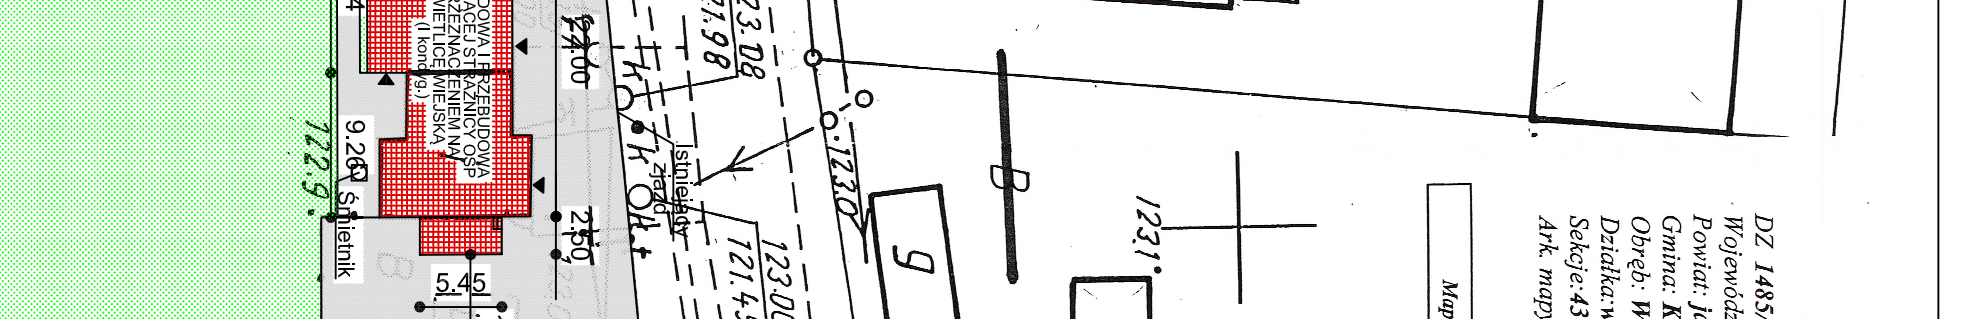

|  |  |
|--|--|
|  |  |
|--|--|

**mgr. inż. KRZYSZTOF KOWALSKI**  
uprawniony projektant i kierownik  
budowy w spec. konstrukcyjno-  
budowlanej - bez ograniczeń

## OCZYNNAWCA BUDOWLANY

Centr. Rej. Rzecz. Bud. nr 17/01/R

**mgr. inż. KRZYSZTOF KOWALSKI**  
uprawniony projektant i kierownik  
budowy w specj. konstrukcyjno-  
budowlanej - bez ograniczeń  
upr. Nr WK/P/0060/PWOK/06  
Jarocin, ul. Konwaliowa 2, tel. 502-223-864

mgr inż. arch. IZABELA WALCZAK-FLEC  
uprawnienia budowlane do projektowania  
bez ograniczeń w specjalności architektonicznej  
nr ewid. 7131/1/P/2001

ARCHITEKTURA  
KONSTRUKCJE  
SZYMCHAK