


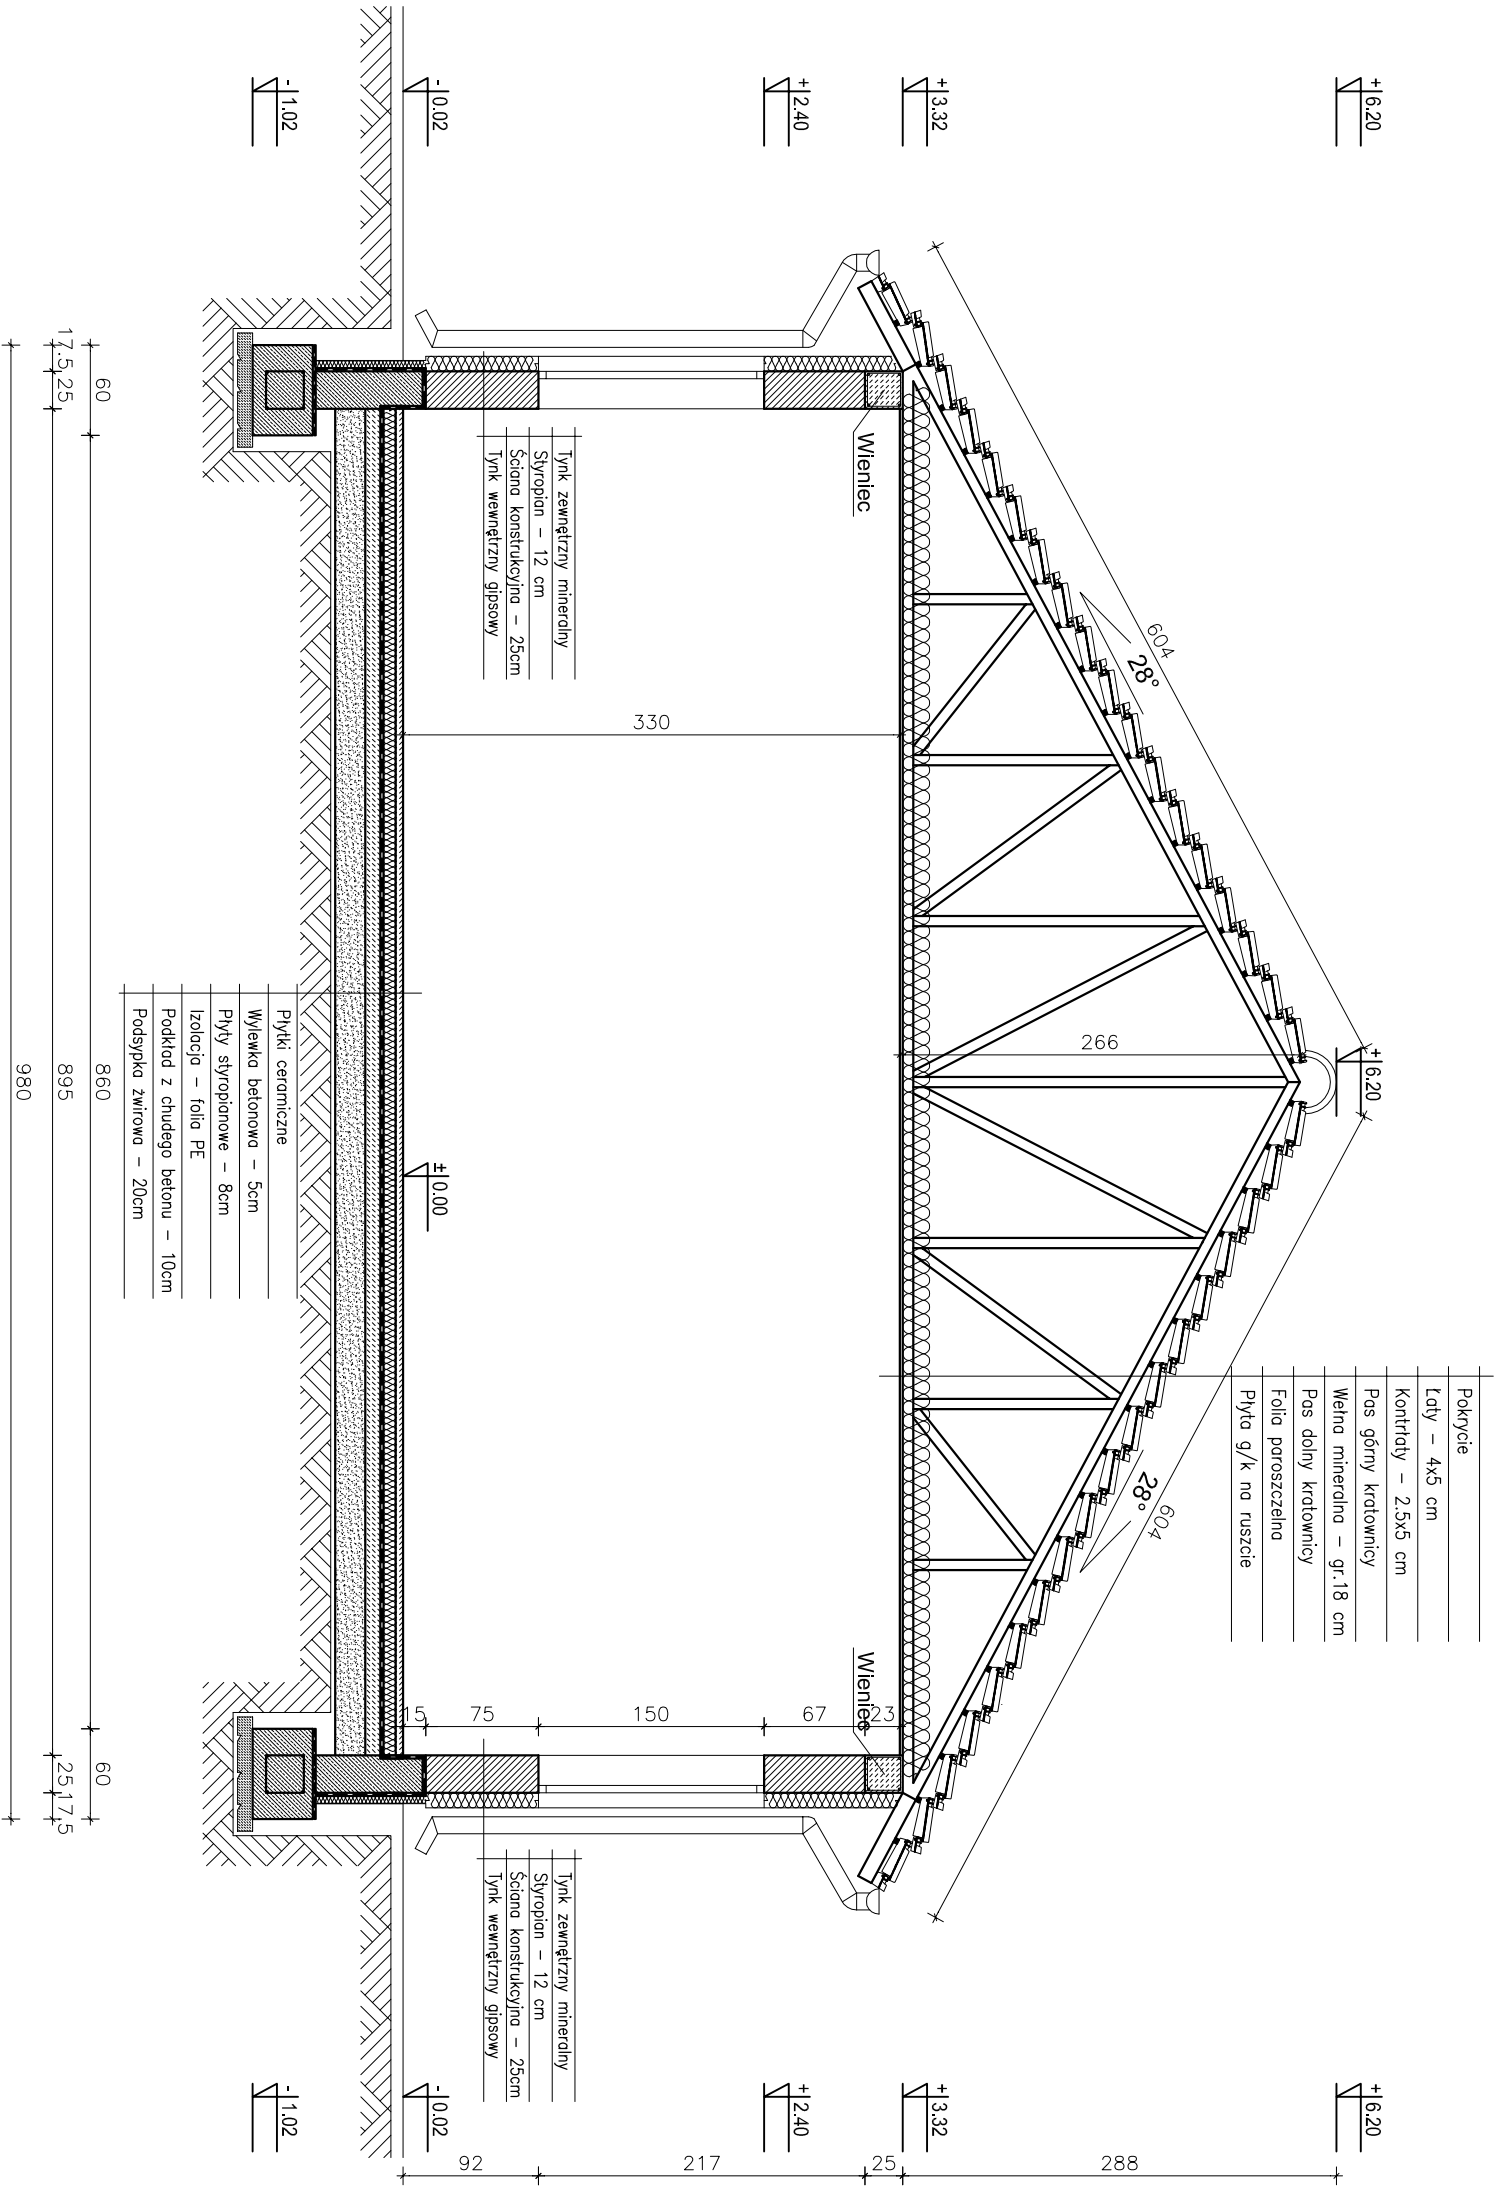

ASYSTENT PROJEKTANTA		Światłotła miejska Wysogotówek			
INŻ. BUD. ADAM SZYMCHAK		PRZĘKROJ A-A			
Gdlna, ul. Jarochńska 28					
Tel. 667-440-114					
SPRAWDZENIE		KONSTRUKCJA			
(w trybie art. 20 ust. 2 Prawa Budowlanego)		AUTOR PROJEKTU			
SPRAWDZONO		ARCHITEKTURA			
w trybie art. 20 ust. 2					
Prawa Budowlanego					
Inż. RYSZARD KOWALSKI		mgr inż. arch. IZABELA WALCZAK-FIEC			
RZECZOZNAWCA BUDOWLANY		bez ograniczeń w specjalności architektonicznej			
Centr. Rej. Rzecz. Bud. nr 17/01/R		nr ewid. 71311/P/2001			