


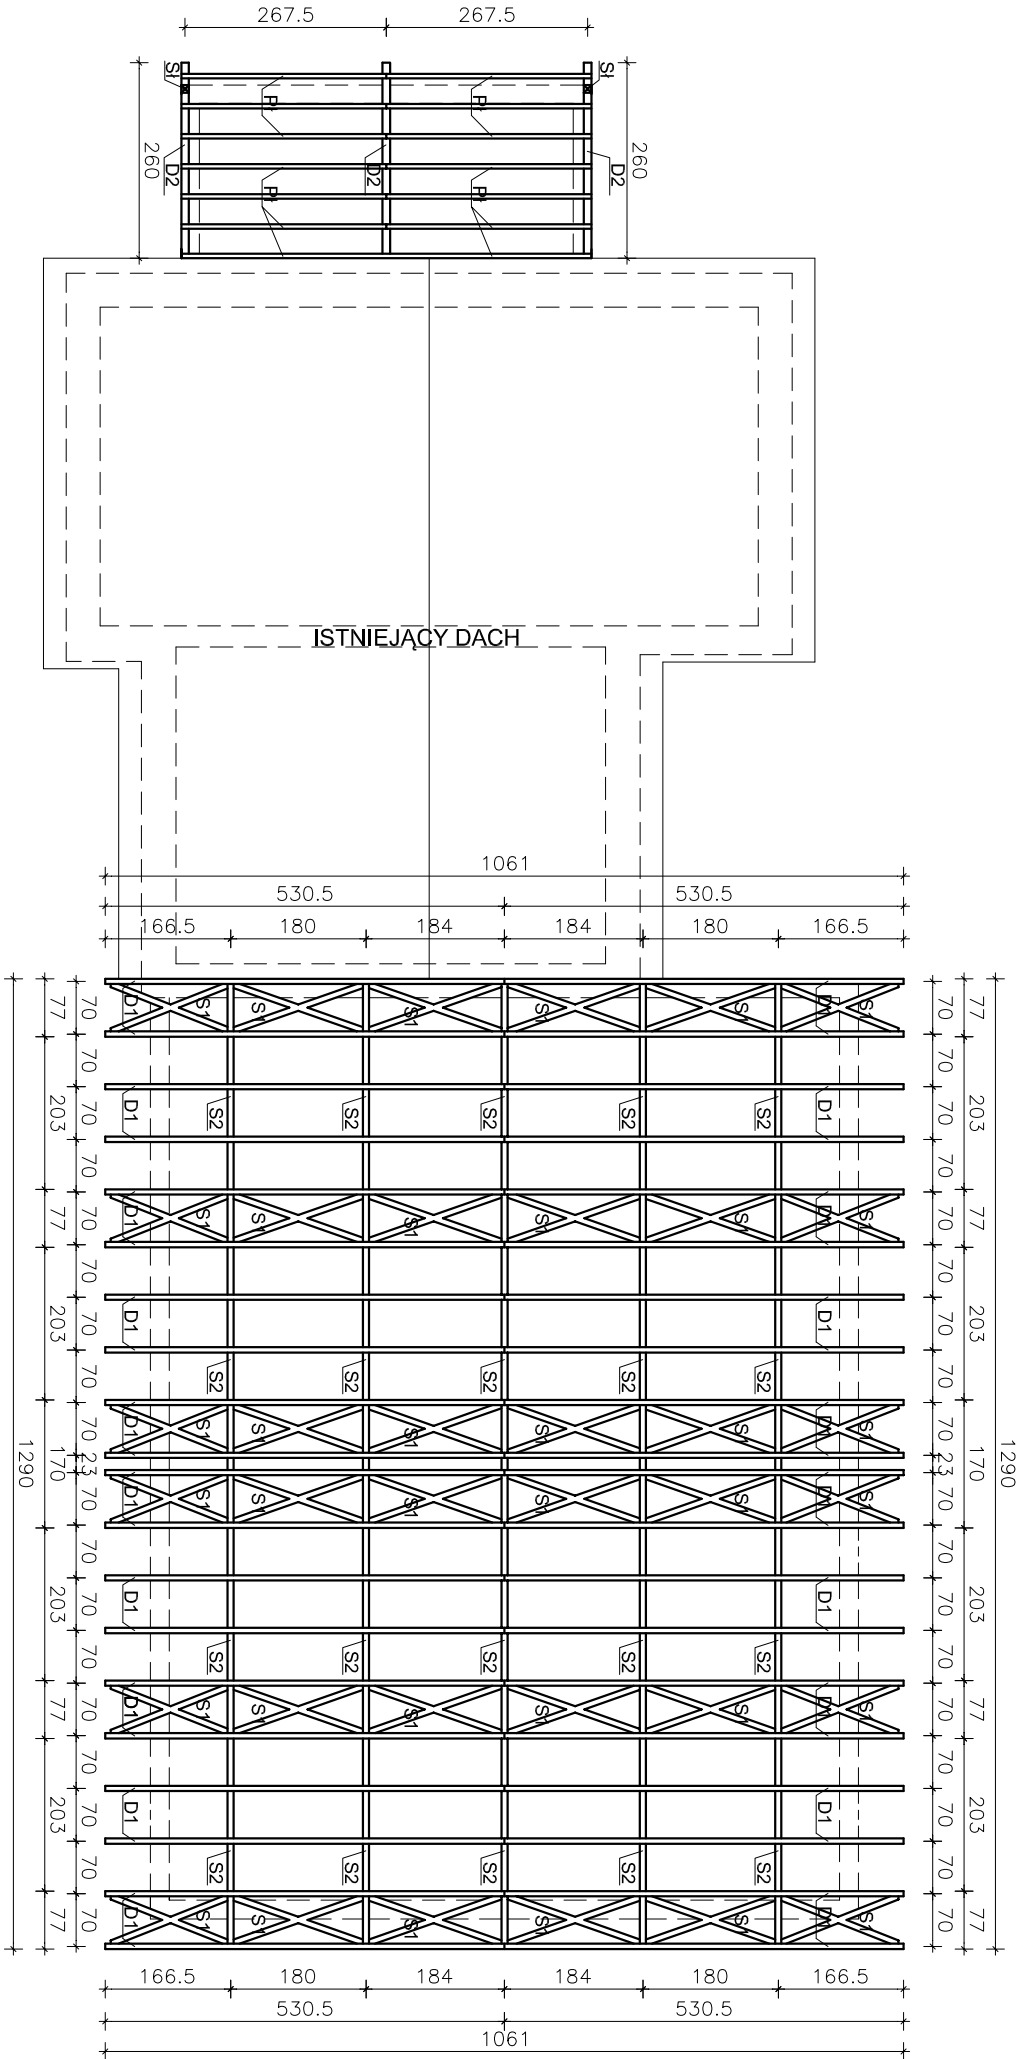

- D1 Dzwigar dachowy drewniany
- D2 Dzwigar stalowy
- S1 Słupki stalowy z rury kwadratowej
- P1 Płatów drewniana
- S1 Słężenie połaciowe poprzeczne
- S2 Słężenie podłużne

UWAGA:
powyższy rzut konstrukcji dachu jest jedynie proponowanym rozmieszczeniem elementów konstrukcji. Zaleca się zastosowanie przebadanej konstrukcji dachowej po uprzedniej konsultacji z projektantem.

ASYSTENT PROJEKTANTA		OBIEKT		Światłotła wnętrza Wysogółówek	
INŻ. BUD. ADAM SZYM CZAK		ADRES BUDOWY		63-220 Kołlin, Wysogółówek dz. nr 155	
Godlna, ul. Jarochńska 28		TEMAT		RZUT KONSTRUKCJI DACHU	
Tel. 667-440-114		BRANŻA PROJEKTU	Architek. i konstr.	DATA WYKONANIA	
SPRAWDZENIE		KONSTRUKCJA		AUTOR PROJEKTU	
(wzrost art. 20 ust. 2 Prawa Budowlanego)		mgr. inż. KRZYSZTOF KOWALSKI		ARCHITEKTURA	
w trybie art. 20 ust. 2		mgr. inż. KRZYSZTOF KOWALSKI		mgr inż arch. IZABELA WALCZAK-FIEC	
Prawa Budowlanego		budowy w specj. konstrukcyjno-		uprawnienia budowlane do projektowania	
inż. RYSZARD KOWALSKI		budowlanej - bez ograniczeń		bez ograniczeń w specjalności architektonicznej	
RZECZOZNAWCA BUDOWLANY		upr. Nr WK/P/0060/PW/OX/06		nr ewid. 71311/P/2001	
Centr. Rej. Rzecz. Bud. nr 17/01/R		Jaroch. ul. Konwaliowa 2, tel. 502-223-864			

