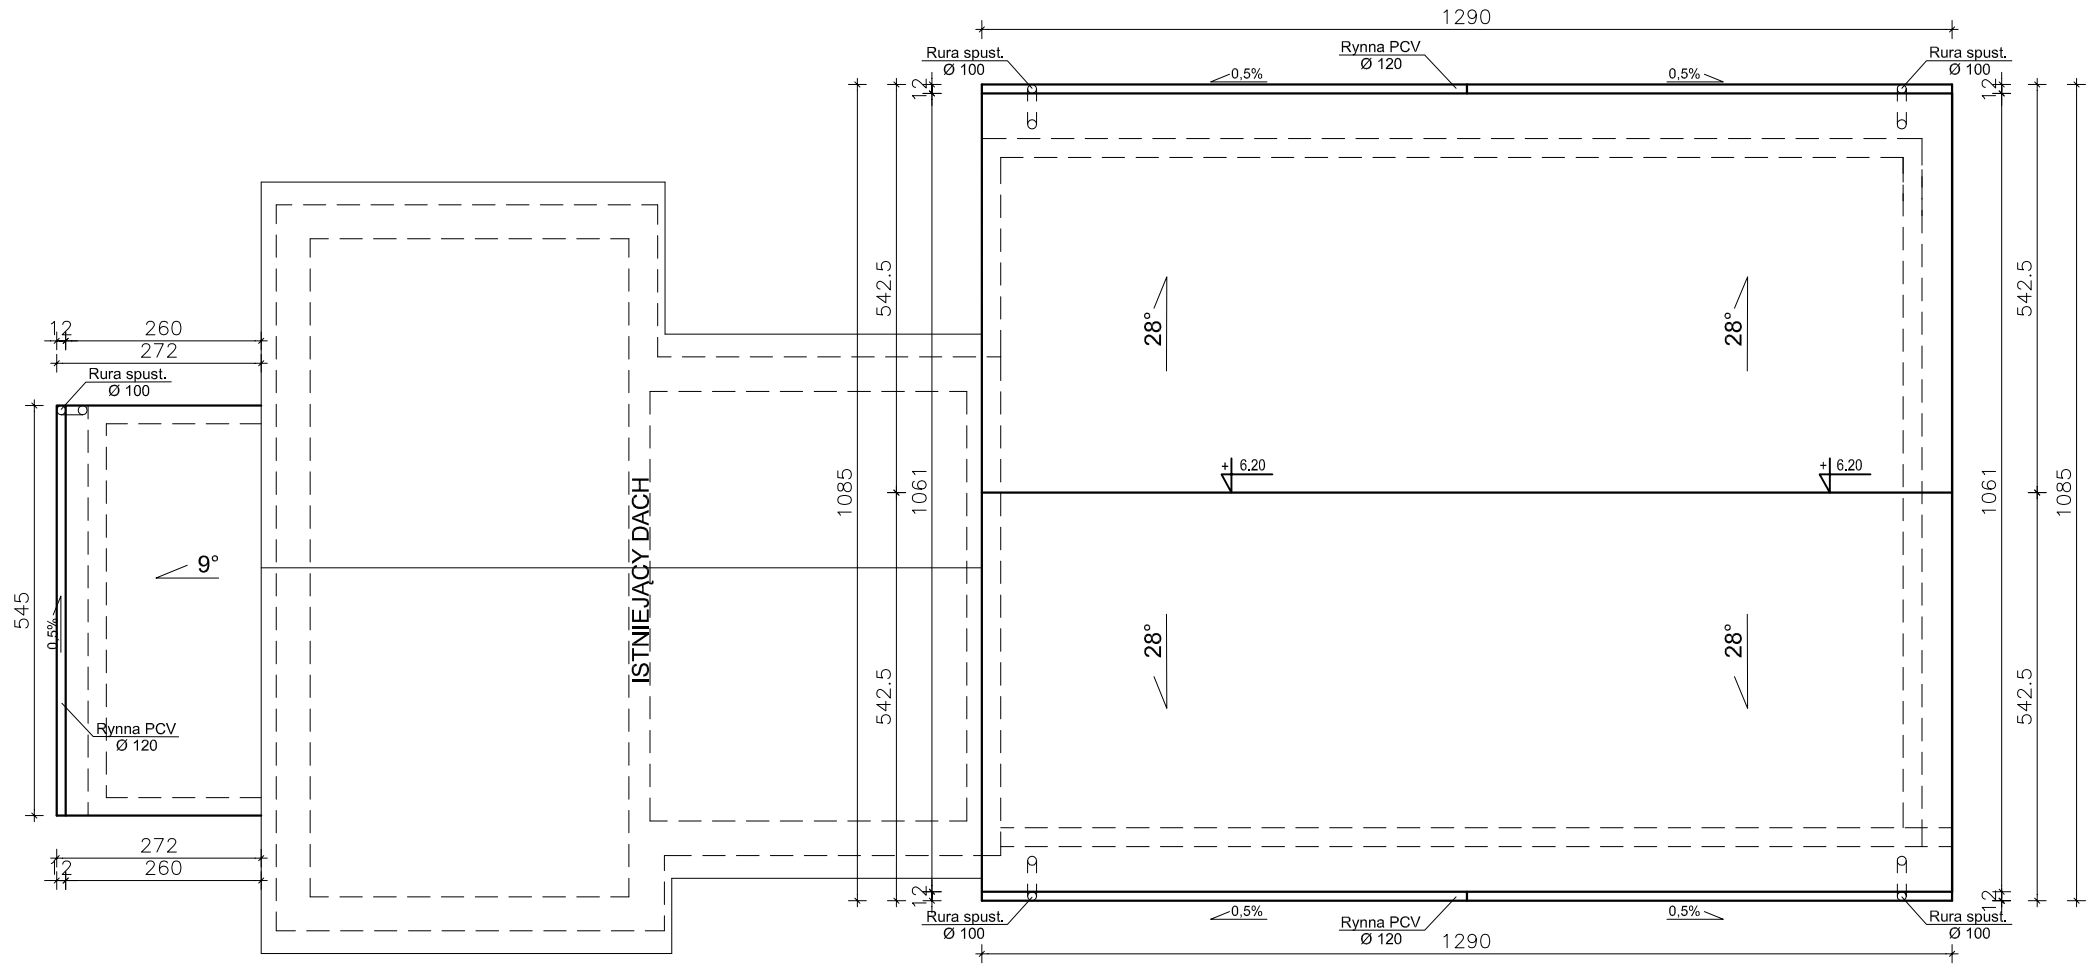

ARCHITEKTURA KONSTRUKCJE SZYMCZAK

ASYSTENT PROJEKTANTA	OBIEKT	Świetlica wiejska Wysogotówek					
	ADRES BUDOWY	63-220 Kotlin, Wysogotówek dz. nr 155					
INŻ. BUD. ADAM SZYMCZAK Golina, ul. Jarocińska 28 63-200 Jarocin Tel. 667-440-114	TEMAT	RZUT POŁACI DACHU					
	BRANŻA PROJEKTU	Architek. i konstr.	DATA WYKONANIA	maj 2013	SKALA RYSUNKU	1:100	NR RYSUNKU 10
	AUTOR PROJEKTU						
SPRAWDZENIE (w trybie art. 20 ust. 2 Prawa Budowlanego)	KONSTRUKCJA			ARCHITEKTURA			
SPRAWDZONO w trybie art. 20, ust.2 Prawa Budowlanego inż. RYSZARD KOWALSKI RZECZOZNAWCA BUDOWLANY Centr. Rej. Rzecz. Bud. nr 17/01/R	mgr. inż. KRZYSZTOF KOWALSKI uprawniony projektant i kierownik budowy w specj. konstrukcyjno- budowlanej - bez ograniczeń upr. Nr WKP/0060/PWOK/06 Jarocin, ul. Konwaliowa 2, tel. 502-223-864			mgr inż.arch. IZABELA WALCZAK-FIEC uprawnienia budowlane do projektowania bez ograniczeń w specjalności architektonicznej nr ewid. 7131/1/P/2001			