



KOLEKTOR K-1

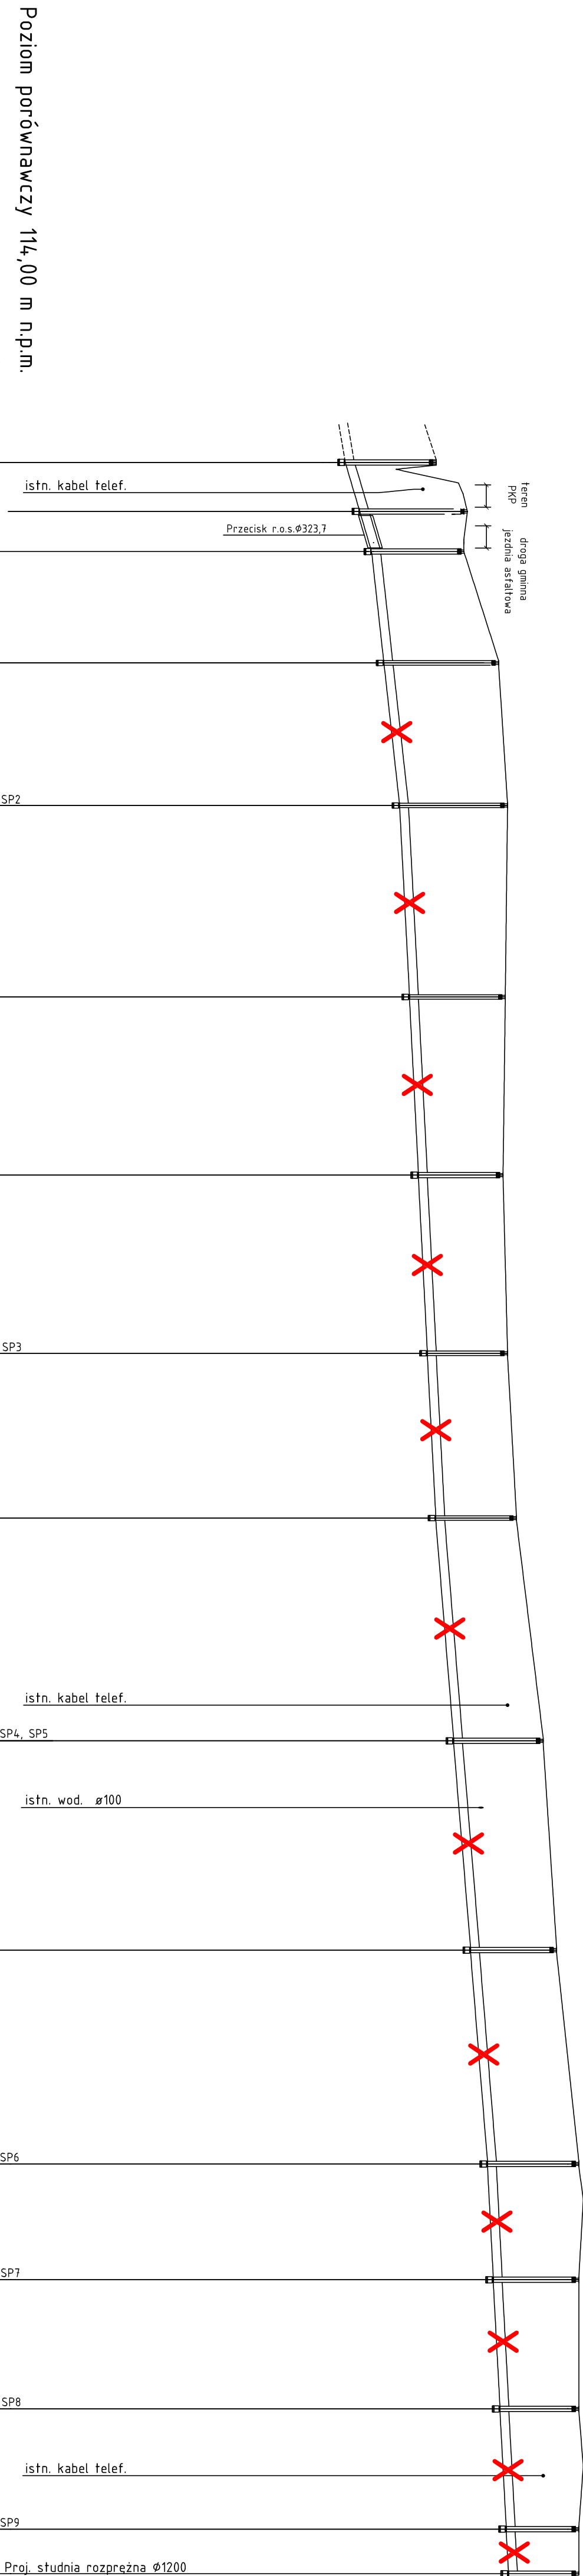

Poziom porównawczy 114,00 m n.p.m.									
Rzędna terenu istniejącego	123,80	124,30	124,42	125,20	125,40	125,35	125,30	125,40	125,60
Rzędna dna kanatu	121,76	122,12	122,35	122,63	122,98	123,20	123,40	123,60	123,79
Zagłębienie dna kanatu [m]	2,04	2,18	2,07	2,57	2,42	2,15	1,90	1,80	1,81
Odległości [m]	11,00	9,00	25,00	32,00	4,3,00	4,0,00	4,0,00	37,00	50,00
	11,00	9,00	25,00	32,00	4,3,00	4,0,00	4,0,00	37,00	50,00
Średnice, materiał									
25% PVCØ200 11,00 % PVCØ200 5,00 % PVCØ200 8,00 % PVCØ200 5,00 %									
Długość trasy [m]	91,00	2,00	11,00	36,00	68,00	11,00	51,00	91,00	28,00
	91,00	2,00	11,00	36,00	68,00	11,00	51,00	91,00	28,00

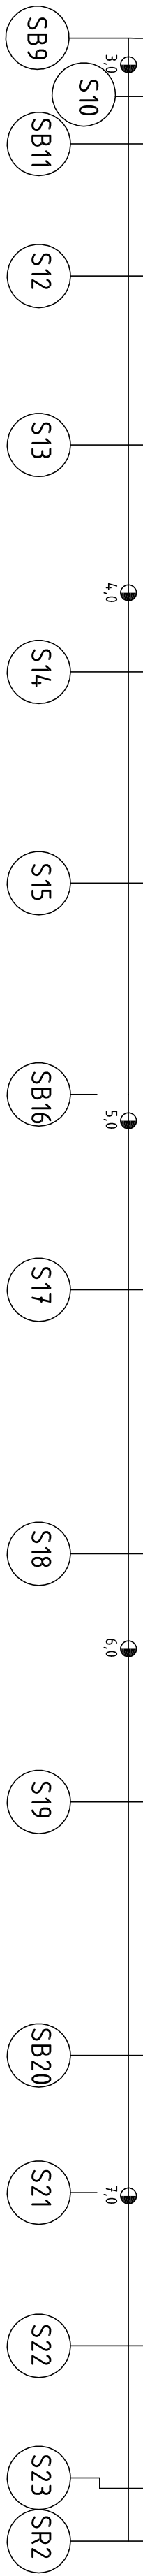

Zakład Projektowo-Usługowy Inżynierii Środowiska "PRIMEKO"		Strona PB-W	
62-800 Kalisz, ul.Łódzka 210		Skala 1: 100/1000	
Tel./fax 62 767 02 63		Data oprac. Październik 2013r.	
www.primeko.com.pl e-mail: primeko@o2.pl			
Adres Budowa kanalizacji sanitarnej wraz z przyłączami w miejscowości Wola Książęca gm. Kotlin			
Nazwa rysunku PROFILE PODŁUŻNE Kolektor K-1 (odc. SB9-SR2)			
Projektant inż. J. Grzelek		Rys m. 2.2	
Opracował mgr inż. L. Cholewa			