
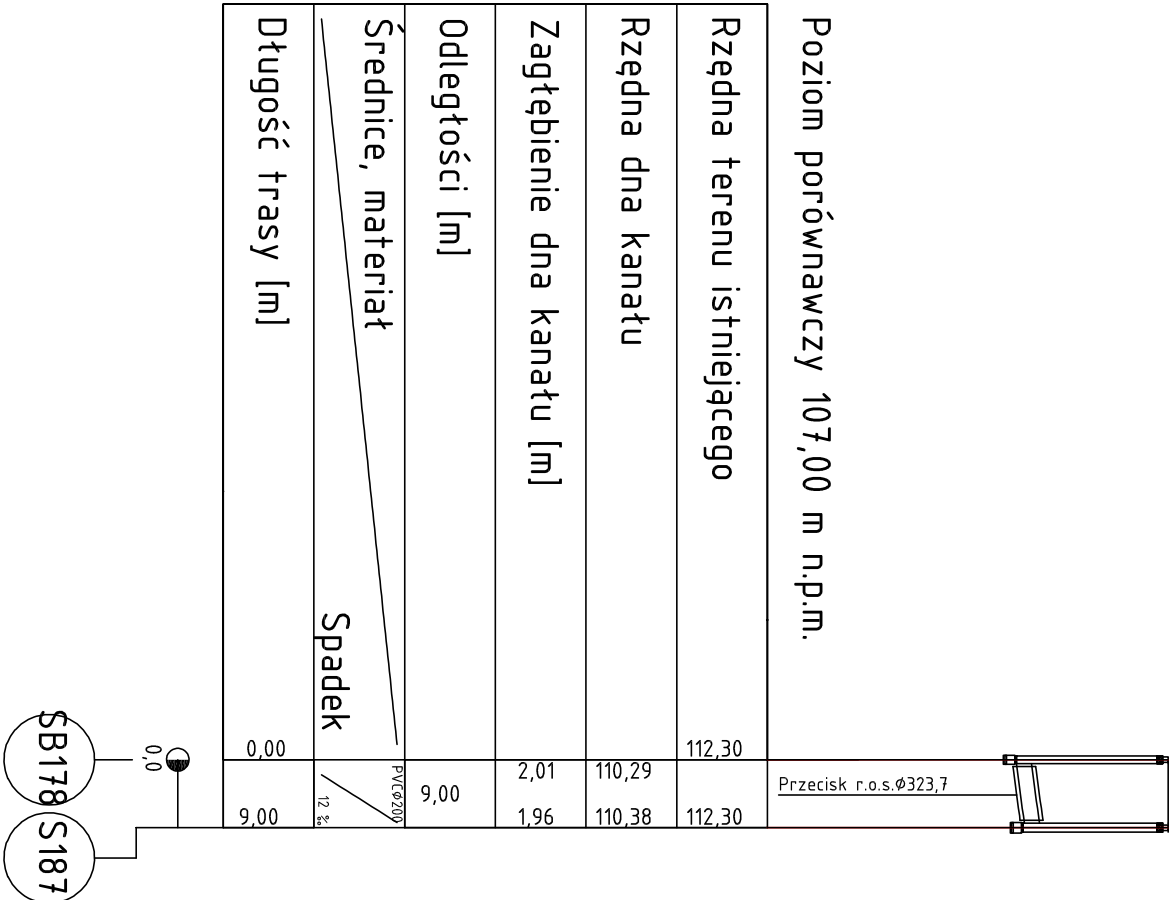


KOLEKTOR K-11.2

KOLEKTOR K-11.1

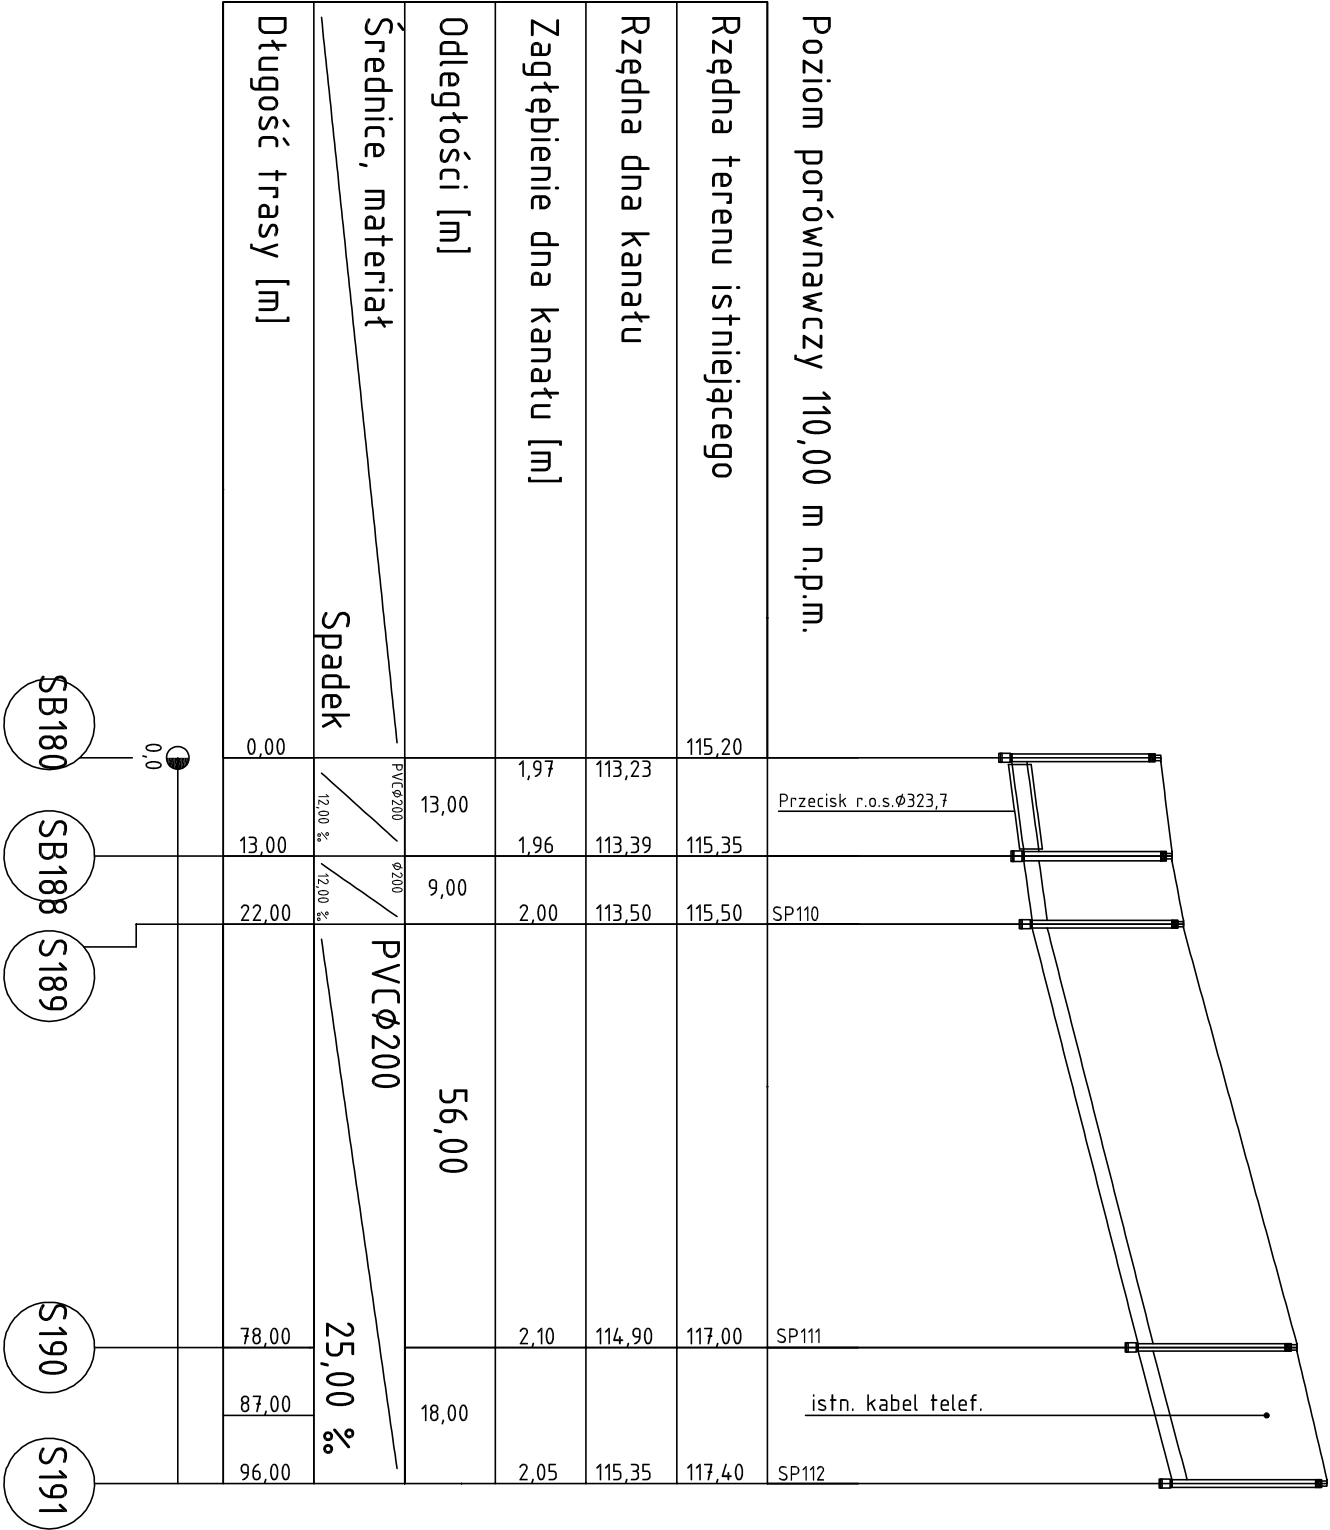

Zakład Projektowo-Usługowy Inżynierii Środowiska "PRIMEKO"				Skala PB-W	
62-800 Kalisz, ul. Łódzka 210 tel/fax 62 767 02 63 www.primeko.com.pl e-mail: primeko@o2.pl				Skala 1: 100/1000	
Objekt Adres Nazwa rysunku				Data oprac. Październik 2013r.	
Budowa kanalizacji sanitarnej wraz z przytaczami w miejscowości Wola Książęca gm. Kotlin				Rys nr. 2.17	
Projektant Opracował				Inż. J. Grzelak Mgr inż. Ł. Cholewa	