
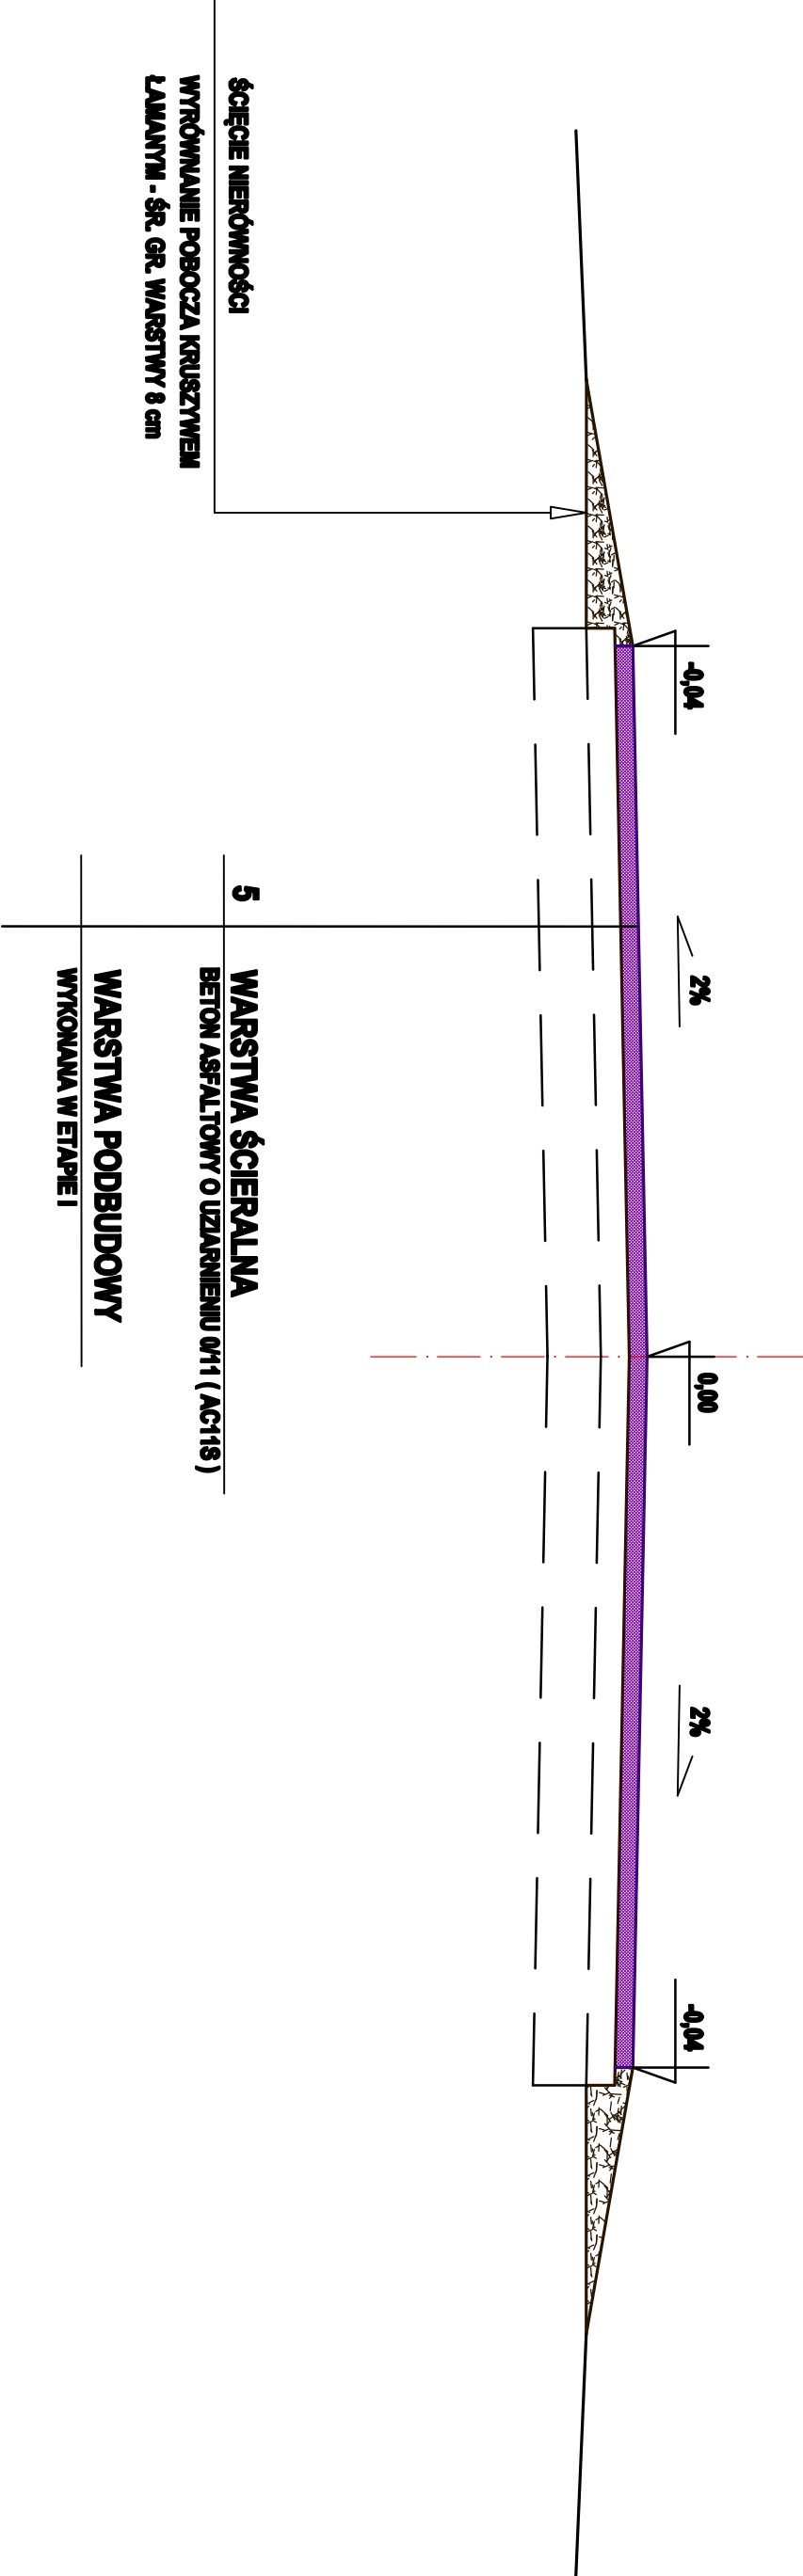




ETAP II

ODCINEK A - B - C ORAZ D - E - UŁOŻENIE WARSTWY
ASFALTOWEJ Z WYRÓWNIANIEM POBOCZY

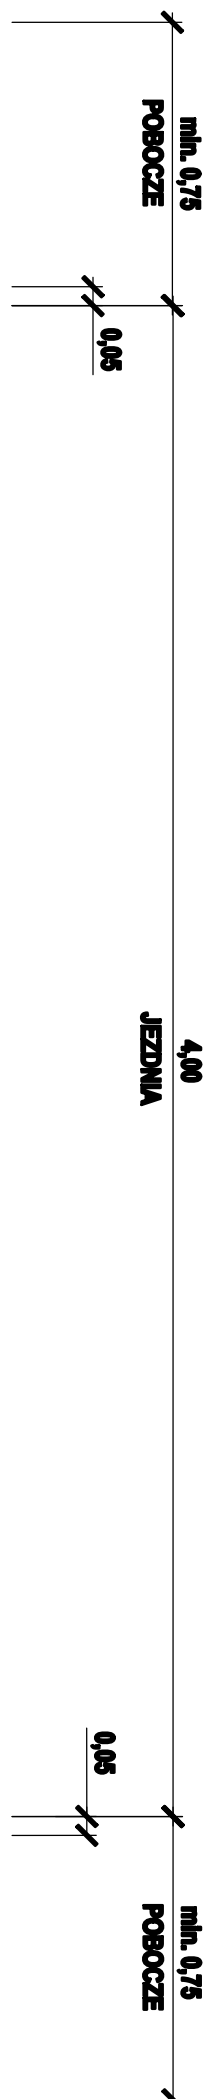

ETAP II

ODCINEK B - D ORAZ E - F - UŁOŻENIE WARSTWY
ASFALTOWEJ Z WYRÓWNIANIEM POBOCZY

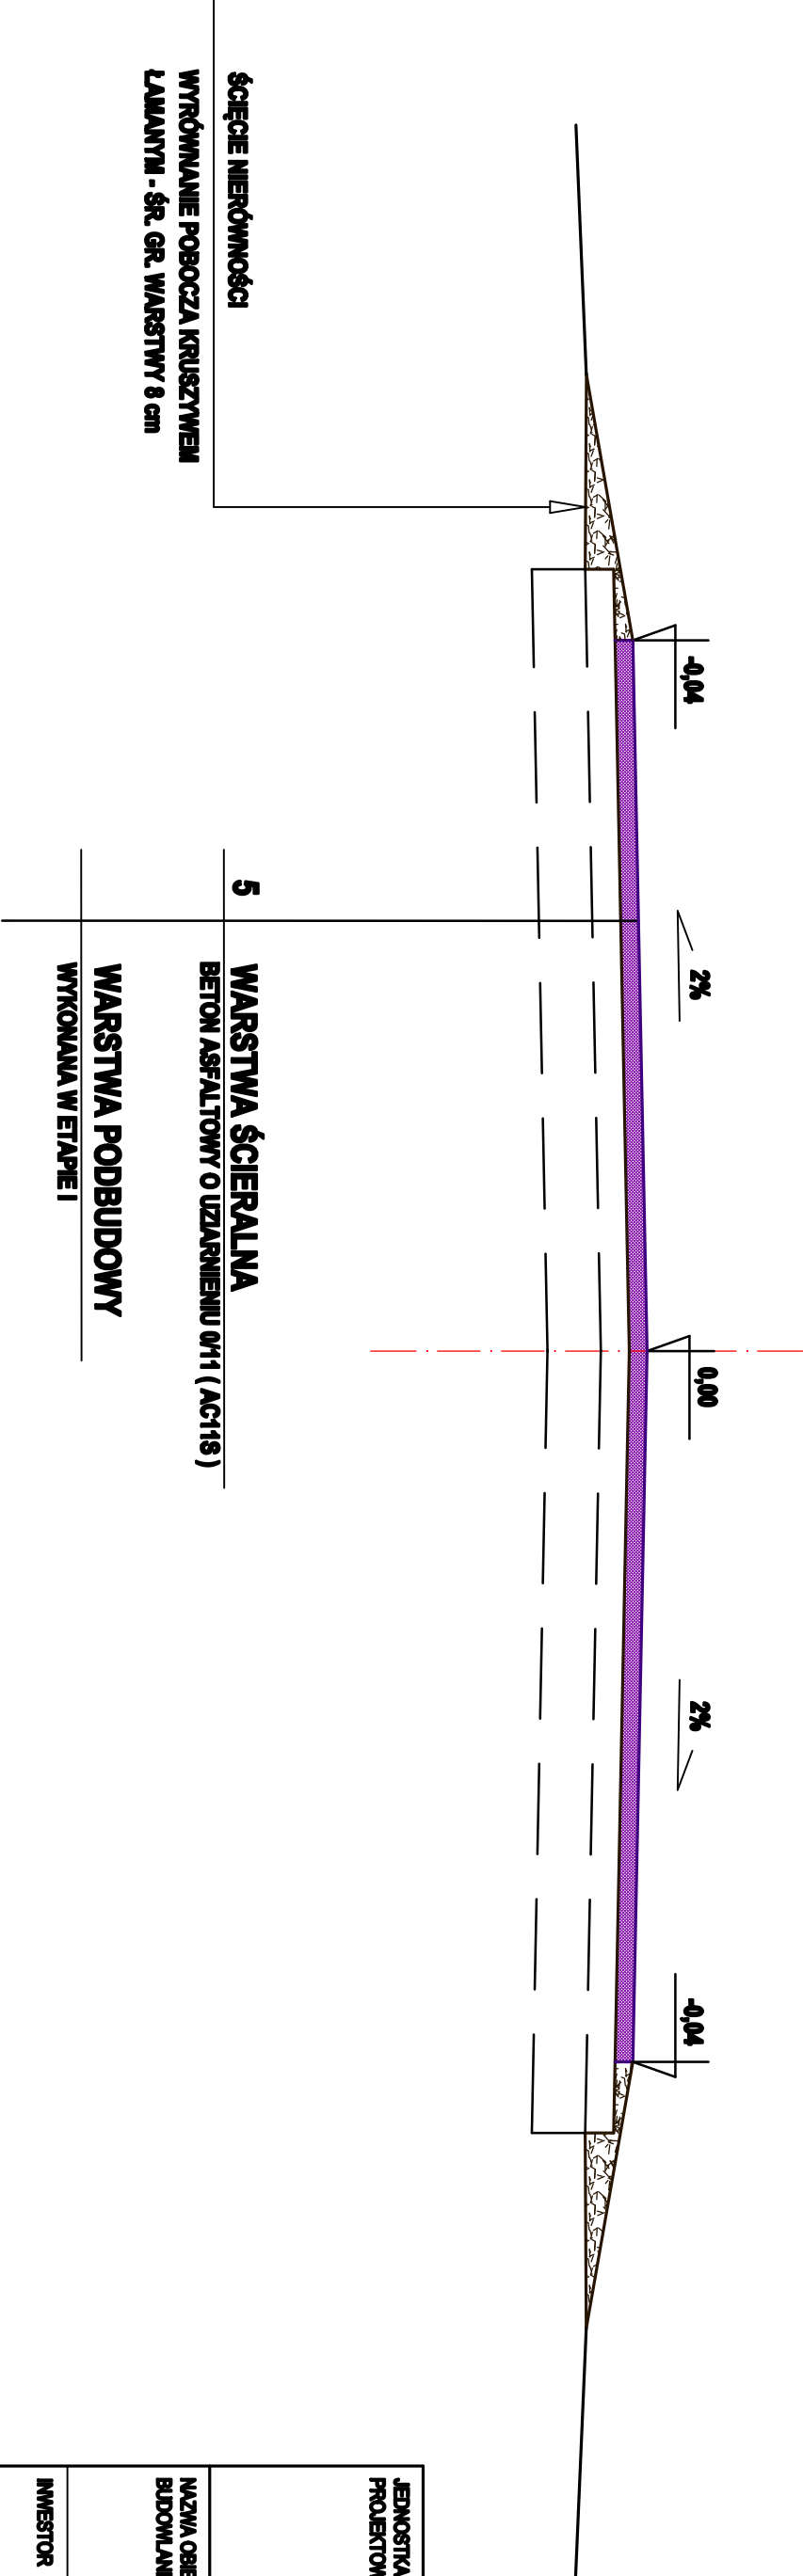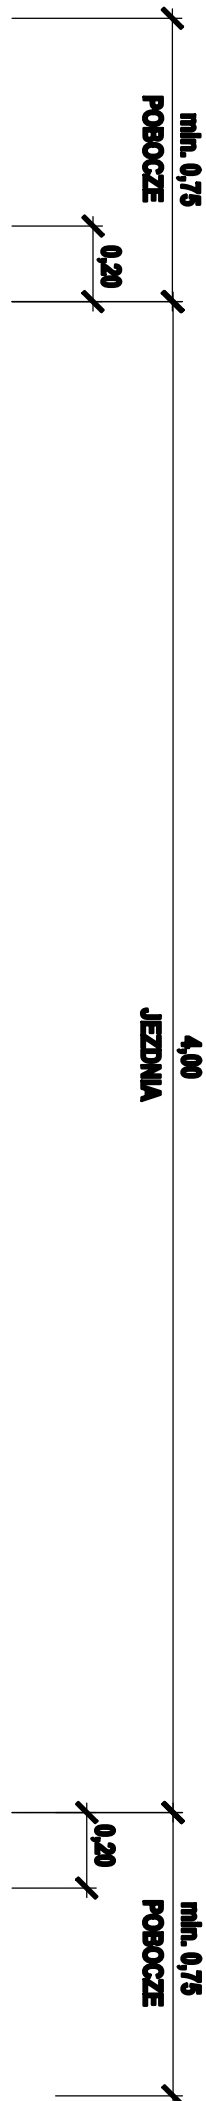

JENOSTWA PROJEKTOWA	IRENEUSZ IGNASZAK BUDOWNICTWO KOMUNIKACYJNE PROJEKTY NADZORY OS. KONSTYTUCJI 3 WILA 14a 63 - 200 JAROCIN Tel. 603 333 671 fax. 62 505 43 16		
NAZWA OBIEKTU BUDOWLANEGO	REMONT DROGI GMINNEJ ORPISZEWK - LUTYNIA		
INWESTOR	GMINA KOTLIN ul.Powstańców Wlkp. 3 63-220 KOTLIN		
RYSLINEK	PRZEKRÓJ NORMALNY		
PROJEKTANT	mgr inż. Ireneusz Ignaszak UAN - 6398/78	PODPIS	
OPRACOWAŁ	inż. Paweł Ignaszak	PODPIS	
SPRAWDZIŁ	mgr inż. Andrzej Tomaszewski 27/85/Pw 370/88/Pw	PODPIS	
skala	horizon	skala	data
Projekt budowlany	Drogiowa	1:20	05.2013
			numer rysunku
			4.2