


LEGENDA

- Niveleta nawierzchni
— Niveleta robót ziemnych
— Niveleta terenu

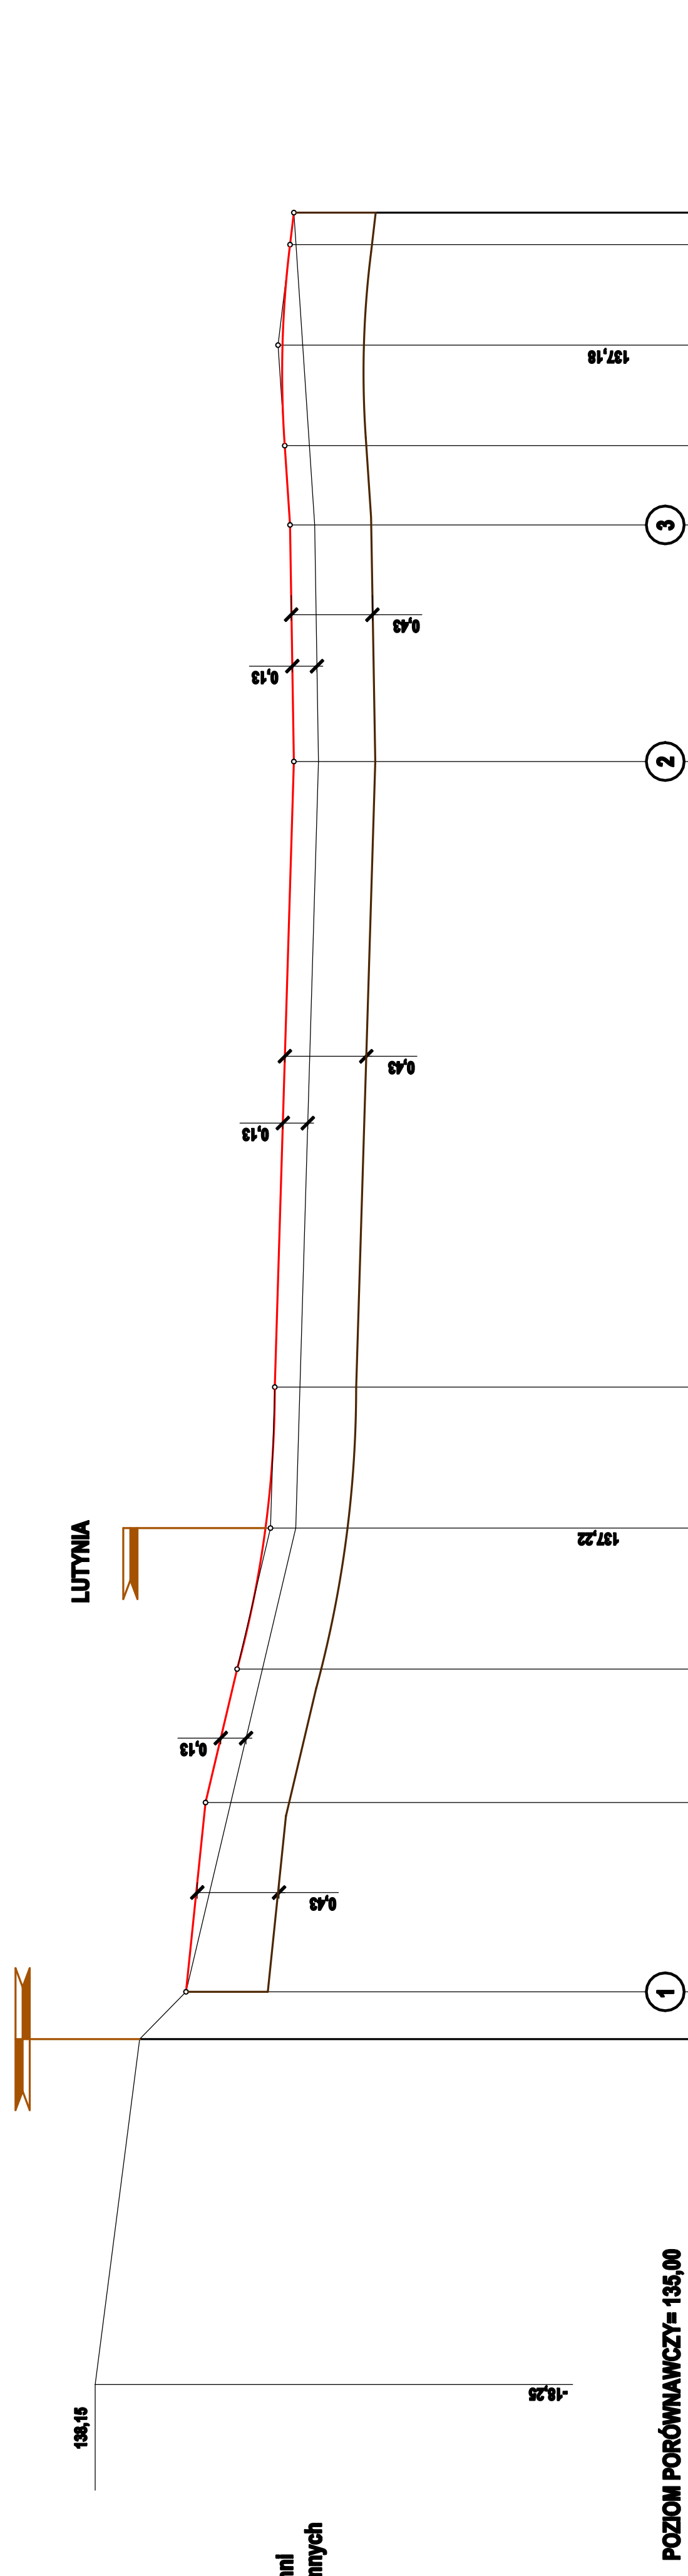

JEDNOSTKA PROJEKTOWA	 IRENEUSZ IGNASZAK BUDOWNICTWO KOMUNIKACYJNE PROJEKTY NADZORY	OS. KONSTYTUCJI 3 MAJA 14a 63 - 200 JAROCIN	Tel. 603 333 671 fax. 62 505 43 15		
		NAZWA OBIEKTU BUDOWLANEGO	REMONT DROGI GMINNEJ ORPISZEWEK - LUTYNIA		
		INWESTOR	GMINA KOTLIN ul. Powstańców Włp. 3 63-220 KOTLIN		
		RYSEK	PRZEKRÓJ PODŁUŻNY		
		PROJEKTANT	mgr inż. Ireneusz Ignaszak UAN - 6388/7/8	PODPIS	
OPRACOWAŁ	inż. Paweł Ignaszak	PODPIS			
SPRAWDZIŁ	mgr inż. Andrzej Tomaszewski 27/65/Pw	PODPIS			
skanuj	branża	data	numer rysunku		
Projekt budowlany	Drogonia	1:25/250	05.2013	3.1	