



ETAP I

ODCINEK A - B - C ORAZ D - E - PODBUDOWA ZE WZMOCNIENIEM PODŁOŻA

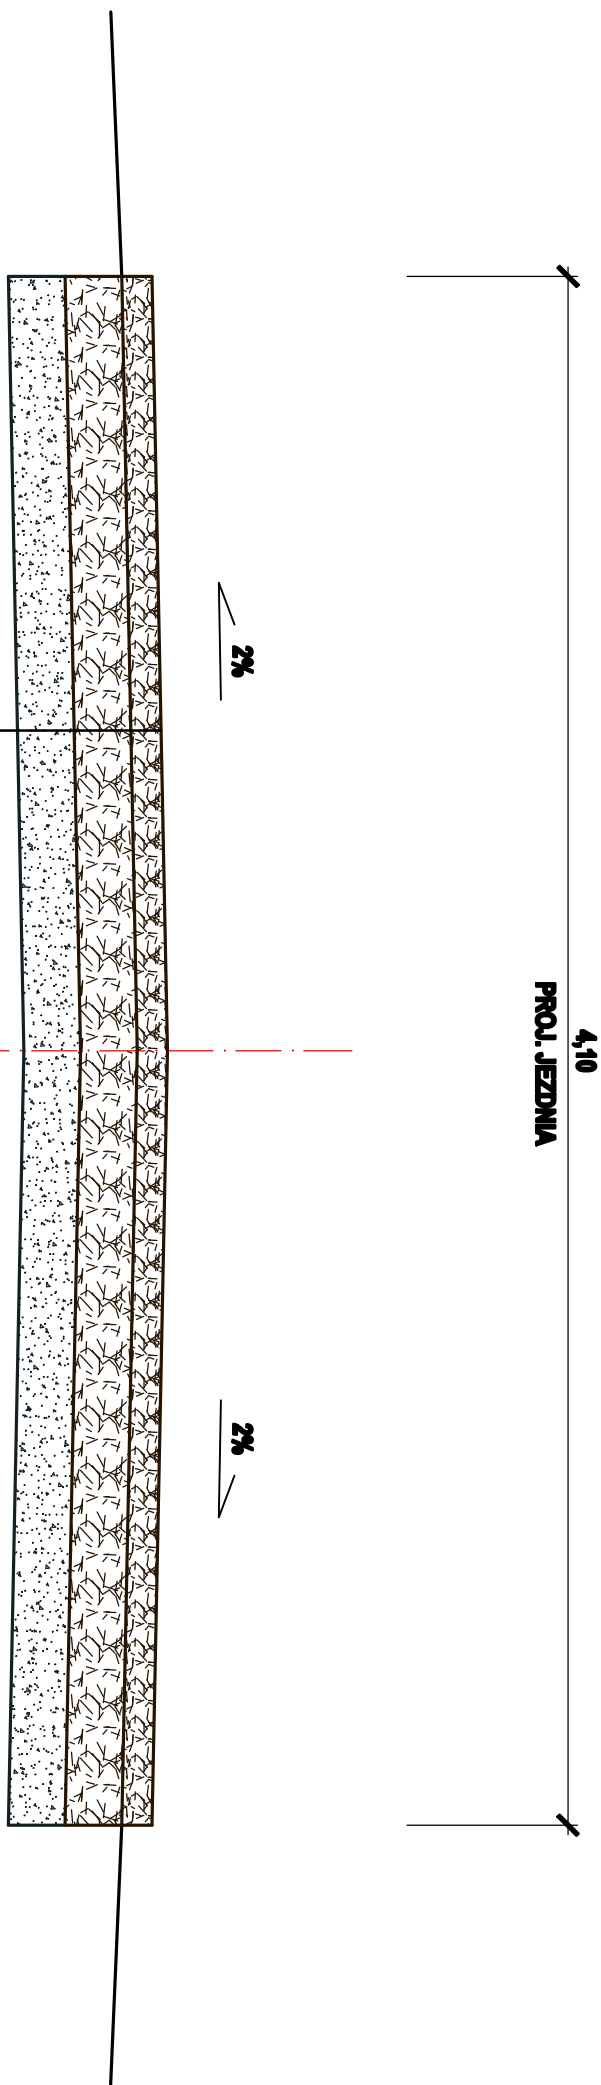

ETAP I

ODCINEK B - D ORAZ E - F - POSZERZENIE, WZMOCNIENIE I WYRÓWNIANIE ISTNIEJĄCEJ NAWIERZCHNI:
Z BRUKOWCA ODC. B - D I Z TŁUCZNIĄ ODC. E - F

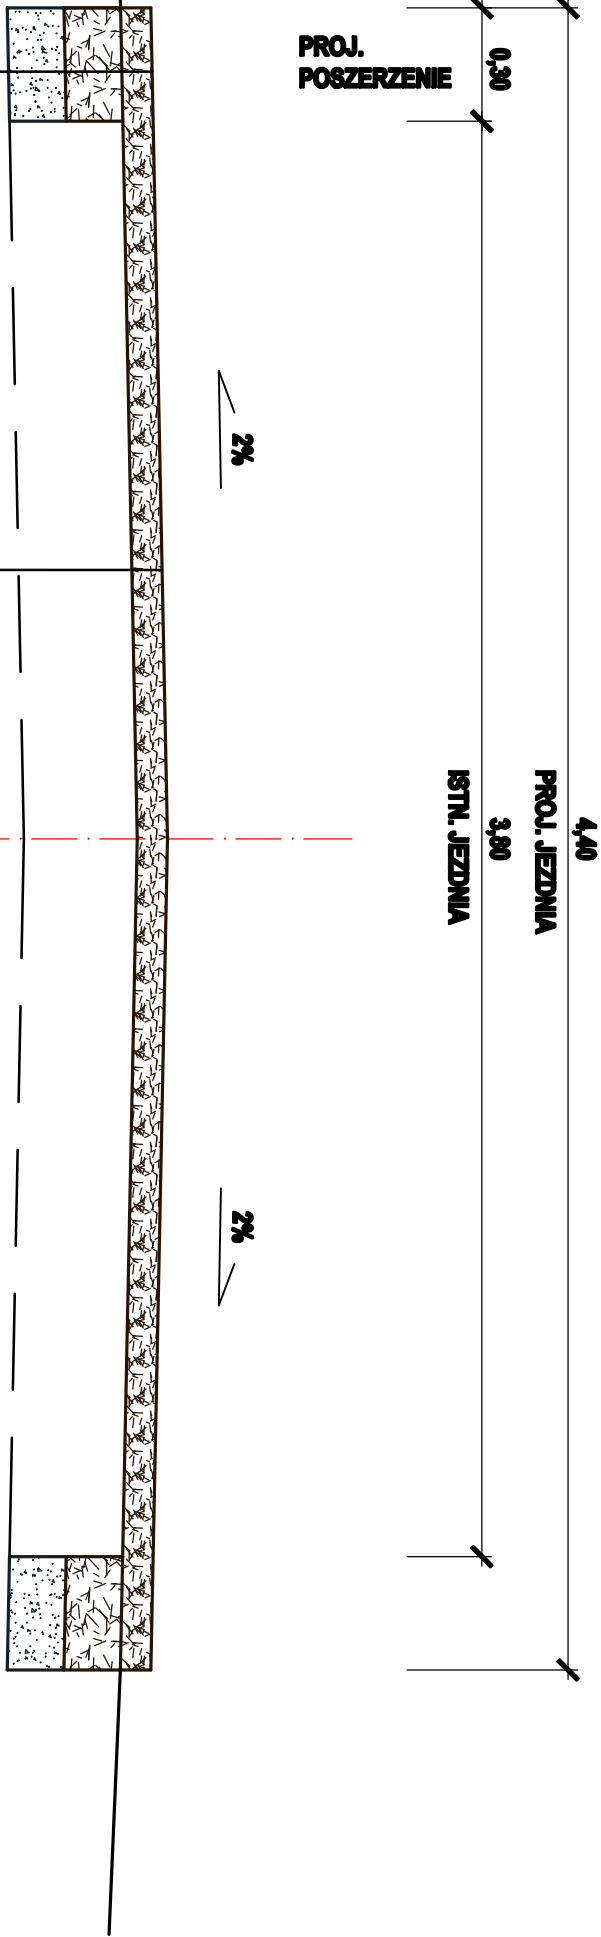

8	WARSTWA GÓRNA PODBUDOWY
15	WARSTWA DOLNA PODBUDOWY
15	PODŁOŻE

8	WARSTWA GÓRNA PODBUDOWY
15	WARSTWA DOLNA PODBUDOWY
15	PODŁOŻE

8	WARSTWA GÓRNA PODBUDOWY
	WARSTWA DOLNA PODBUDOWY

JEDNOSTKA PROJEKTOWA	IRENEUSZ IGNASZAK BUDOWNICTWO KOMUNIKACYJNE PROJEKTY NADZORY OS. KONSTYTUCJI 3 WILGA 14a 63-200 JAROCIN Tel. 603 333 671 fax. 62 505 43 16		
NAZWA OBIEKTU BUDOWLANEGO	REMONT DROGI GMINNEJ ORPISZEWIEK - LUTYNIA		
INWESTOR	GMINA KOTLIN ul. Powstańców Wrp. 3 63-220 KOTLIN		
PRZEMIER	PRZEKRÓJ NORMALNY		
PROJEKTANT	mgr inż. Ireneusz Ignaszak UAN - 6366/78	PODPIS	
OPRACOWAŁ	Inż. Paweł Ignaszak	PODPIS	
SPRAWDZIŁ	mgr inż. Andrzej Tomaszewski 27/06/Pw 370/08/Pw	PODPIS	
skala	1:20	data	05.2013
Projekt budowlany	Drogiowa	1:20	numer rysunku 4.1