

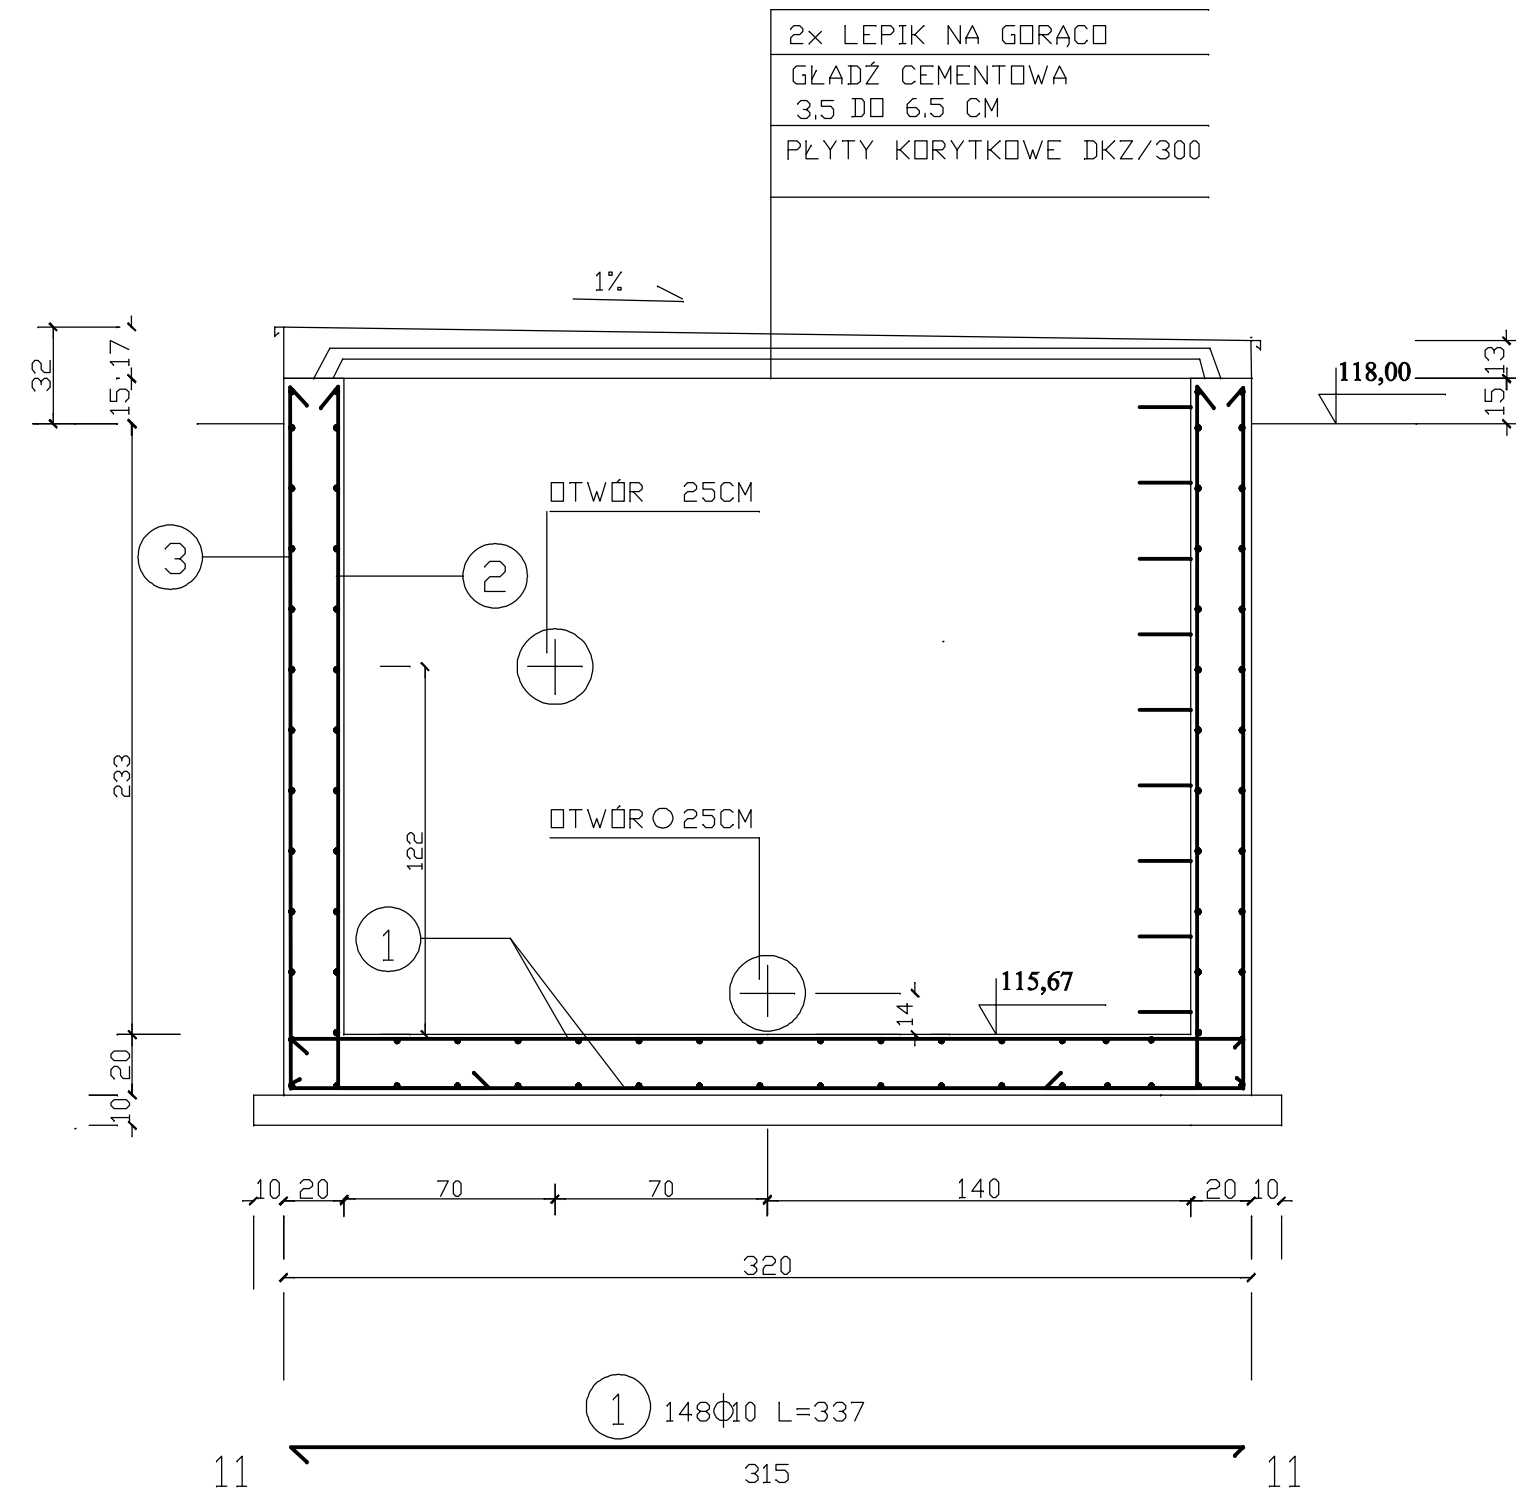
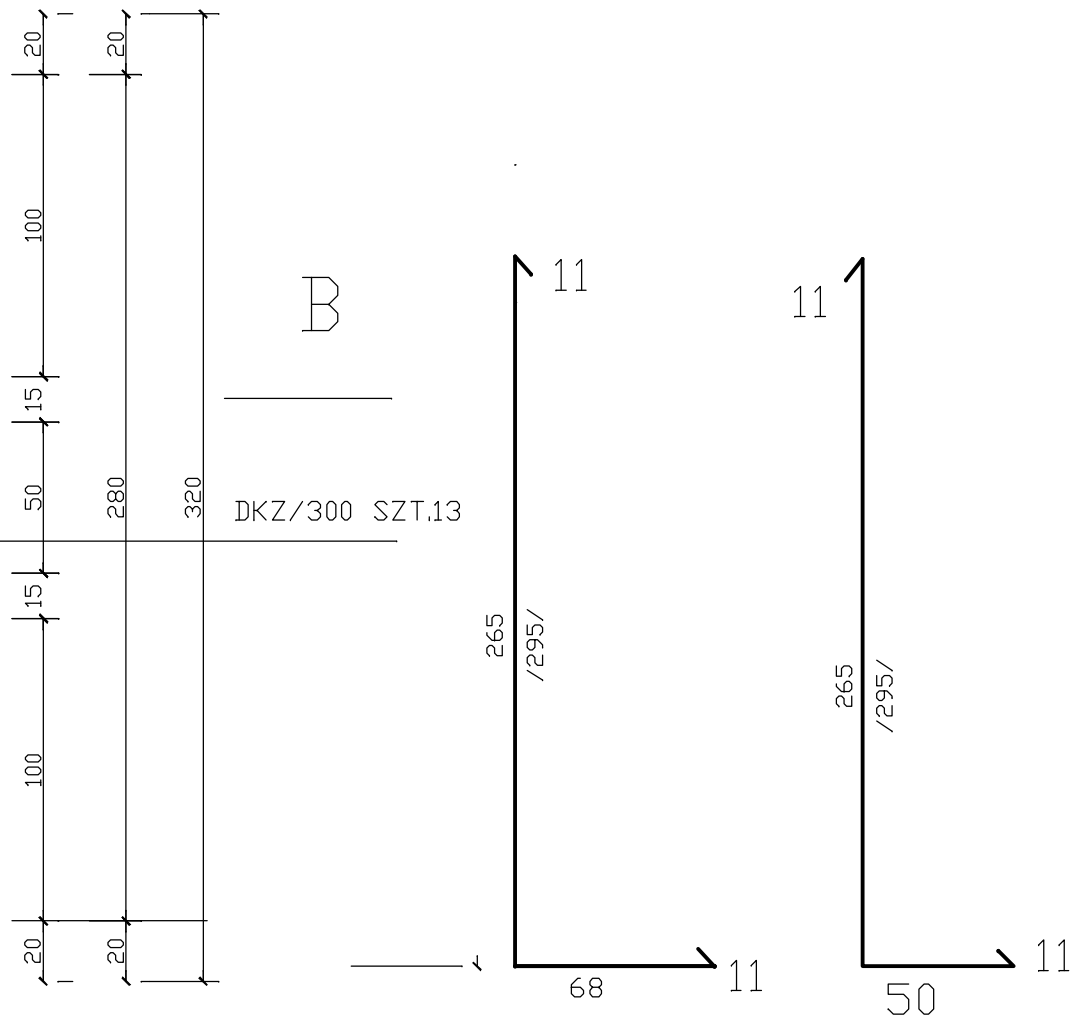
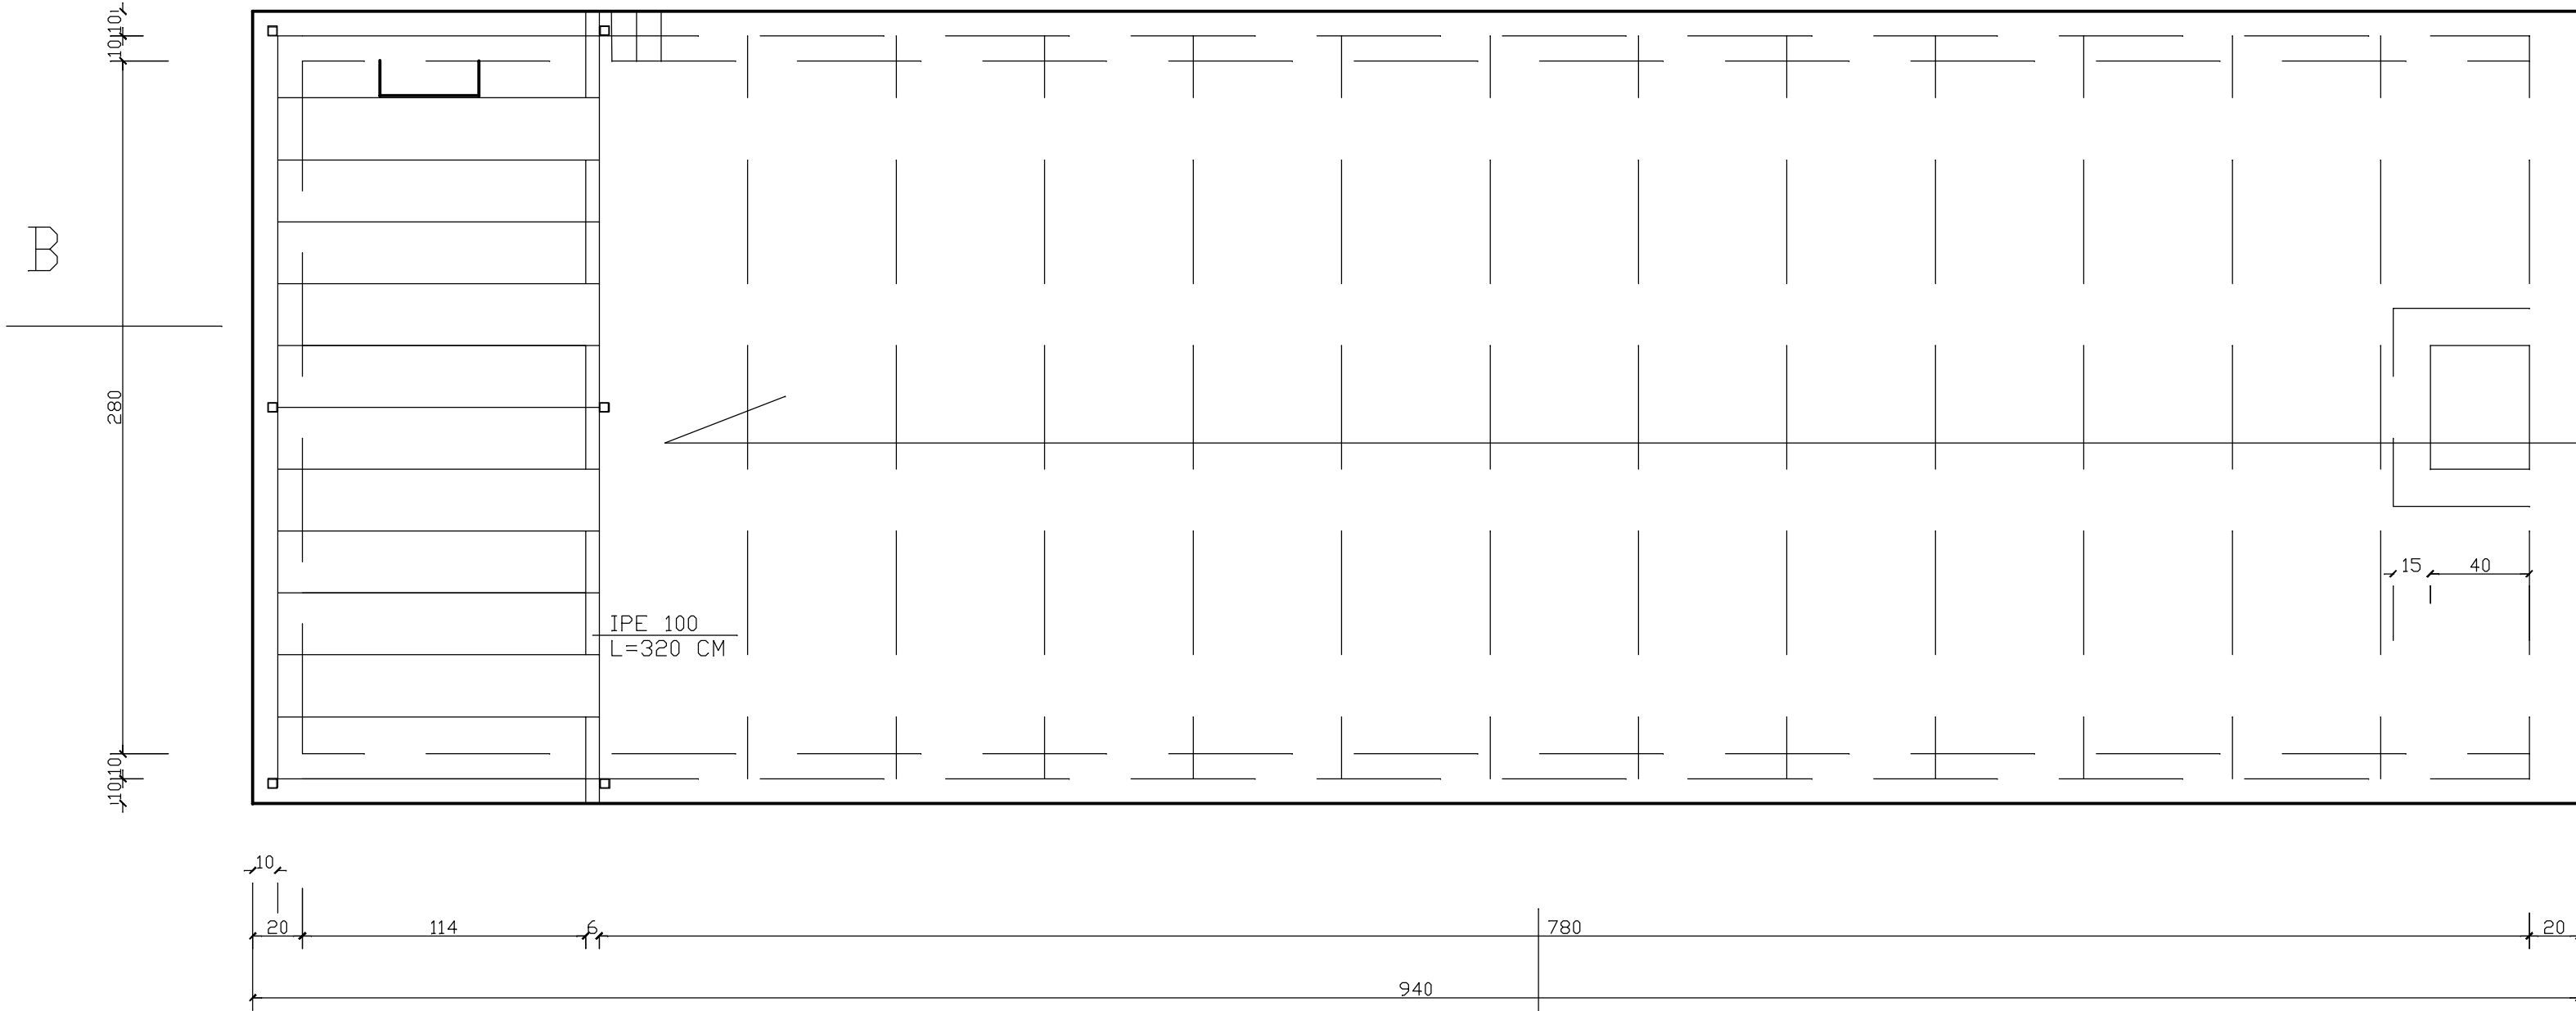
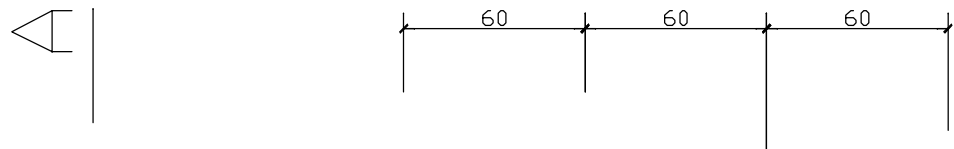


ODSTOJNIK WÓD POPLUCZNYCH

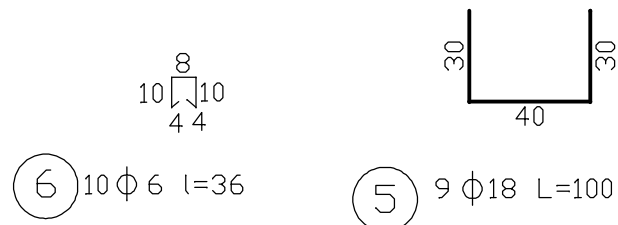

PRZEKRÓJ B-B

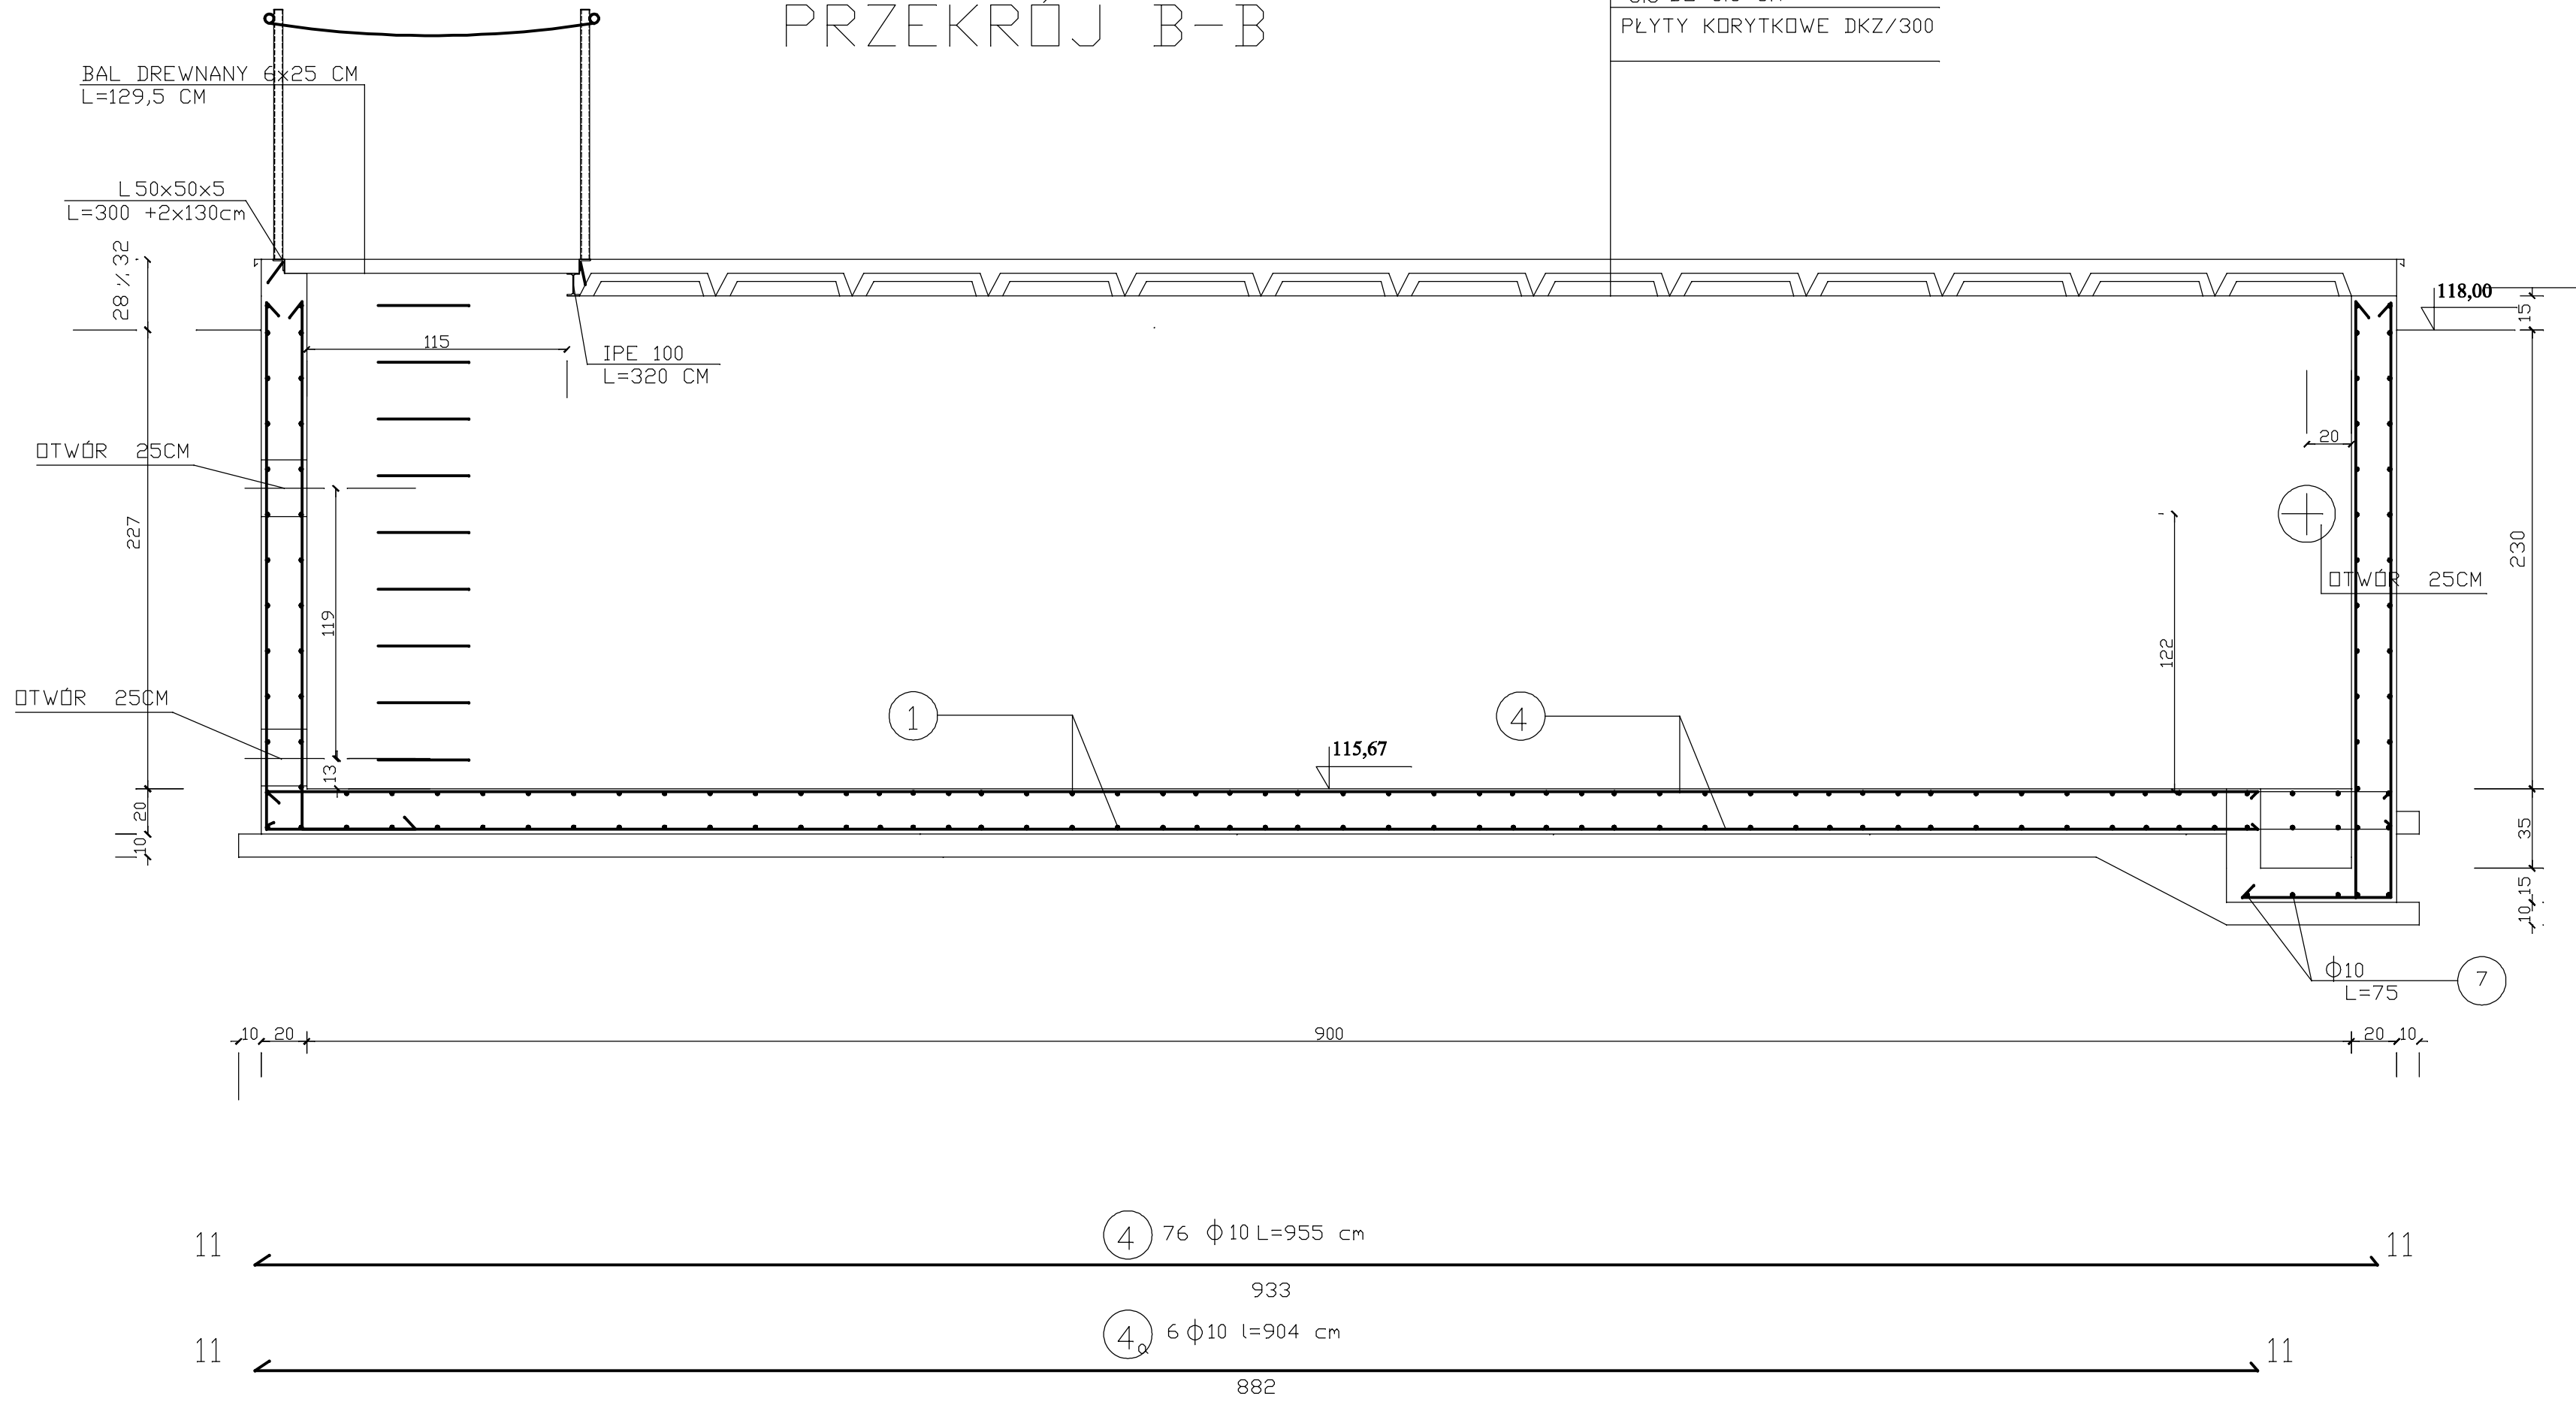

WYKAZ STALI ZBROJENIOWEJ

Nr	Średnica [mm]		Długość [cm]	Ilość [szt.]	Długość całkowita (m)			346\$
	Ø	H			Stal			
					Ø6	Ø10	Ø12	
1	10		337	148		498,76		
2	12		337	122			411,14	
3	12		355	122			433,10	
4	10		955	76		725,80		
5		18	100	9				9,00
6	6		36	10	3,60			
7	10		75	3		2,25		
3a	12		385	4			15,40	
2a	12		3,67	4			14,68	
10	10		904	6		54,24		
Długość ogółem [m]					3,60	1281,05	874,32	9,00
Masa jednostkowa [kg/m]					0,222	0,617	0,888	1,998
Masa ogółem [kg]					0,80	790,41	776,50	17,98
Masa razem [kg]					1567,71			17,98

WYKAZ STALI PROFILOWE

Poz.	Sklad	Výstředníky/zlomek	Dusnaté	Sůn	H ₂ O jednotlivě kg/m ³	H ₂ O společně	Kterýkol	Uvaž
1	1	KATOVNÍK L 50x5	660	5,6	3,770	21,1	5135Y	
2	1	DVLITVNÍK IPE 100	2800	3,200	6100	25,90	5135Y	
3	6	RURA = 40x40/3	1100	6,600	3,170	20,90	5135Y	
4	6	($\frac{1}{2}$) 3,00x40	40	0,240	0,942	0,23	5135Y	
5	6	PREČŤ 4,5 /STAL NERDZEVA/	130	0,78	0,185	0,10		
6	1	LARCUCH/STAL NERDZEVA/		10,00		6,00		
RAZEM (kg)						74,28		
JEDATEĽ NA SPOLNY 0,00 % (kg)						0,00		
ODDELM (kg)						74,28		

WYKAZ DREWNA KONSTRUKCYJNEGO

$$12 \text{ szt.} \times 0,06 \times 0,25 \times 1,30 = 0,234 \text{ m}^3$$

BETON B20
STAL ZBROJENIOWA St0S 34GS

Przedsięwzięcie: Budowa stacji uzdatniania wody w Woli Księżęcej		gmina: Kotlin	
Nazwa załącznika: Odstojnik wód popłuczynych			
Imię i nazwisko Specjałność		Nr uprawnień	Podpis
Projektant : Jacek Poreda		201/77	
Stadium dokumentacji: P.B.W.		Skala : 1-25	Nr zał.: 12/K