
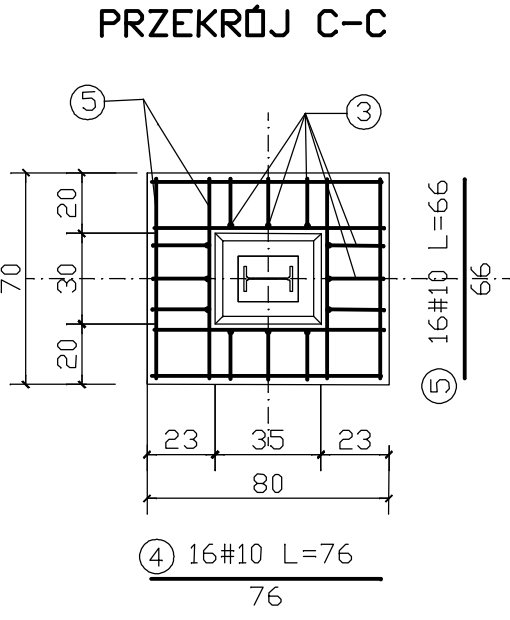
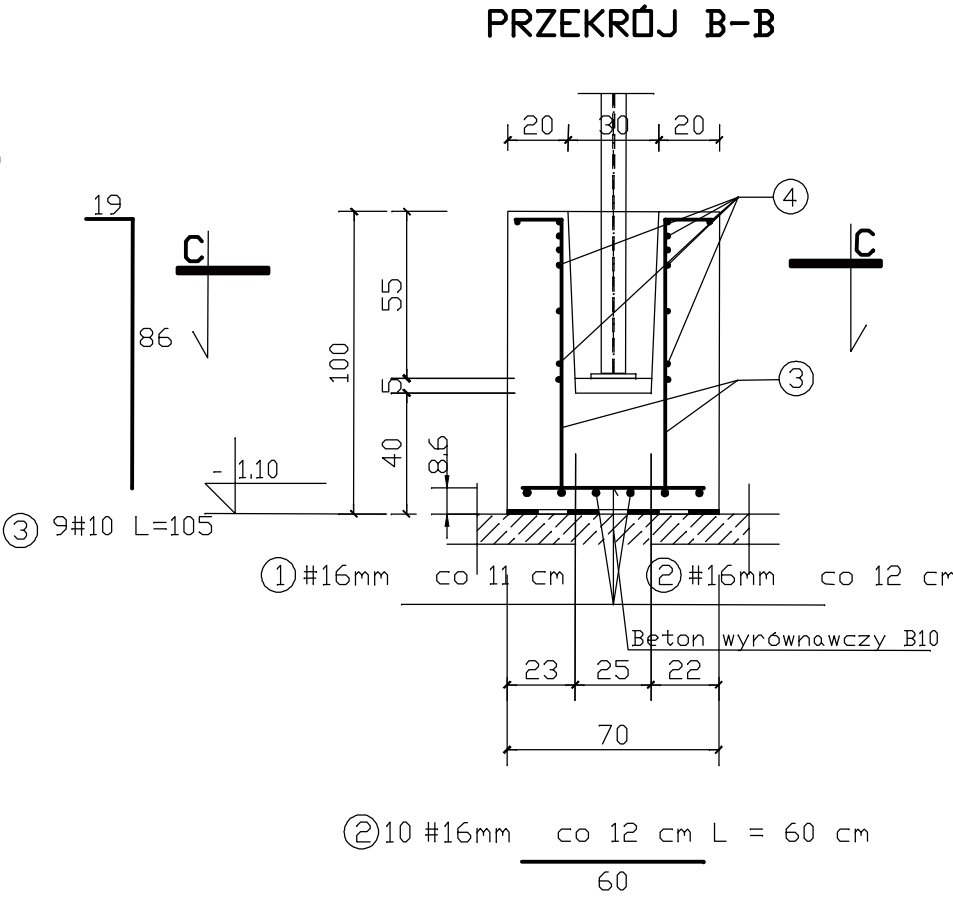


POZ.2.1 STOPA FUNDAMENTOWA ŚC.SZCZTOWEJ

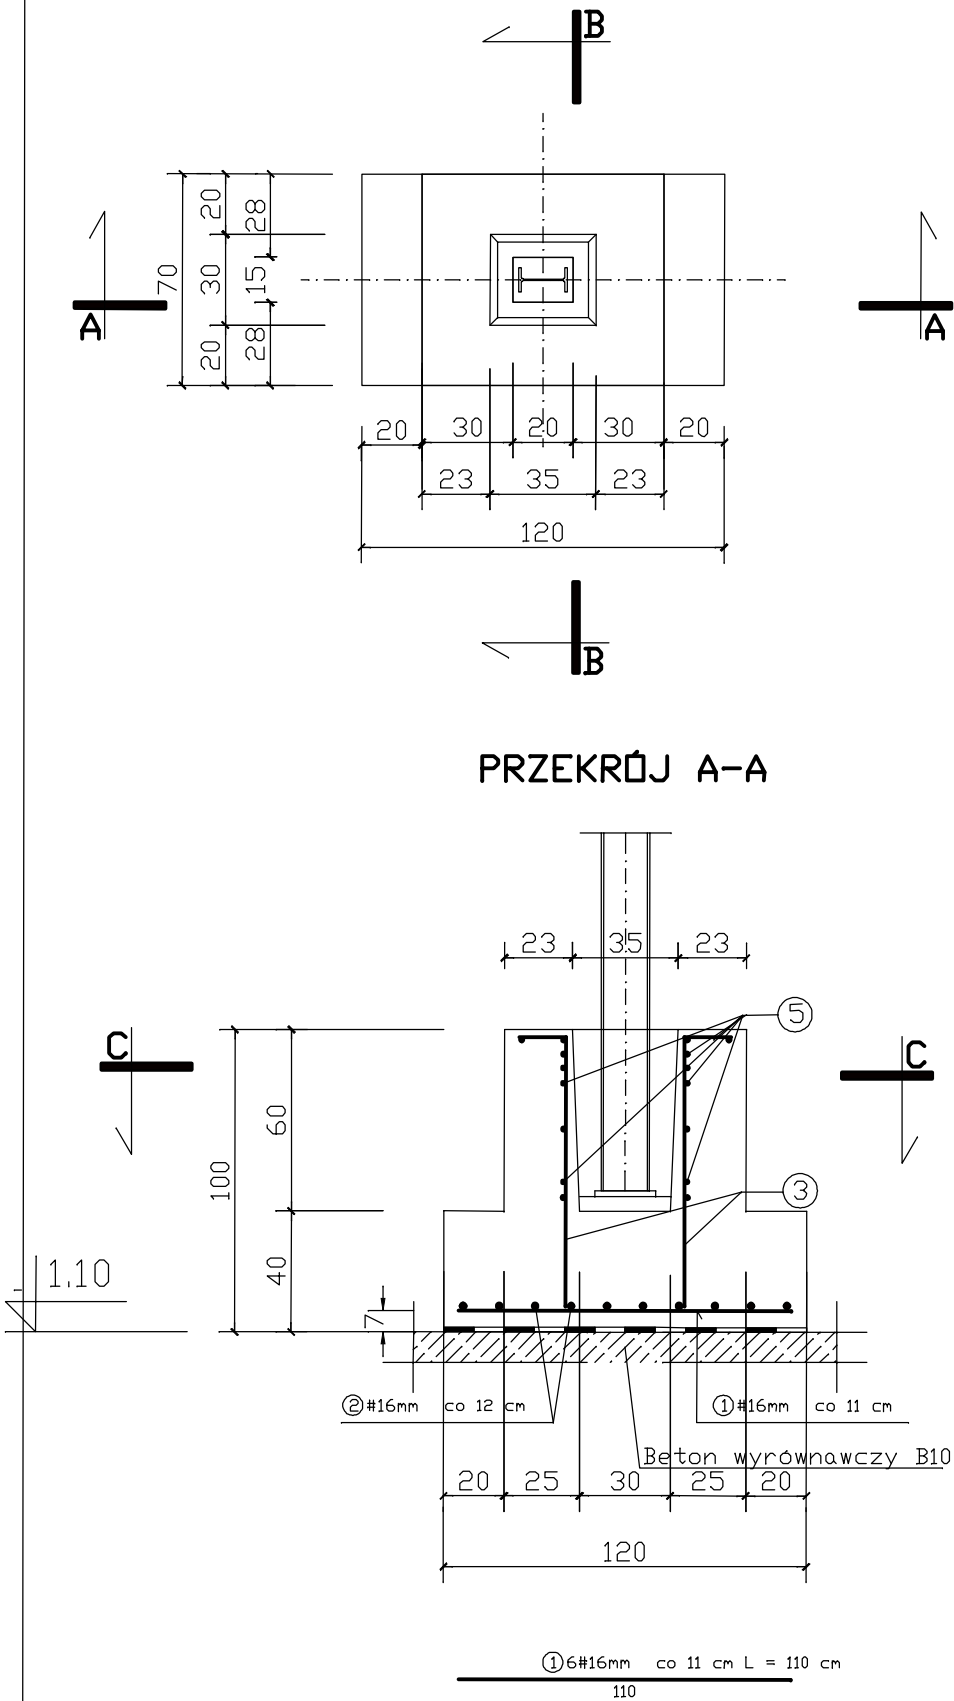

WYKAZ STALI ZBROJENIOWEJ

NR	Średnica [mm]		Długość [cm]	Ilość [szt.]	L CAŁK. [M]	
	Ø	#			34GS	
					#10	# 16
1		16	110	6		6,60
2		16	60	10		6,00
3		10	105	9	9,45	
4		10	77	16	12,32	
5		10	66	16	10,56	
DŁUGOŚĆ OGÓŁEM [m]					32,23	12,60
MASA JEDNOSTKOWA [kg/m]					0,617	1,578
MASA OGÓŁEM [kg]					19,95	19,88
MASA RAZEM [kg]					39,83	
Masa razem dla 4 szt.[kg]					159,32	

BETON KONSTRUKCYJNY B20

STAL ZBROJENIOWA 34GS, St0S

JEDNOSTKA PROJEKTOWA:	PPBiW JACEK POREDA UL.JULIUSZA SŁOWACKIEGO 44/46 M1 60-825 POZNAN	
TEMAT:	PROJEKT BUDYNKU STACJI UZDATNIANIA WODY	Nr zlec.
OBIEKT:	BUDYNEK STACJI UZDATNIANIA WODY	Faza: PB-W
ADRES:	WOLA KSIĄŻĘCA GMINA KOTLIN	Data: MAJ 2015R.
TYTUŁ RYSUNKU:	POZ.2.1 STOPA FUNDAMENTOWA	Wydanie: 1
PROJEKTANT:	Tytuł: MGR INZ. Imię: JACEK Nazwisko: POREDA	NR RYS. 2/K