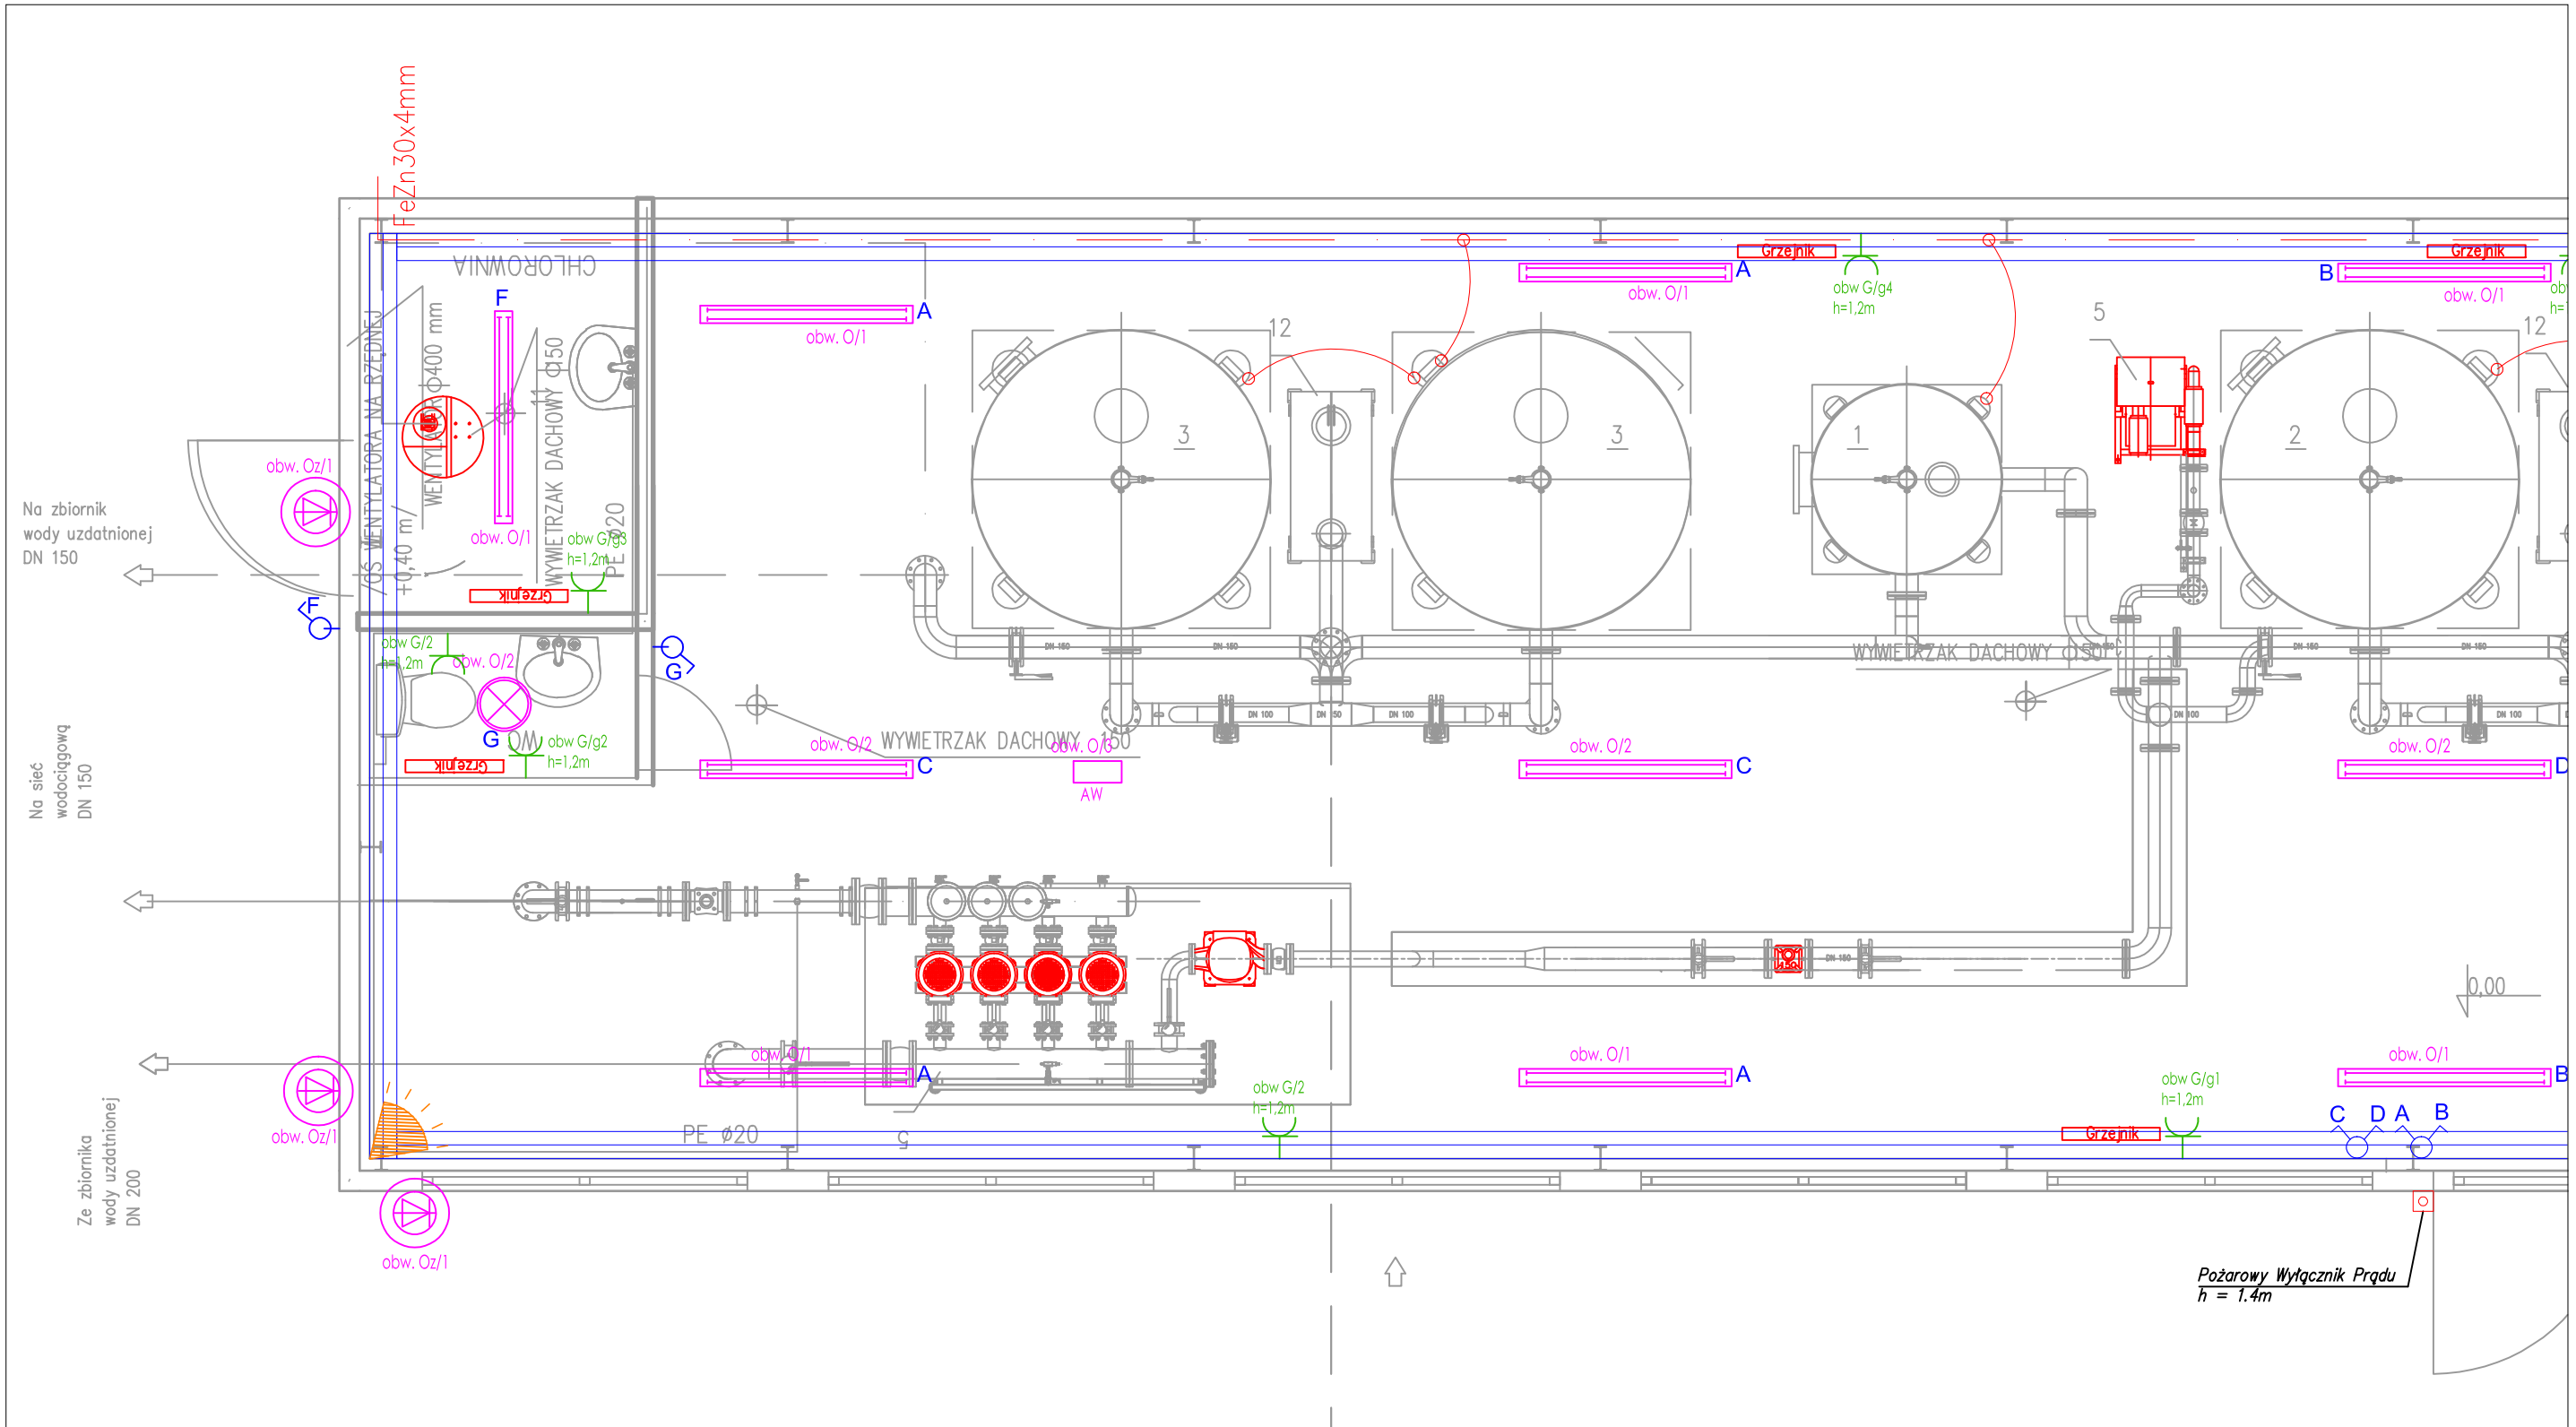

Oprawa oświetleniowa
Saturn 2x26W (181603)

XLed czarny 25 60W STEiNEL PROFESIONAL
IP54, z czujnikiem wysokiej częstotliwości,
czujnikiem zmierzchowym.

Oprawa oświetleniowa
CODAR RS 2x58W EVG (341557)

AW
Oprawa oświetlenia awaryjnego
Hybryd Primos LED5 Road

EXIT
Piktogram ewakuacyjny
Hybryd Primos LED

Łącznik oświetleniowy
1-polowy

Łącznik oświetleniowy
świecznikowy

Gniazdo 230V,16A

Gniazdo natynkowe 400V,16A, IP44

Gniazdo natynkowe 24V, 16A, IP44

Czujka alarmowa

Połączenia wyrównawcze FeZn 25x4mm2

Linka połączeń wyrównawczych
LgY 16mm2

Korytko kablowe ocynkowane 200mmx50mm/gr1,0mm
wraz z osprzętem systemowym

Przedsięwzięcie: Budowa stacji uzdatniania wody w Woli Książęcej				gmina:Kotlin
Nazwa załącznika: Plan instalacji elektrycznych, oświetlenia i urządzeń				
Imię i Nazwisko	Specjalność	Nr uprawnień	Podpis	Nr zał:
Projektował: Tomasz Malecha	elektryczna	WKP/0287/PWOE/06		E2.1
Sprawdził: Marek Mielczarek	elektryczna	ZAP/0146/POOE/07		
Stadium dokumentacji: P.B.W.		Data: czerwiec 2015 r.		