


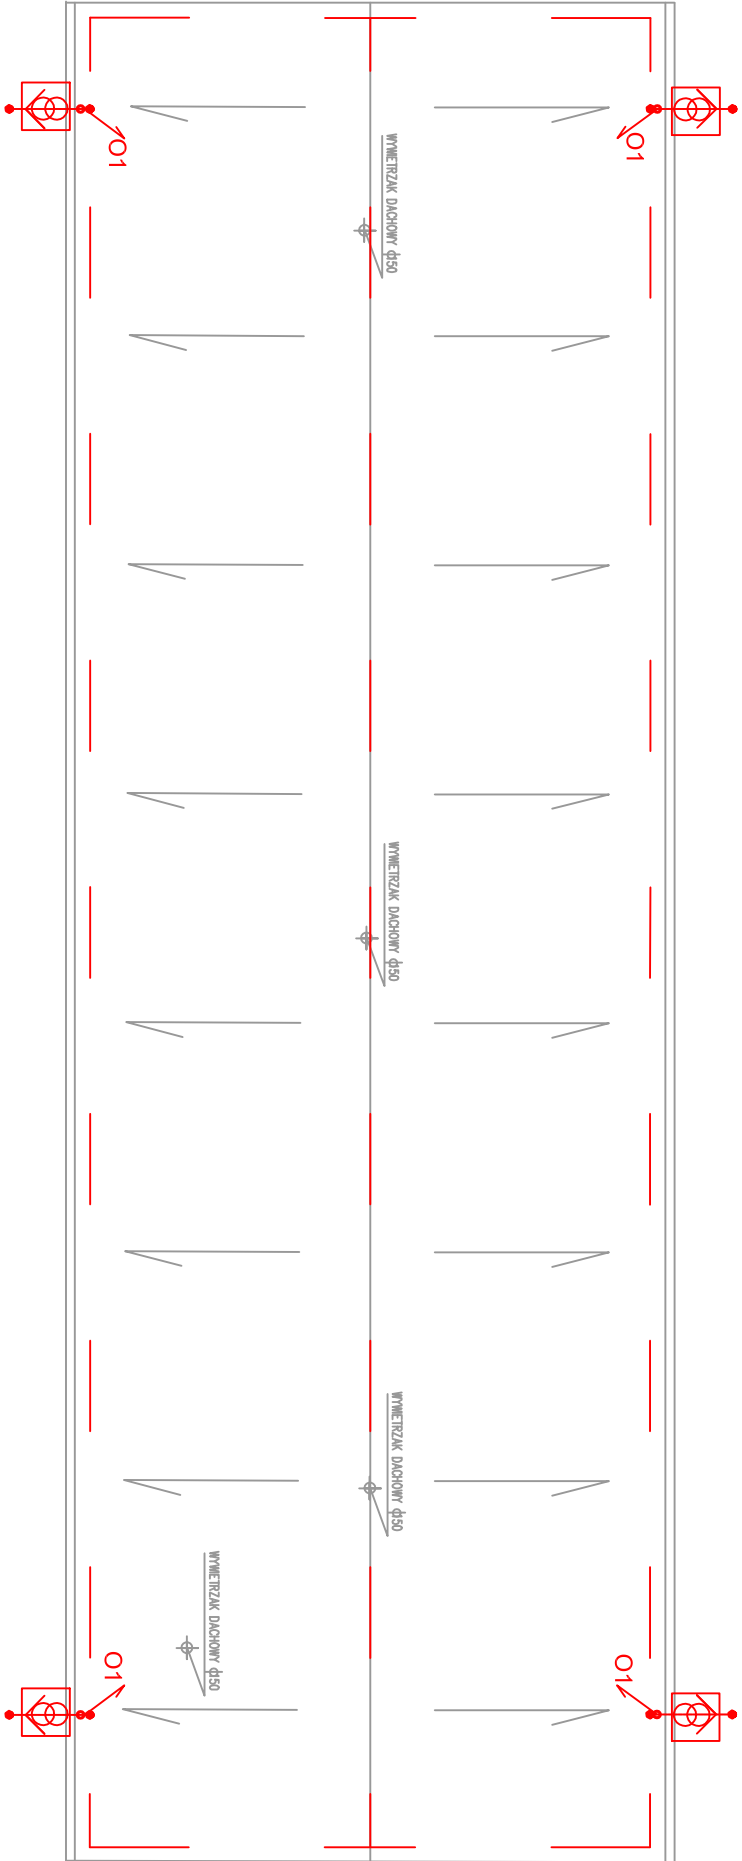

— — drut FeZn 8mm zwody poziome

⊙ Rura osłonowa w ociepleniu fi 32

O1 Drut FeZn 8mm, odprowadzenia przewodu na dach budynku

⊕ Puszka zaciskowa kontrolno pomiarowa

Przedsięwzięcie:			gmina:Kotlin	
Budowa stacji uzdatniania wody w Woli Księżęcej				
Nazwa zadawcy:		Instalacja odgromowa budynku		
Imię i Nazwisko				
Specjalność				
Nr uprawnień				
Podpis				
Projektował: Tomasz Malecha		elektryczna	WKP/0287/PWOE/06	
Sprawdził: Marek Mielczarek		elektryczna	ZAP/0146/PODE/07	
Stadium dokumentacji: P.B.W.			Data: czerwiec 2015 r.	
			Nr zat: E7	