



SUW KURCEW
SCHEMAT ROZMIESZCZENIA URZĄDZEŃ

STAN ISTNIEJĄCY

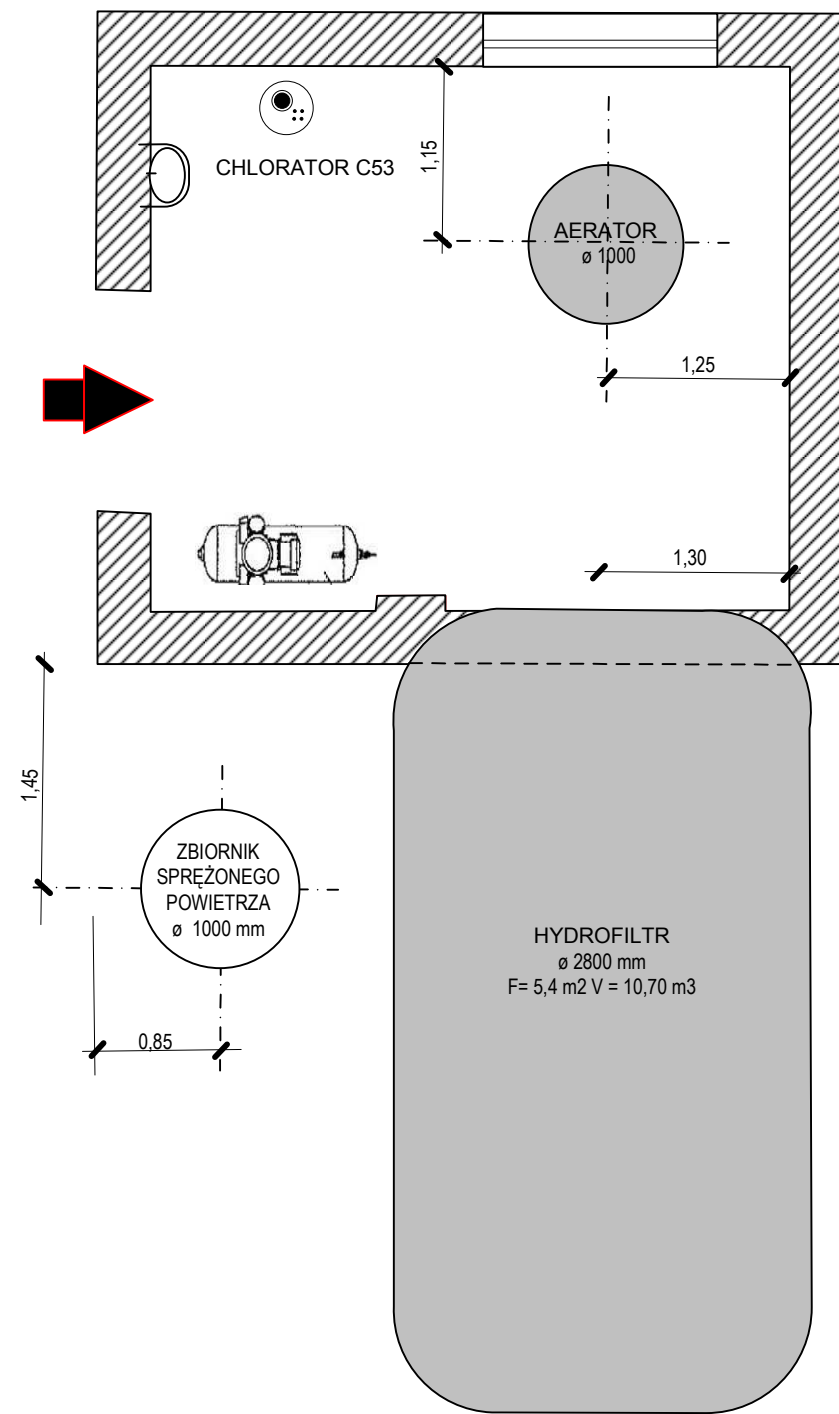

STAN PO REMONCIE

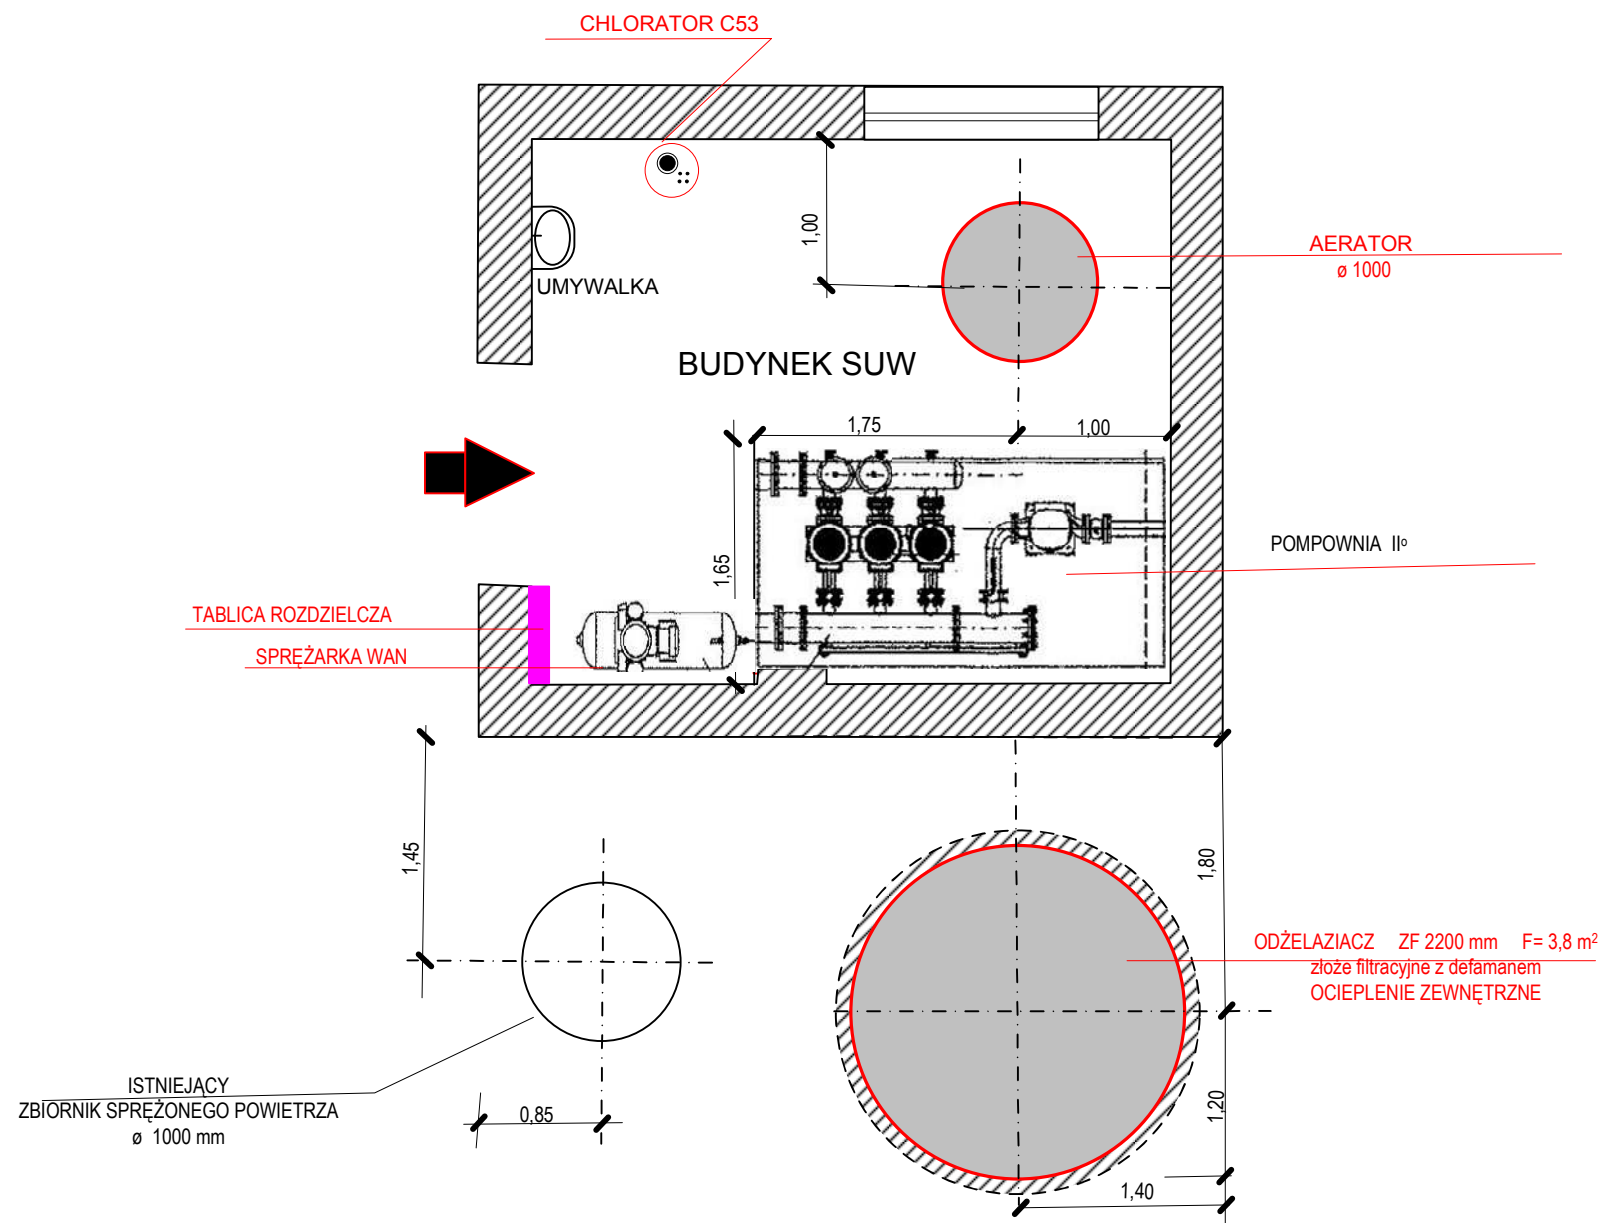

PROJEKTOWANIE I NADZORY Danuta Skowrońska Roszków 12b 63-200 JAROCIN		
Stan.dokum.j	PROJEKT BUDOWLANY	
Obiekt	WODOCIĄG WIEJSKI KURCEW	
Temat:	REMONT STACJI UZDATNIANIA WODY WYMIANA URZĄDZEŃ	
Inwestor	GMINA KOTLIN UL.POWSTAŃCÓW WLKP 3	
Adres budowy	Kurcew gm. Kotlin	Skala 1: 100
autor oprac.	Danuta Skowrońska	Data : 12.2015
sprawdzający	inż. Janusz Skowroński	Rys. nr 3