LEGENDA

- Niweleta nawierzchni
- Niweleta robót ziemnych
- Niweleta terenu
- Wpust uliczny 400x600 za studzienką ściekową z osodnikiem z rury ∅ 500 i przykanalikiem z rury PVC ∅ 200

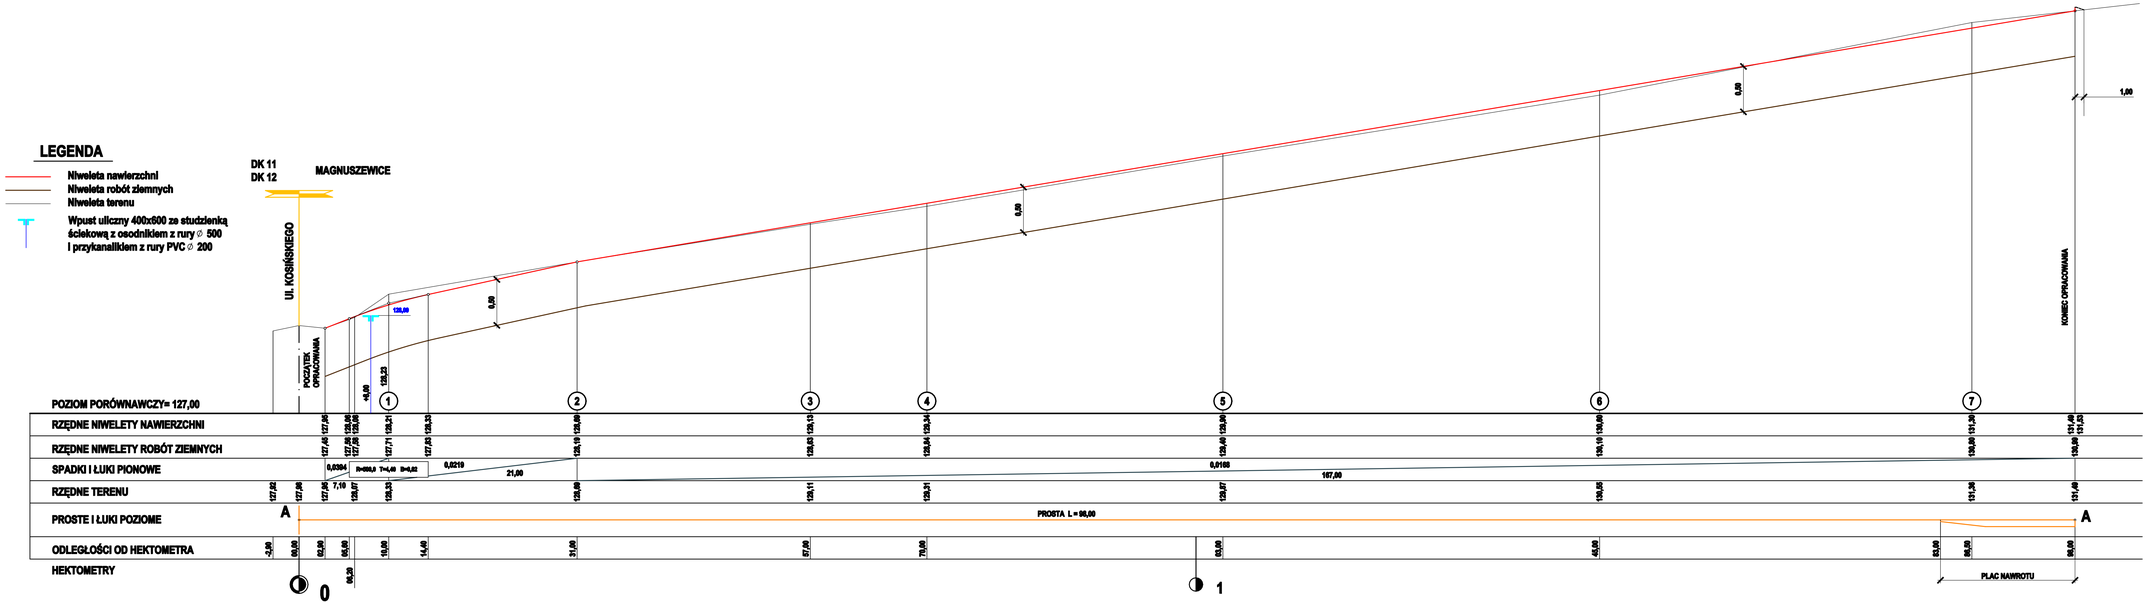

JEDNOSTKA PROJEKTOWA	IRENEUSZ IGNASZAK BUDOWNICTWO KOMUNIKACYJNE PROJEKTY NADZORY Os. KONSTYTUCJI 3 MAJA 14a 63 - 200 JAROCIN		Tel. 603 333 671 fax. 62 505 43 15	
NAZWA OBIEKTU BUDOWLANEGO	PRZEBUDOWA DROGI GMINNEJ W KOTLINIE - ULICA SŁONECZNA			
INWESTOR	GMINA KOTLIN ul. Powstańców Wlkp. 3 63-220 KOTLIN			
RYSUNEK	PRZEKRÓJ PODŁUŻNY			
PROJEKTANT	mgr inż. Ireneusz Ignaszak UAN - 8386/7/6	PODPIS		
OPRACOWAŁ	inż. Paweł Ignaszak	PODPIS		
SPRAWDZIŁ	mgr inż. Andrzej Tomaszewski 27/85/Pw 370/86/Pw	PODPIS		
stadium	branża	skala	data	numer rysunku
Projekt budowlany	Drogowa	1:25/250	05.2014	3