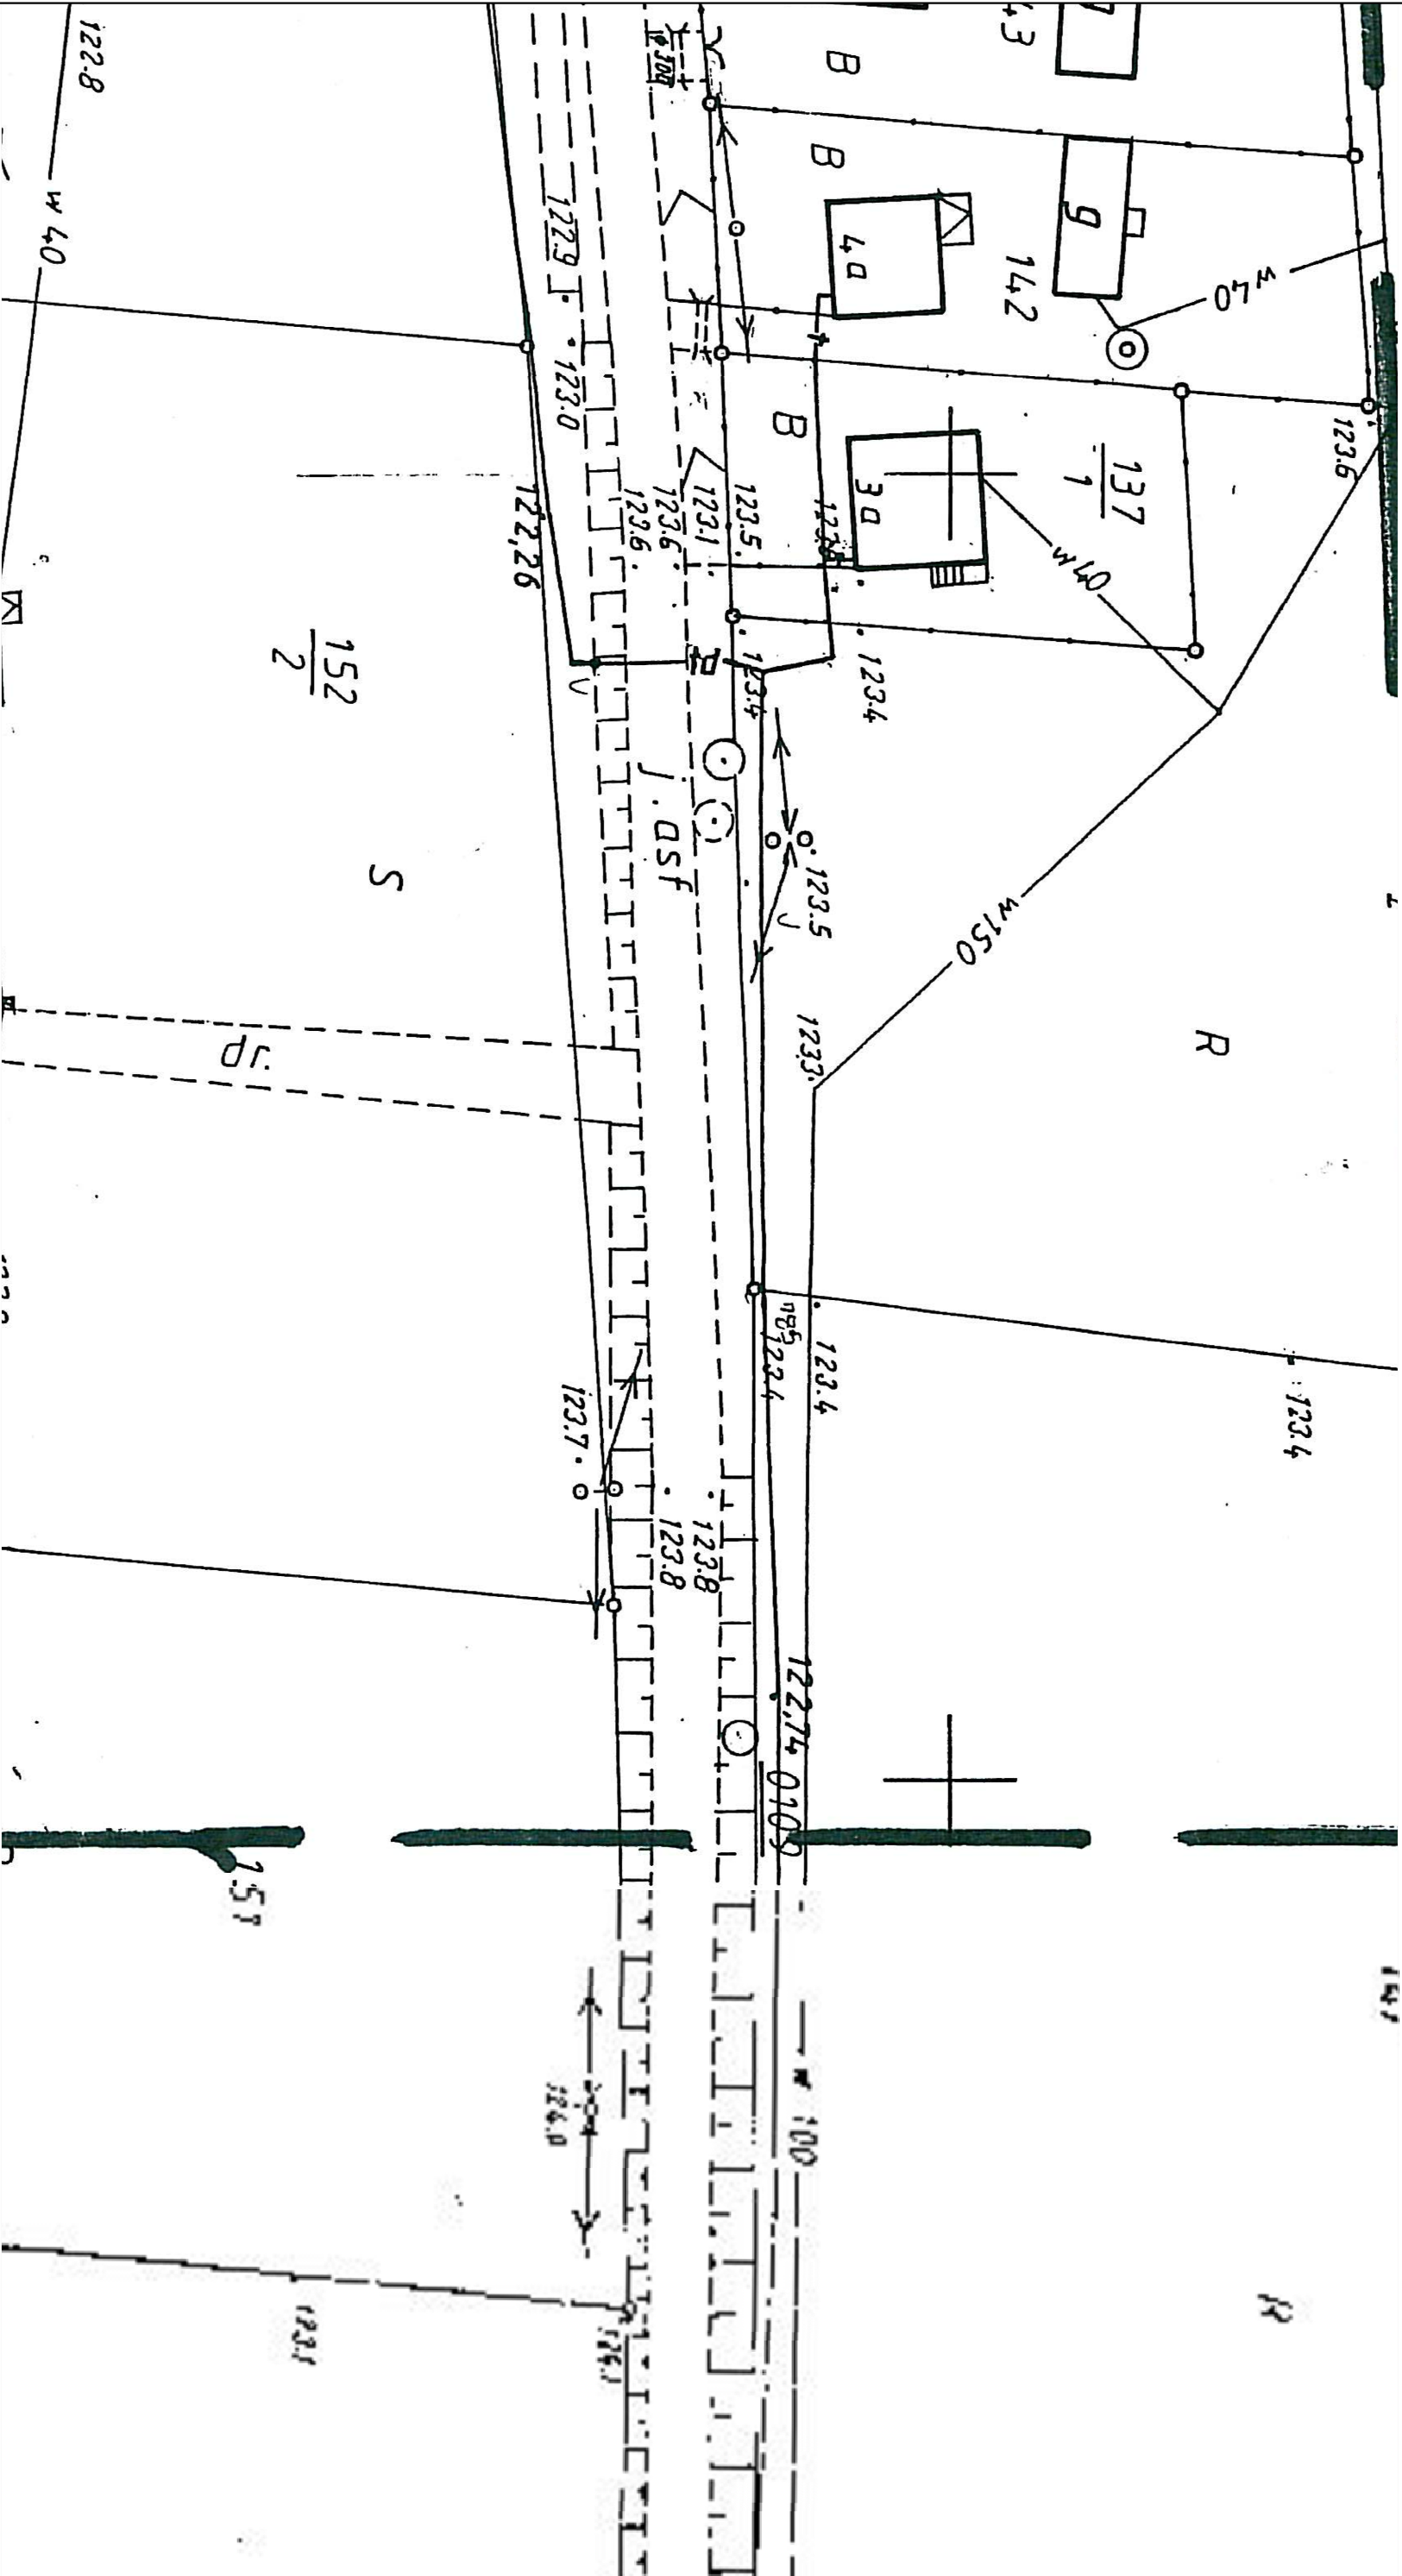
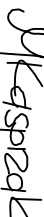


LEGENDA

9/3
miejsce, numer i głębokość otworu
badawczego wykonanego w ramach
niniejszego opracowania

Obiekt	RACENDÓW i WYSOGOTÓWEK, gm. Kotlin Budowa kanalizacji sanitarnej				
Rodzaj opracowania	Dokumentacja badań podłoża gruntowego				
Treść	Mapa dokumentacyjna - Arkusz nr 10				
Opracował	mgr Michał Kasprzak		Data	Skala	Nr archiw.
			07.2013 r.	1:500	G-0009